


数量表


工種	名称	規格	算出式	数量
土工	掘削	土砂	$1.67 * 8.5 + 1.43 * 22.0 + 0.77 * 8.0$	51.8 m ³
	床堀	土砂	$0.25 * (42.0 - 3.5)$	9.6 m ³
	埋戻	土砂	$0.07 * (42.0 - 3.5)$	2.7 m ³
	残土処理		$51.8 + 9.6 - 2.7$	58.7 m ³
擁壁工	練石積	控300	$3.1 * 8.5 + 2.7 * 22.0 + 1.6 * 8.0$	98.6 m ²
	裏込材	RC-40、控300	$(3.1 * 8.5 + 2.7 * 22.0 + 1.6 * 8.0) * 0.3$	29.6 m ³
仮設工	足場工	単管傾斜	$3.1 * 8.5 + 2.7 * 22.0 + 1.6 * 8.0$	98.6 掛m ²
舗装工	コンクリート舗装	18-8-40	$0.39 * (42.0 - 3.5)$	15.0 m ²
構造物取壊工	舗装版切断	Co、t=100	$0.39 + 8.5 + 0.39 + 0.39 + 22.0 + 8.0 + 0.39$	40.1 m
	舗装版取壊	Co、t=100	$0.39 * (42.0 - 3.5)$	15.0 m ²
	殻運搬	Co	$15.0 * 0.1$	1.5 m ³
	殻処理	Co	$1.5 * 2.35$	3.5 t

展開図 S=1/120

練石積工 L=42.0m

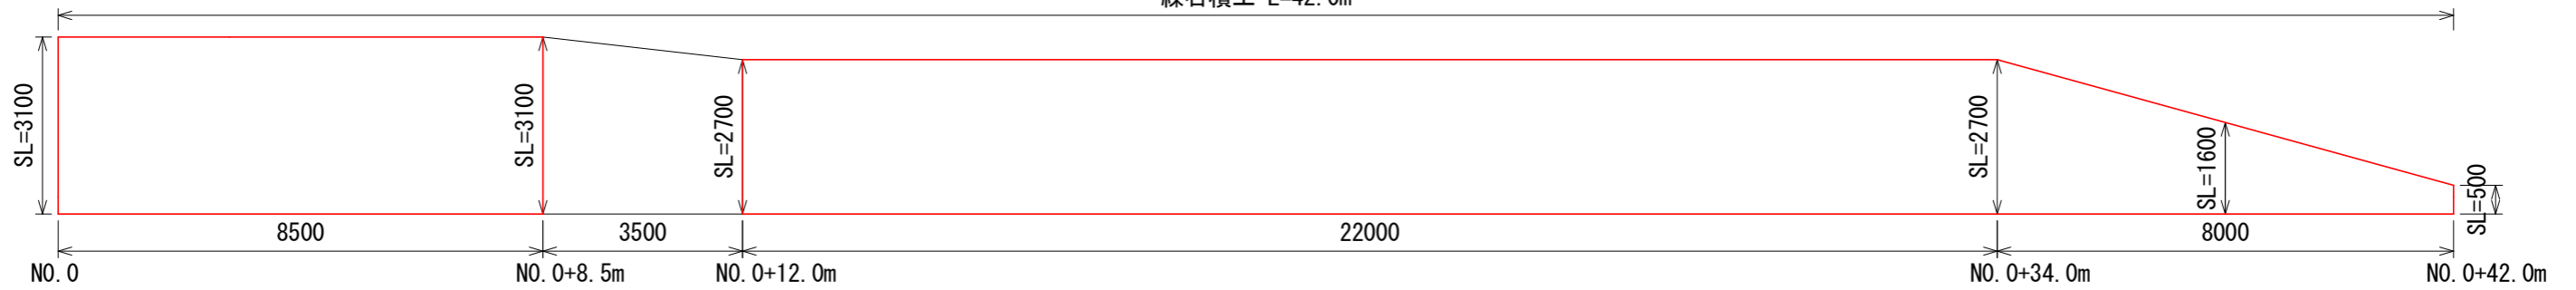

標準断面図 S=1/25

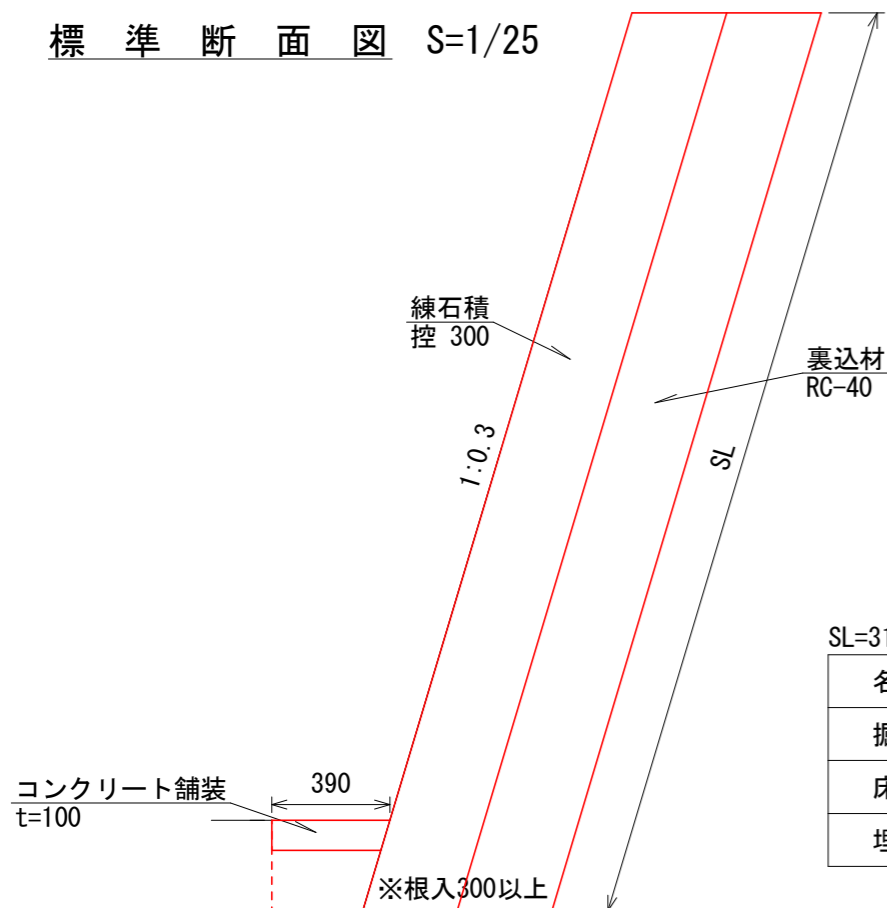

SL=3100 1.0m当り

名称	数量
掘削	1.67 m ³
床堀	0.25 m ³
埋戻	0.07 m ³

SL=2700 1.0m当り

名称	数量
掘削	1.43 m ³
床堀	0.25 m ³
埋戻	0.07 m ³

SL=1600 1.0m当り

名称	数量
掘削	0.77 m ³
床堀	0.25 m ³
埋戻	0.07 m ³

図面番号	第 1 号	図面総数	1 葉
図面	平面図・標準断面図・展開図 数量表		縮尺 図示
名称	令和6年度 藤守南倉目線 道路改良工事		
施工箇所	神山町阿野字南倉目		
工事種別	道路維持工事		
所属年度	令和 6 年度	工事番号	
課長	設計	製図	徳島県神山町