



平 面 図 縮尺=1:500

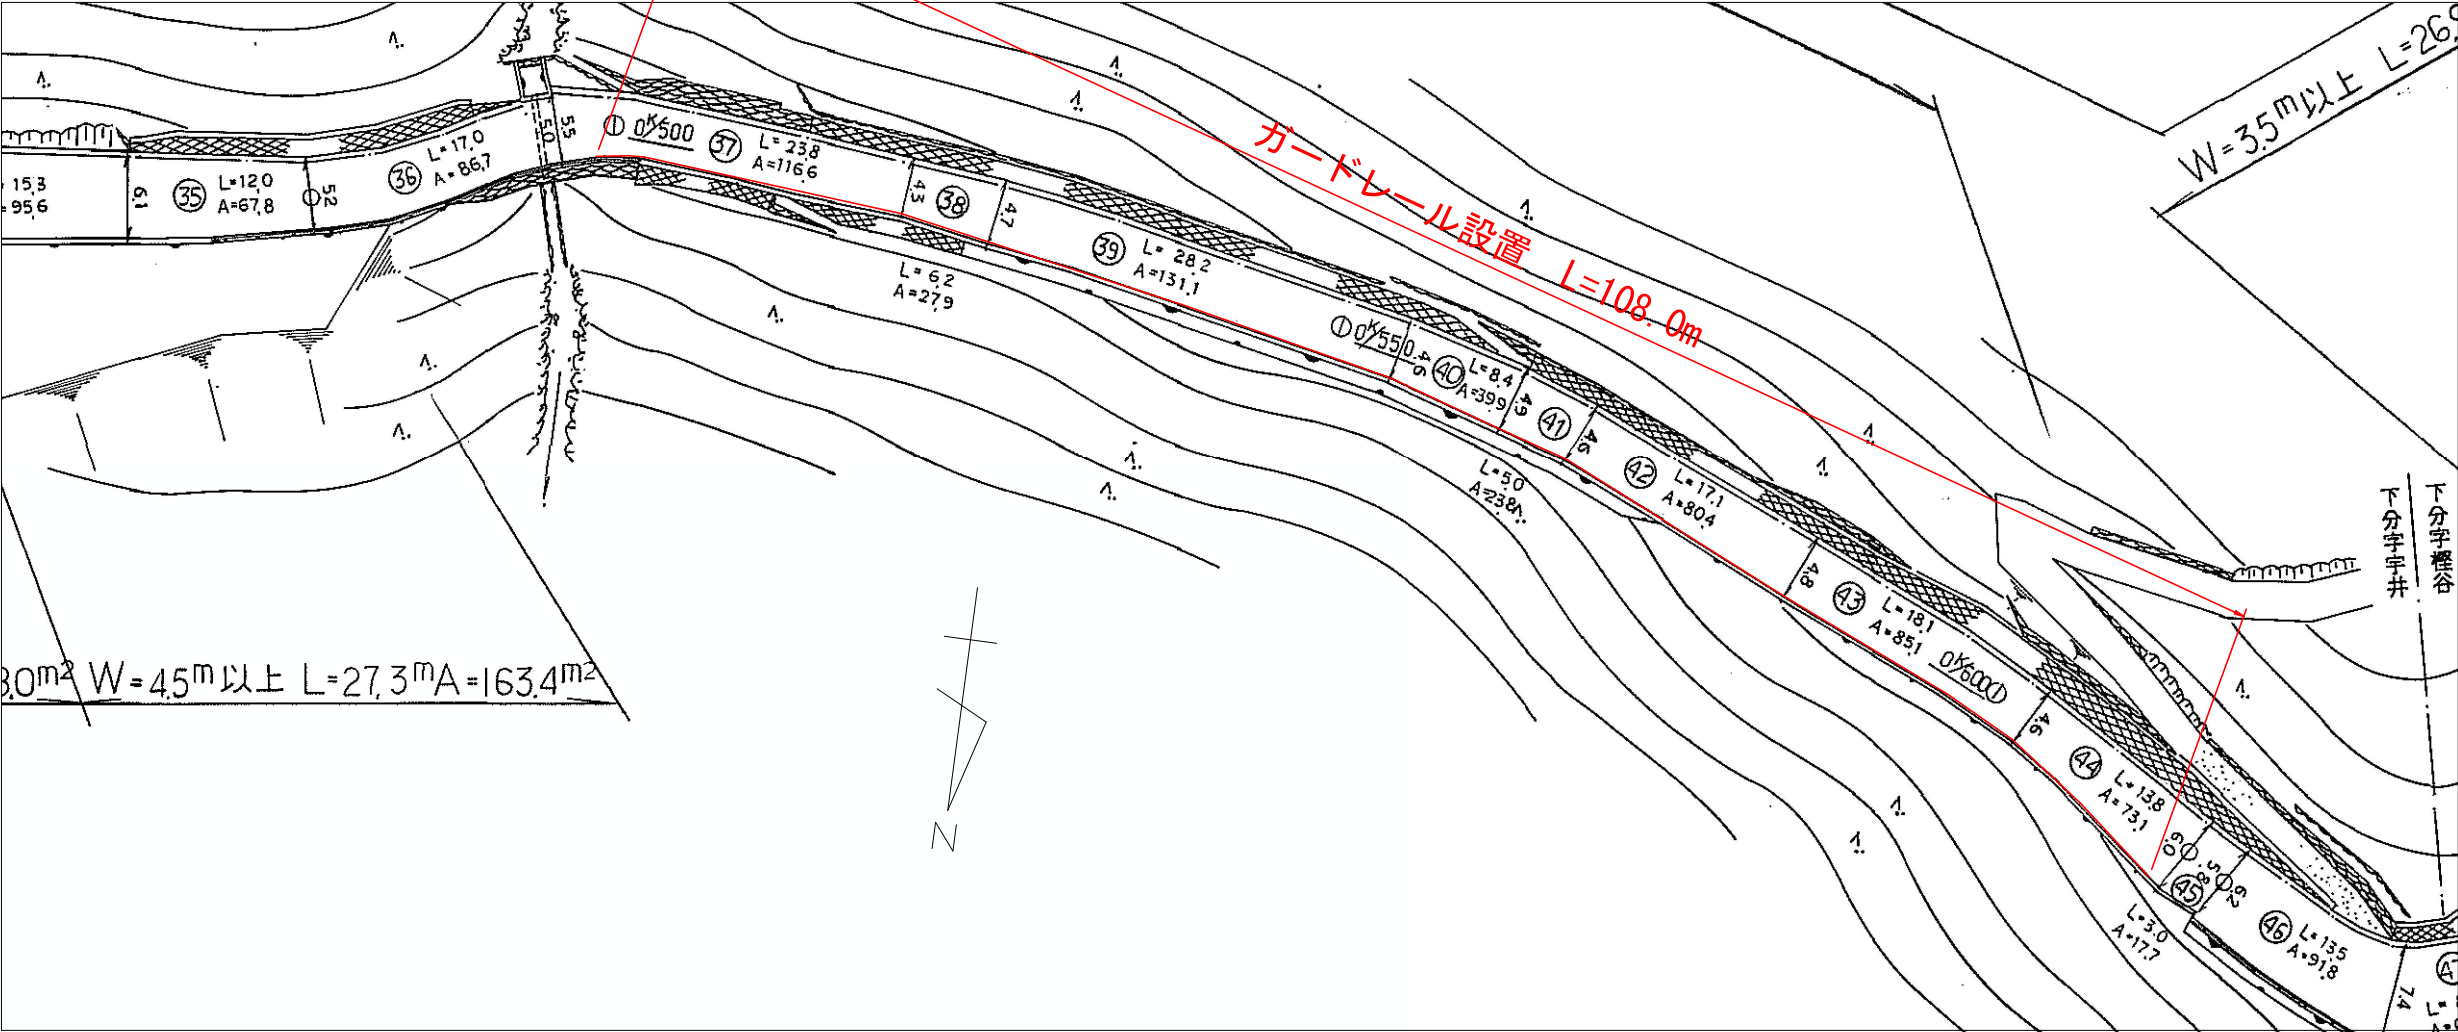

展開図 縮尺=1:300

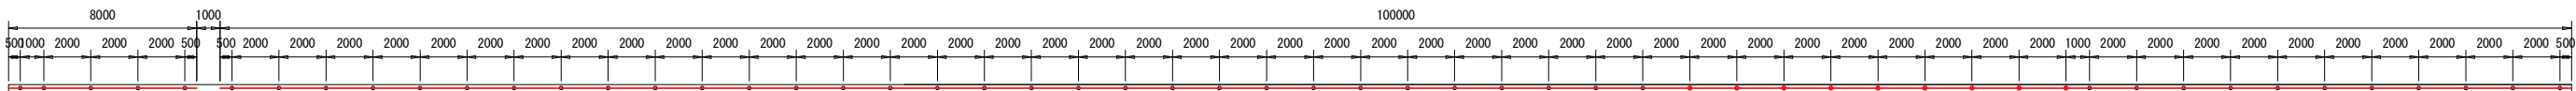


数 量 表


名 称		規 格	算 出 式	数 量
ガードレール設置工	削 孔	L=400 , Φ150	展開図より	9.0 孔
	ガ ー ド レ ー ル	Gr-C-2BS	展開図より	108.0 m

図面番号		第 1 号			図面総数		1 葉	
図 面		平面図・展開図 数量表					縮 尺	図 示
名 称		令和7年度 宇井江田線 交通安全施設工事						
施工箇所		神山町下分字桤谷						
工事種別		交通安全施設工事						
所属年度		令和 7 年度			工事番号			
課長		設計		製図		徳島県神山町		

平 面 図 縮尺=1:500

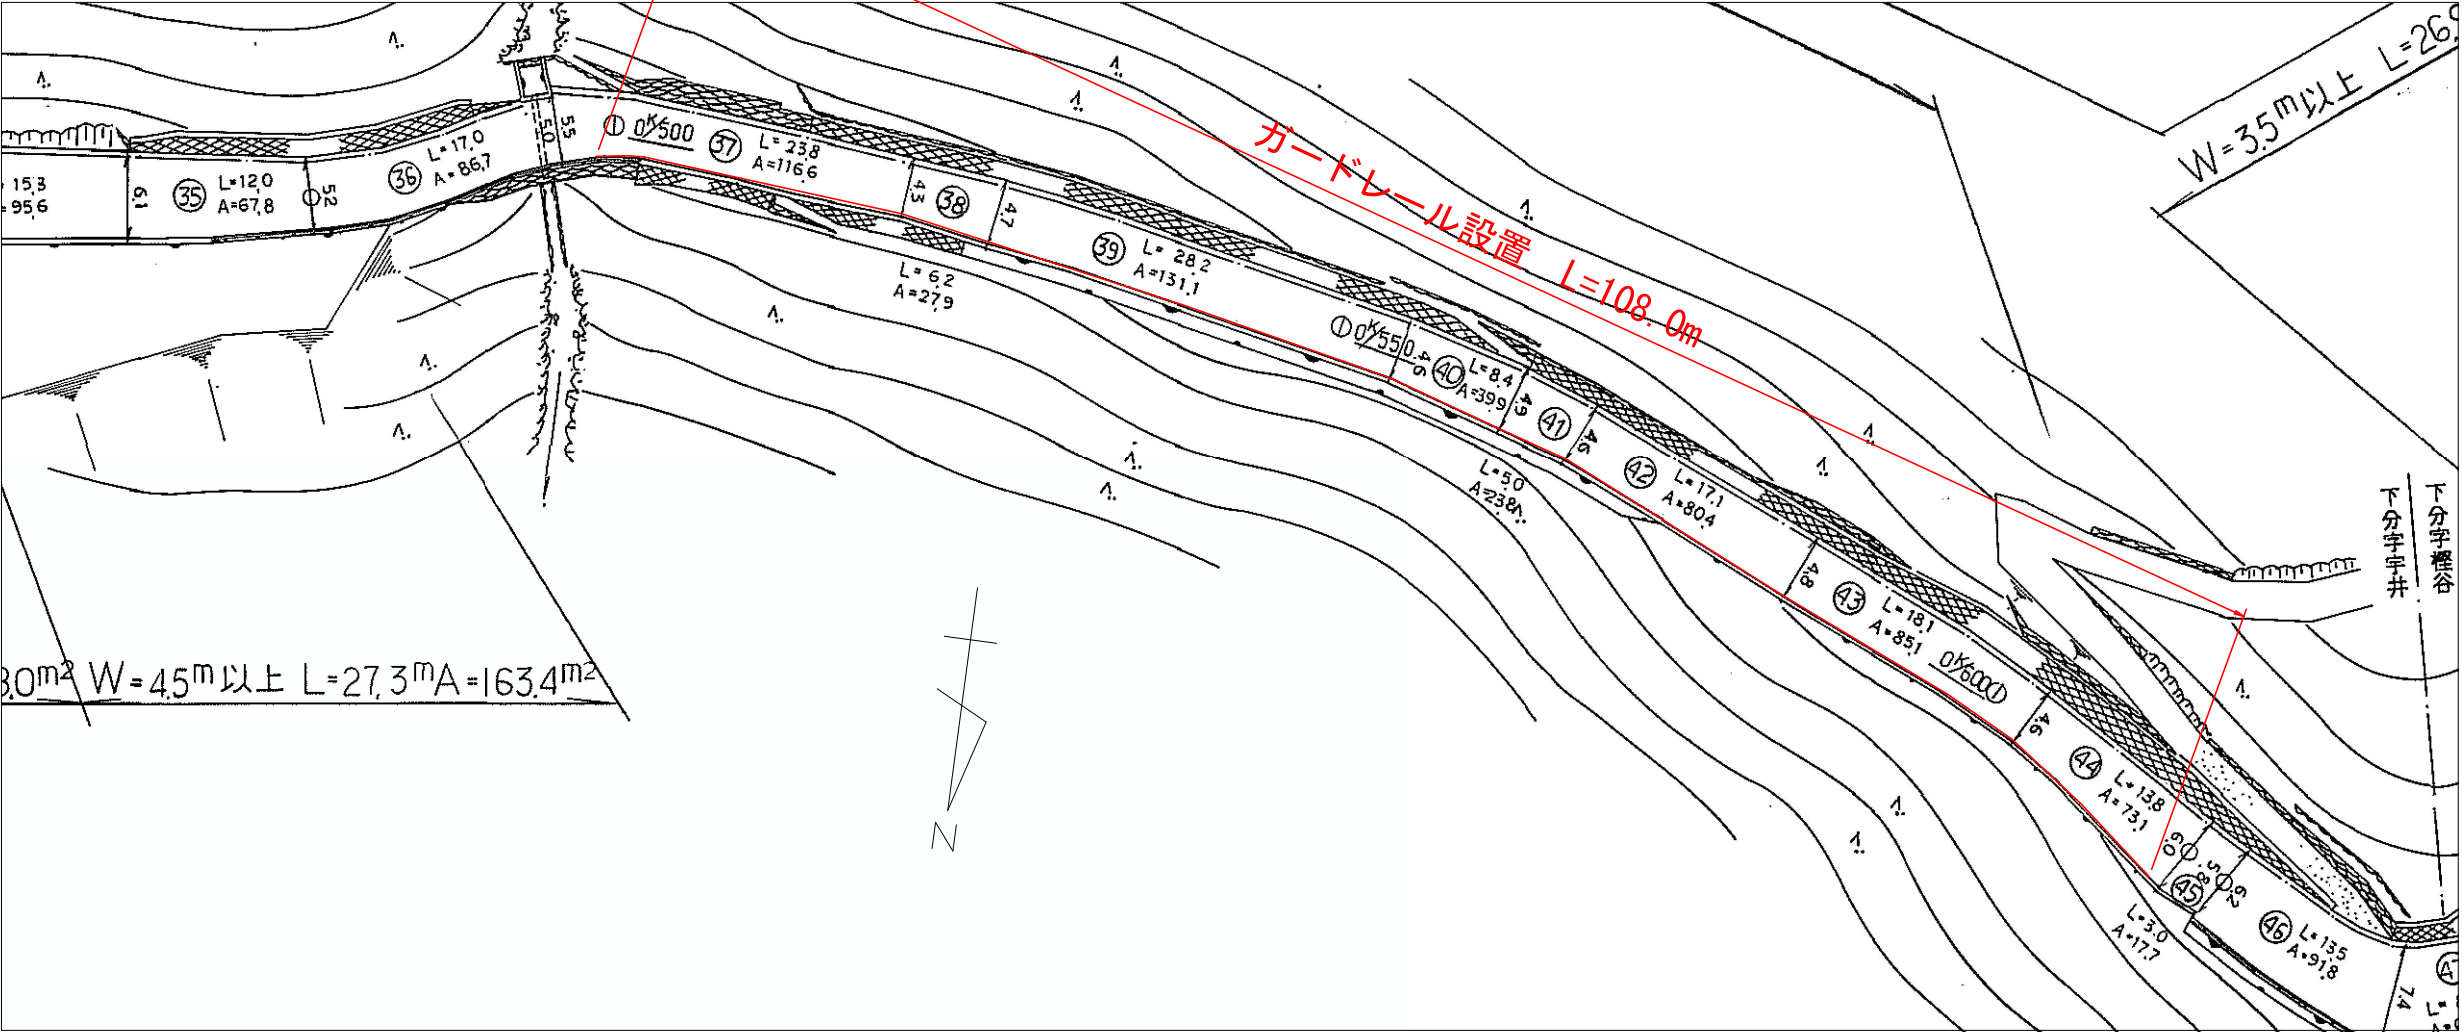

展開図 縮尺=1:300

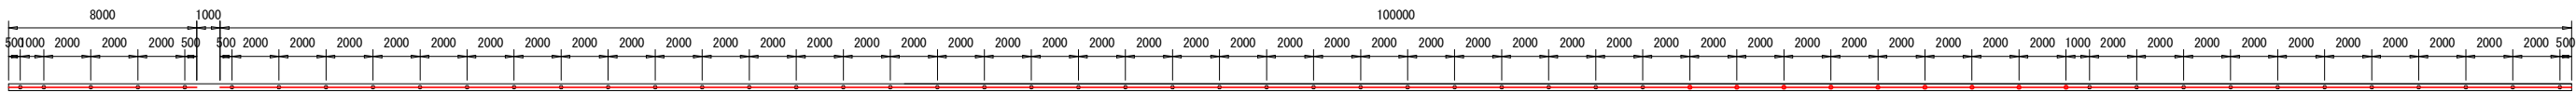


数 量 表


名 称		規 格	算 出 式	数 量
ガードレール設置工	削 孔	L=400 , Φ150	展開図より	9.0 孔
	ガ ー ド レ ー ル	Gr-C-2BS	展開図より	108.0 m

図面番号		第 1 号			図面総数		1 葉	
図 面		平面図・展開図 数量表				縮 尺	図 示	
名 称		令和7年度 宇井江田線 交通安全施設工事						
施工箇所		神山町下分字桤谷						
工事種別		交通安全施設工事						
所属年度		令和 7 年度			工事番号			
課長		設計		製図		徳島県神山町		

平面図 縮尺=1:500

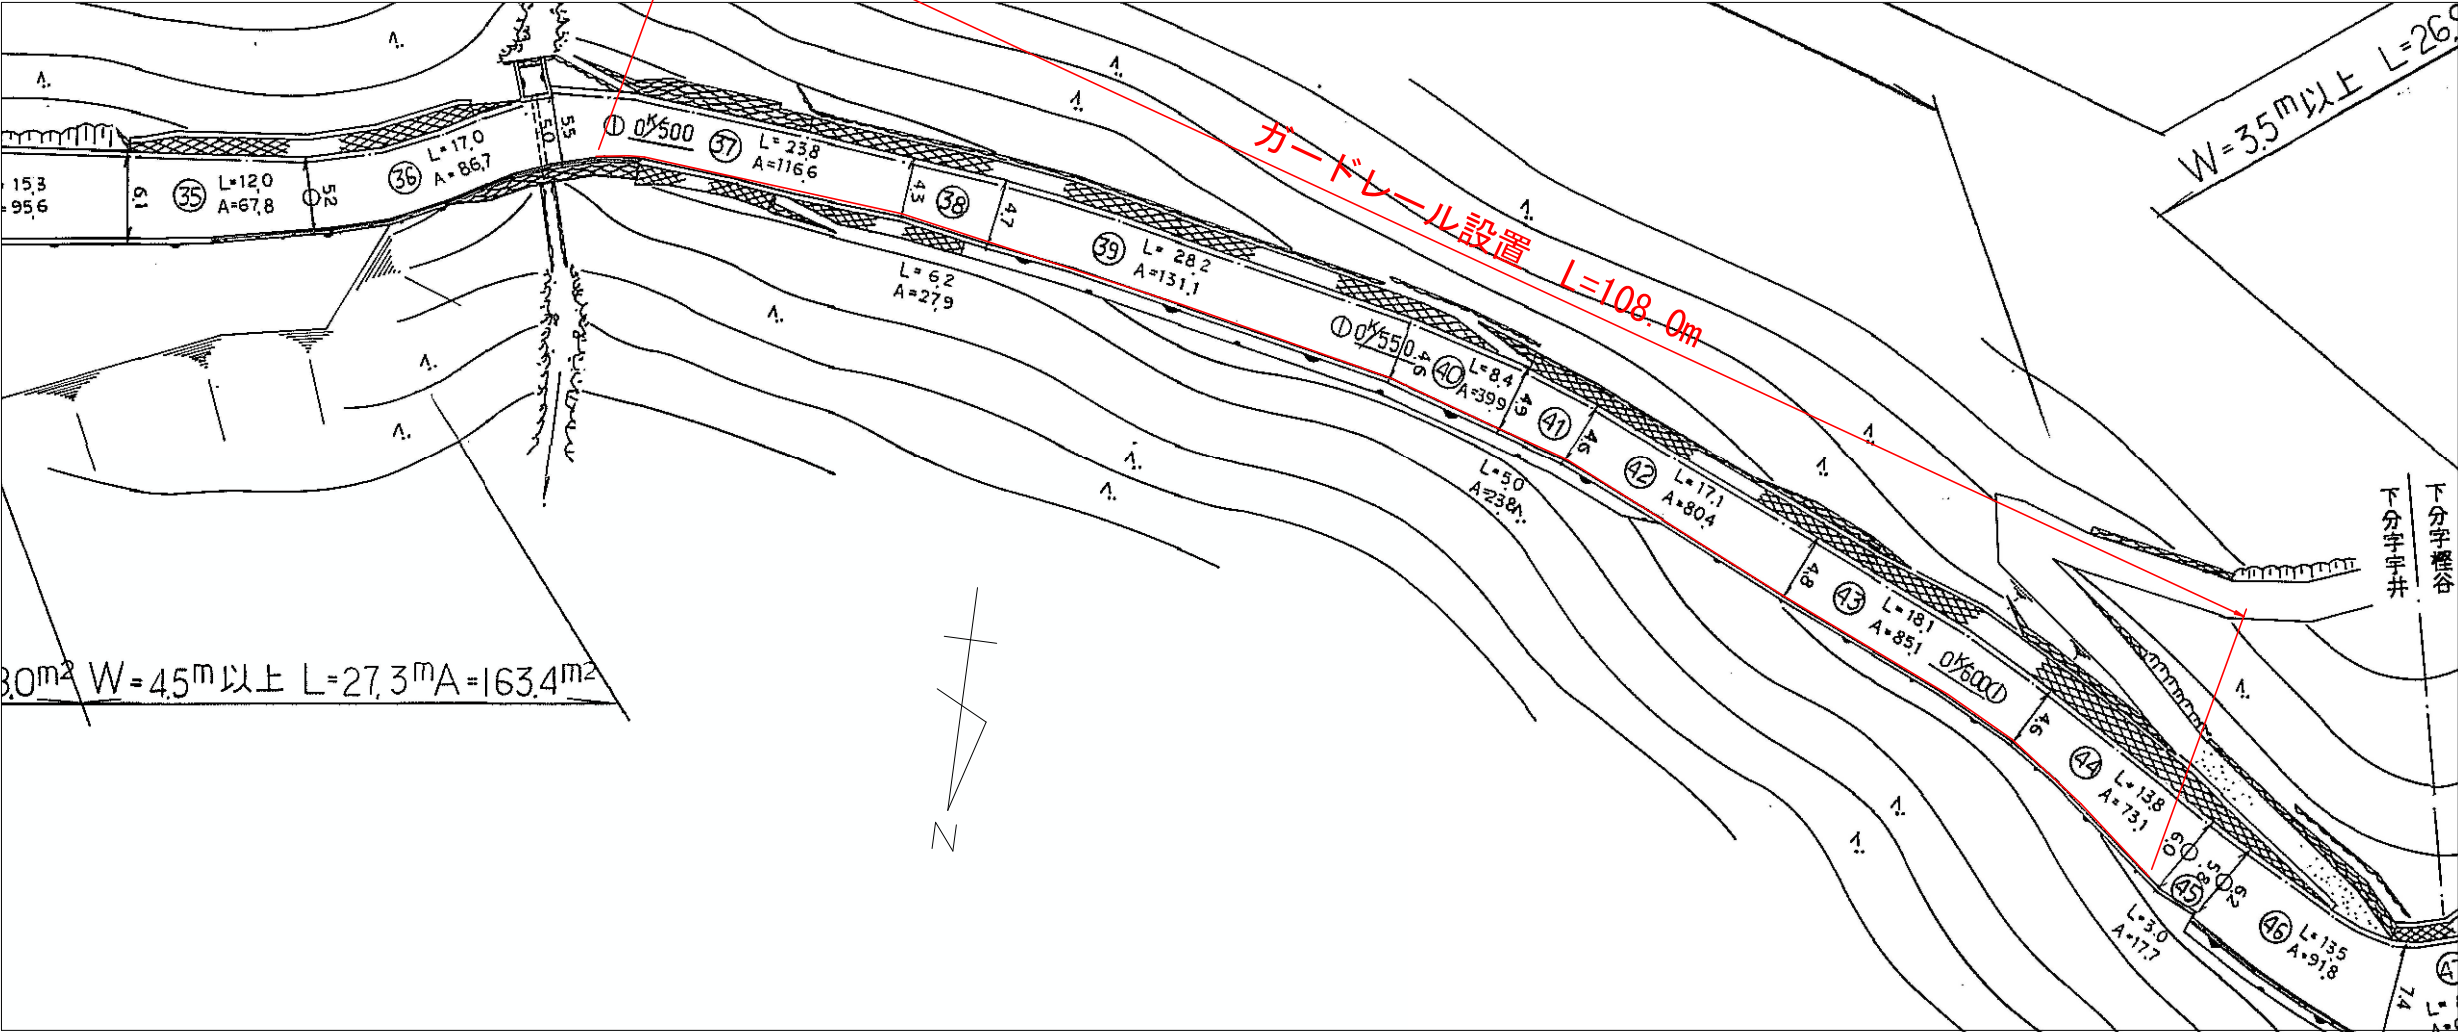

展開図 縮尺=1:300

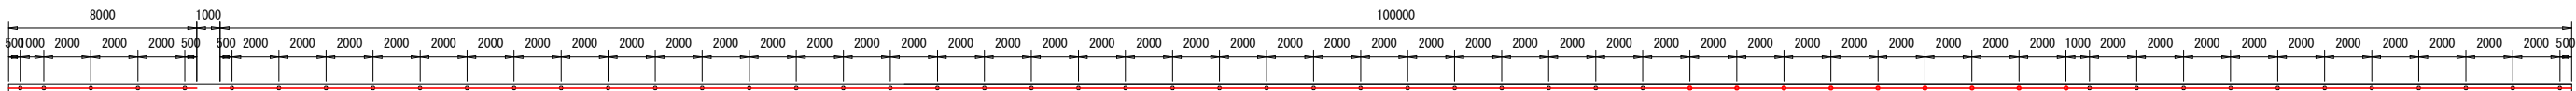

数量表

名 称		規 格	算 出 式	数 量
ガードレール設置工	削 孔	L=400 , Φ150	展開図より	9.0 孔
	ガ ー ド レ ー ル	Gr-C-2BS	展開図より	108.0 m

図面番号		第 1 号		図面総数	1 葉
図 面		平面図・展開図 数量表			縮 尺 図 示
名 称		令和7年度 宇井江田線 交通安全施設工事			
施工箇所		神山町下分字桤谷			
工事種別		交通安全施設工事			
所属年度		令和 7 年度		工事番号	
課長		設計		製図	徳島県神山町