

## 位置図



神山町役場


[illegible]

|  |  |  |  |
|--|--|--|--|
|  |  |  |  |
|  |  |  |  |
徳島県名西郡神山町役場  
神山町

トンネル補修計画一般図

平面図 S=1:200

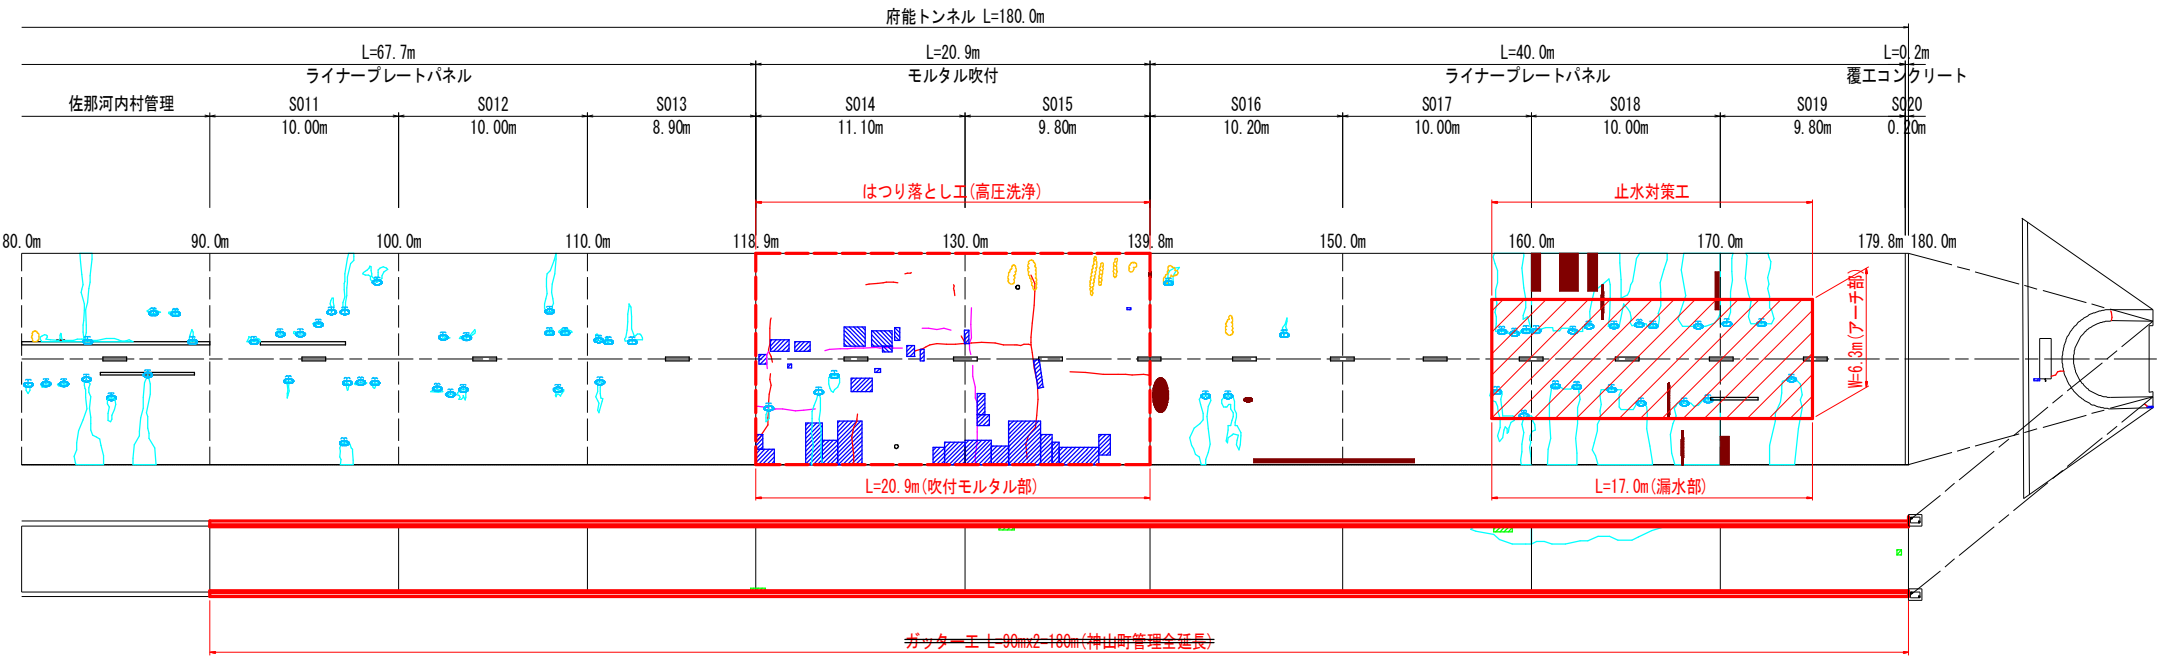


注記  
・現場状況に応じて止水対策工の延長を変更すること。

凡 例


| 表 示 | 目視点検での変状種類                          | 表 示 | 目視点検での変状種類             | 表 示 | 目視点検での変状種類  |
|-----|-------------------------------------|-----|------------------------|-----|-------------|
|     | 施工目地                                |     | 圧ざ                     |     | 漏水(滲れている部分) |
|     | ひび割れ(0.3mm未満)                       |     | うき、はく離<br>(ハンマー打診異常箇所) |     | 溶脱物(遊離石灰など) |
|     | ひび割れ(0.3mm以上)<br>( )内数値はひび割れ開口幅(mm) |     | はく落(はく落跡)              |     | 漏水防止工(導水工)  |
|     | 段差<br>矢印側突出、数値は段差(mm)               |     | 豆板(ジャンカ)               |     | 鉄筋露出        |
|     | コールドジョイント                           |     | 漏水(漏水量 リットル/分)         |     | その他         |

断面図 S=1:30

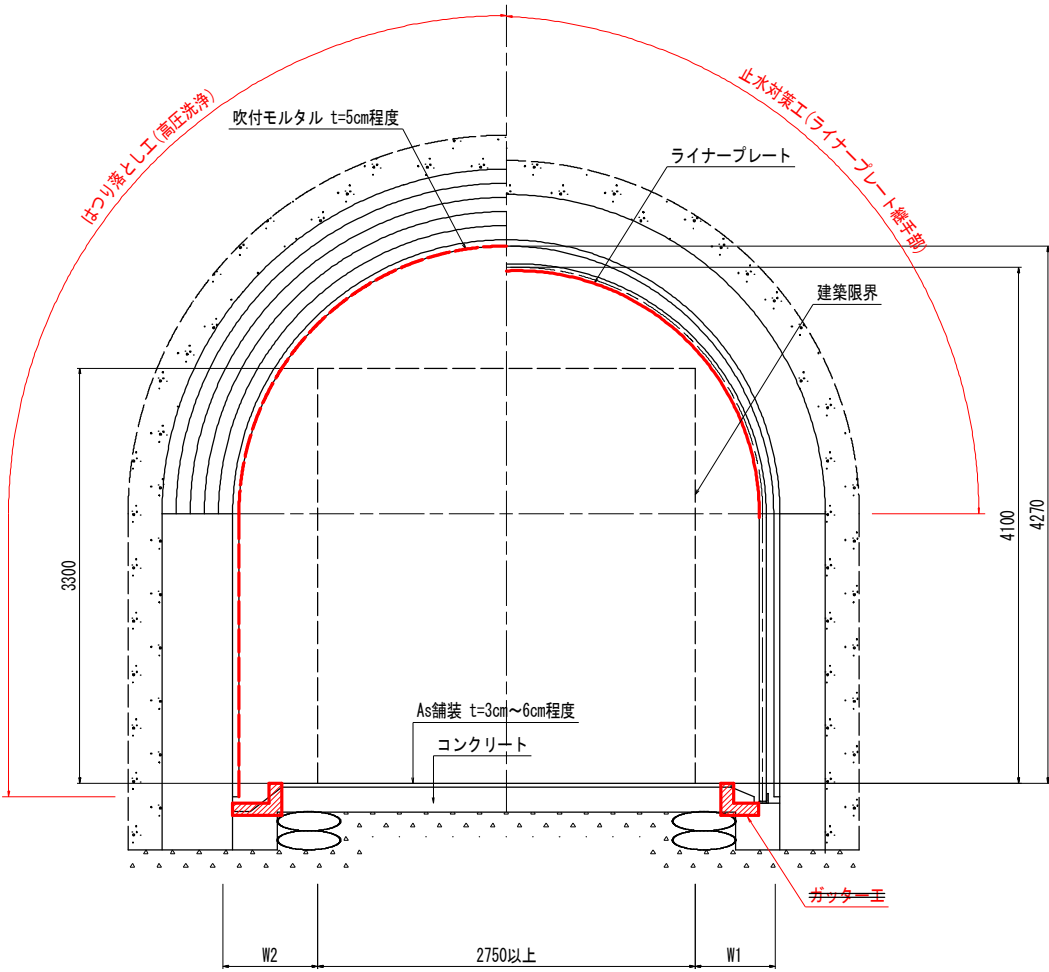


不 施 工

ガッター工 S=1:10

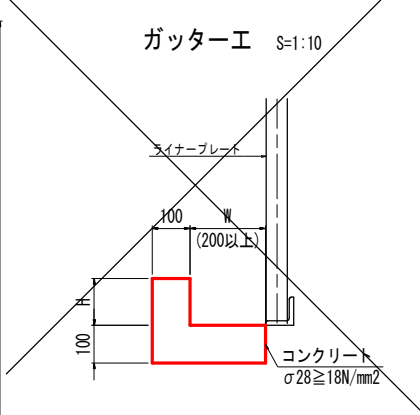


止水対策工 S=1:10

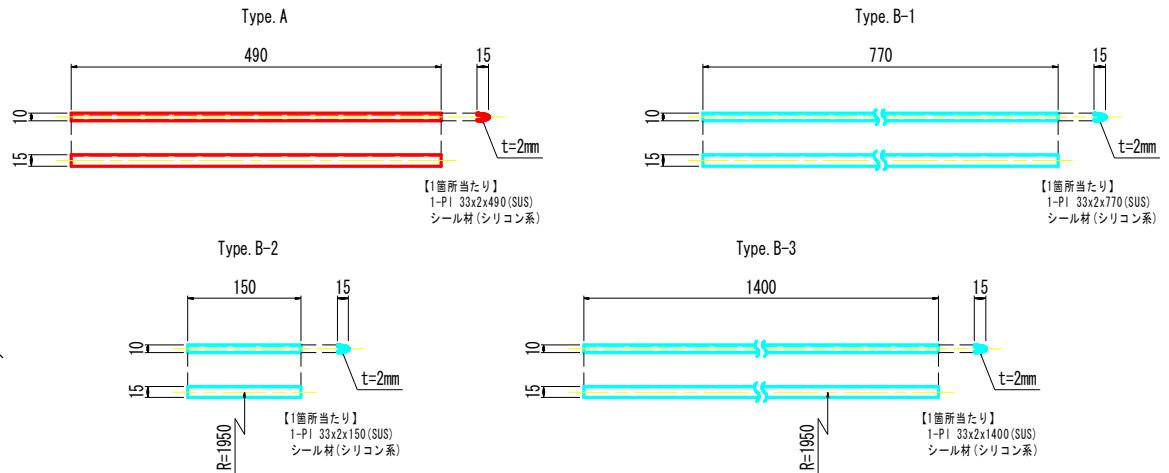


|         |                              |         |         |
|---------|------------------------------|---------|---------|
| 図 面 番 号 | 第 1 号                        | 図 面 総 数 | 6 葉     |
| 図 名     | トンネル補修計画一般図                  | 縮 尺     | 図 示     |
| 名 称     | 令和7年度 道路メンテナンス事業 府能トンネル 修繕工事 |         |         |
| 施 行 箇 所 | 神山町鬼籠野字小原                    |         |         |
| 工 事 種 別 |                              |         |         |
| 所 属 年 度 | 令和 7 年度                      | 工 事 番 号 |         |
| 課 長     | 設 計                          | 製 図     | 徳島県 神山町 |

はく落防止対策工計画図

平面図 S=1:100

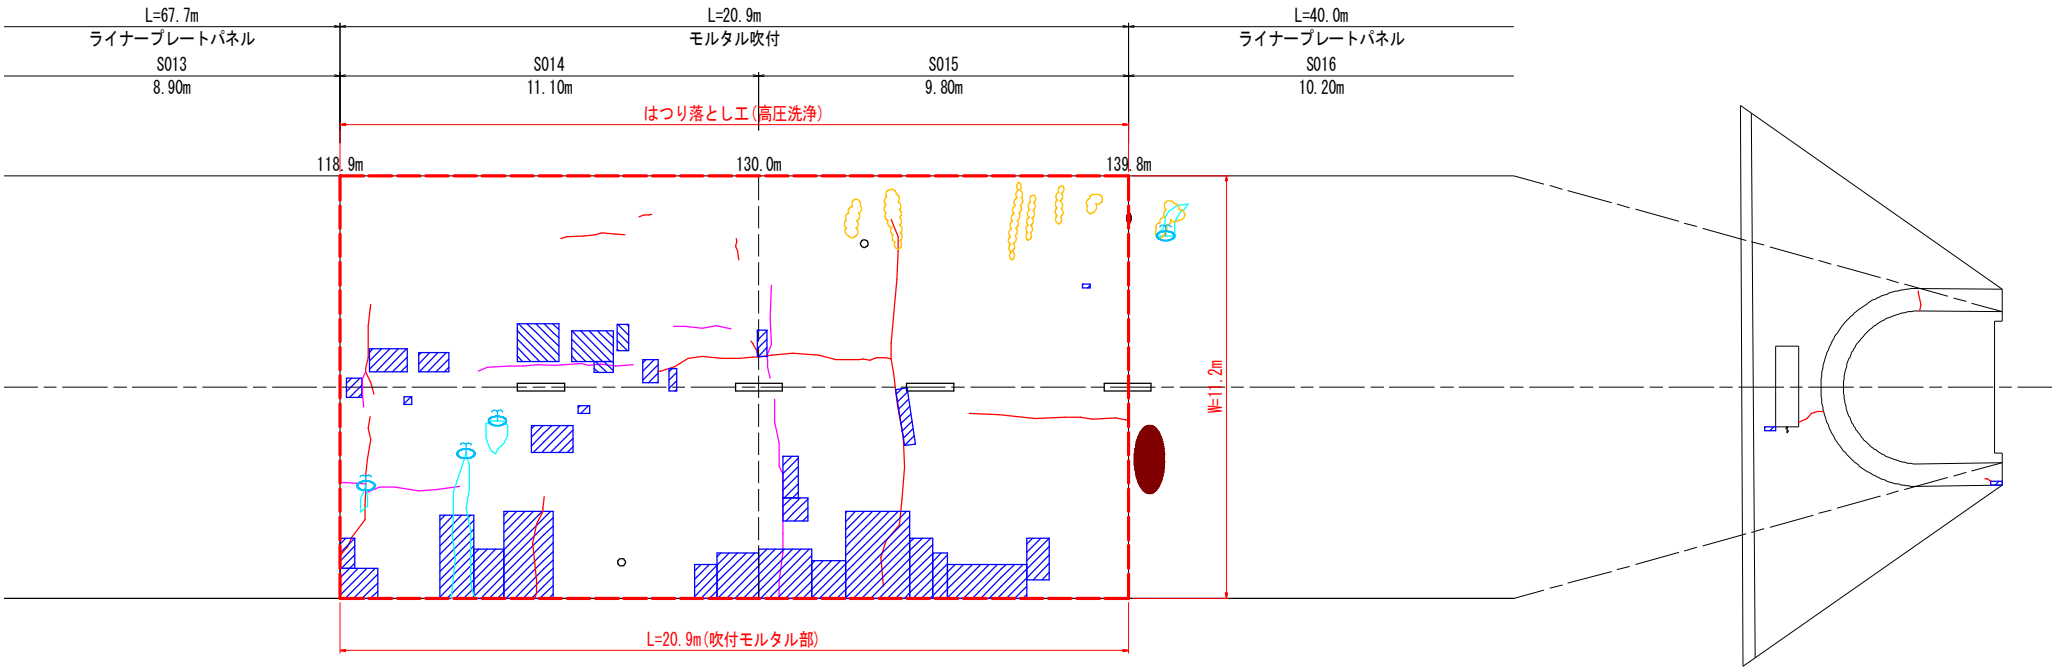

断面図 S=1:30

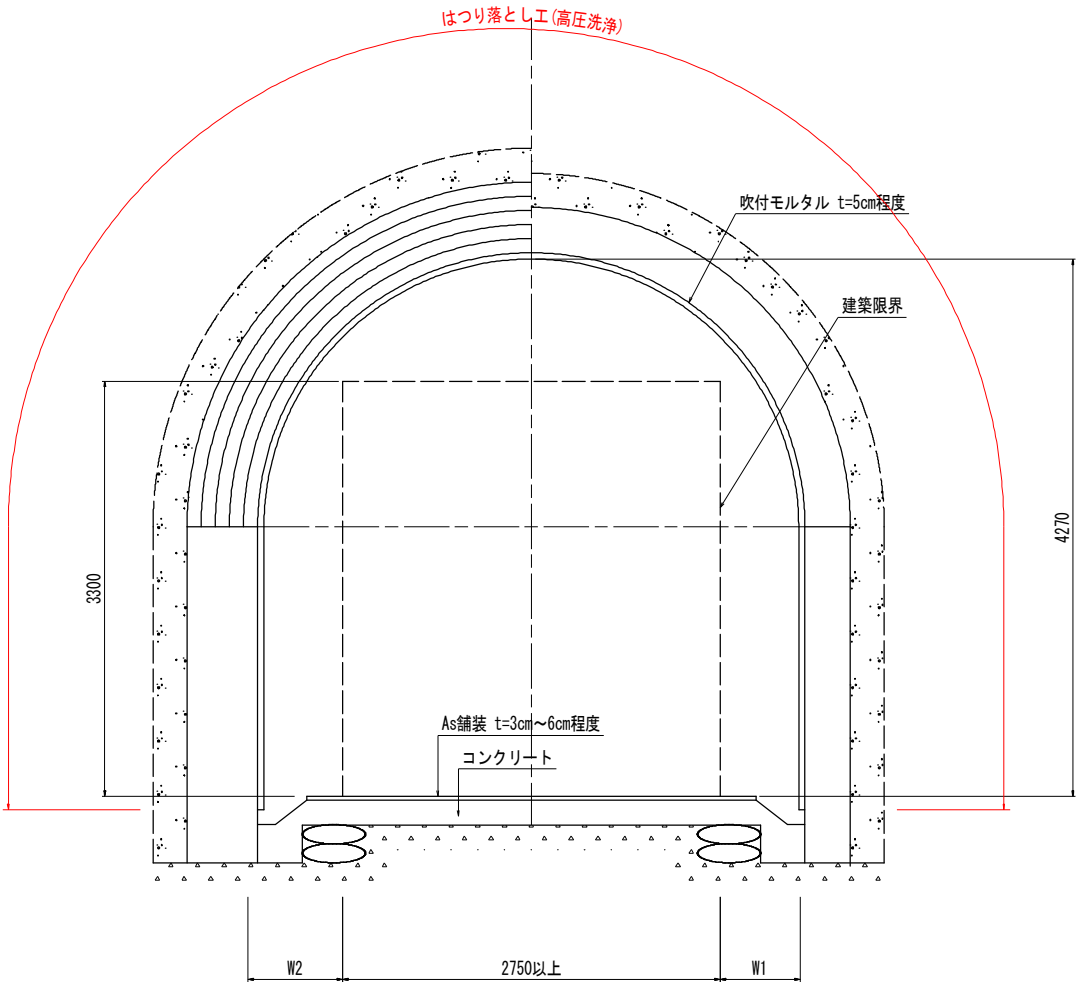


はつり落とし工+劣化防止コーティング剤

はつり落とし工+劣化防止コーティング剤……高圧洗浄による吹付モルタル表層の劣化部の除去を行う。  
劣化部は除去した後に、劣化防止コーティング剤を塗布する。  
(標準塗布量 0.3kg/m<sup>2</sup>)


補修概要図

断面図

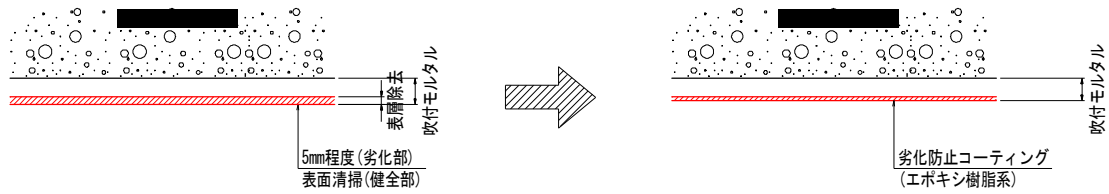


- 注記)
- ・はつり落とし対象は、表層の劣化部 (5mm程度) のみとする。
  - ・吹付モルタル厚は1cm～5cm程度である。
  - ・吹付モルタル全厚が除去した場合は監督員と相談の上、対応を検討すること。
  - ・使用する高圧洗浄機の規格は、現場にて最終決定すること。
  - ・劣化防止コーティングは、吹付モルタル全体に実施すること。

施工フロー

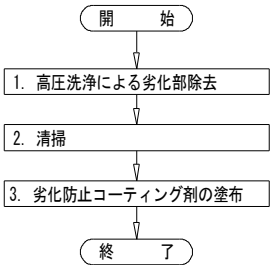


|      |                              |      |         |
|------|------------------------------|------|---------|
| 図面番号 | 第 2 号                        | 図面総数 | 6 葉     |
| 図名   | はく落防止対策工計画図                  | 縮尺   | 図示      |
| 名称   | 令和7年度 道路メンテナンス事業 府能トンネル 修繕工事 |      |         |
| 施行箇所 | 神山村鬼籠野字小原                    |      |         |
| 工事種別 |                              |      |         |
| 所属年度 | 令和 7 年度                      | 工事番号 |         |
| 課長   | 設計                           | 製図   | 徳島県 神山村 |

止水対策工計画図




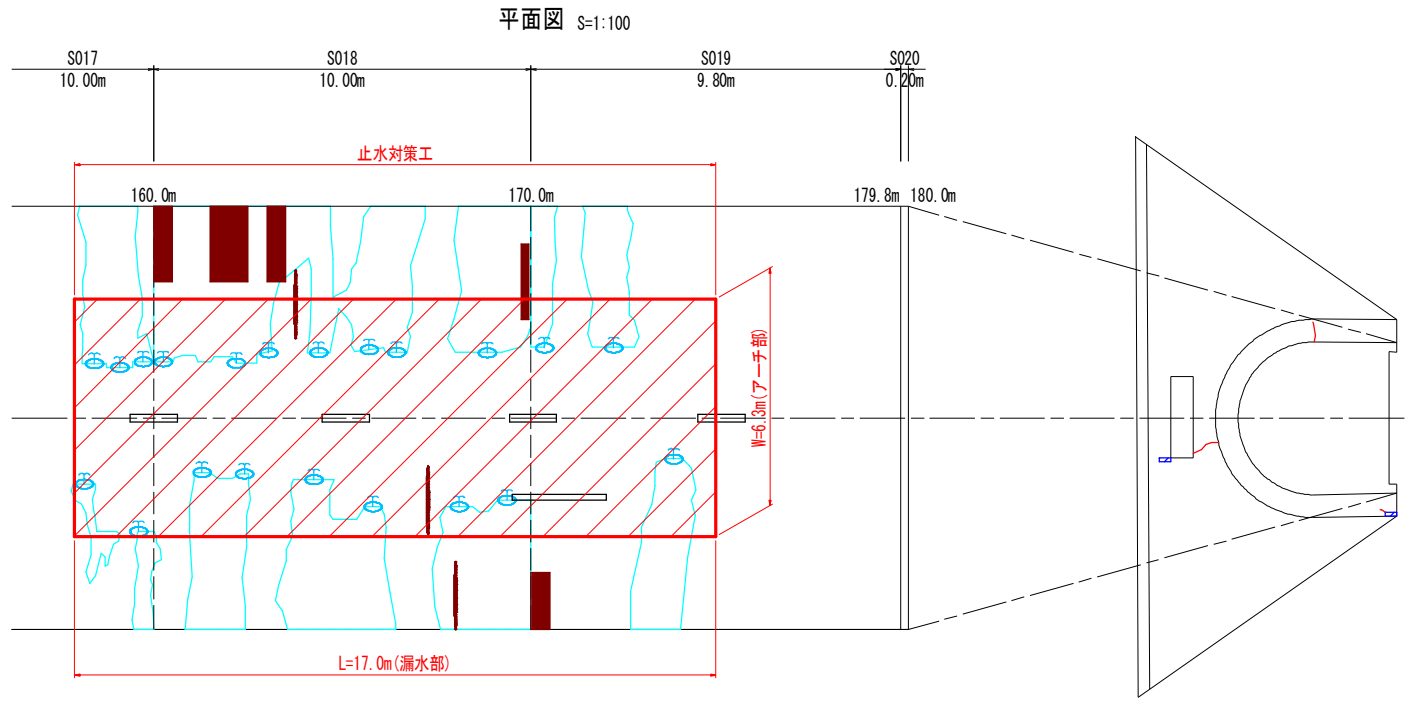


注記)  
・現場状況に応じて止水対策工の延長を変更すること。

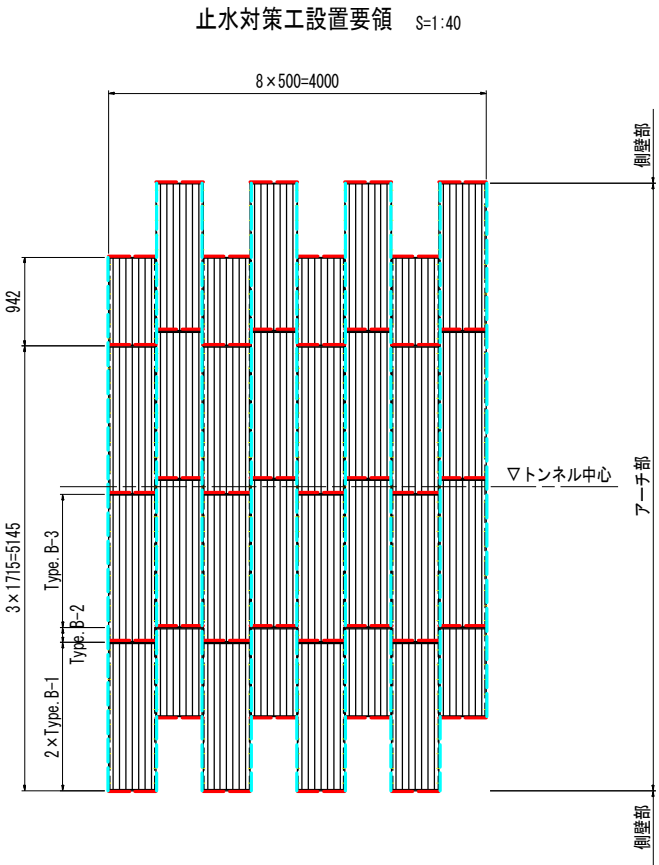

凡例  
— 止水対策工 Type. A  
— 止水対策工 Type. B

【トンネル縦断方向4.0m当たり施工数量】  
□Type. A □Type. B-1 □Type. B-2 □Type. B-3  
N=8\*5=40箇所 N=17\*2=34箇所 N=9\*3=27箇所 N=9\*2=18箇所

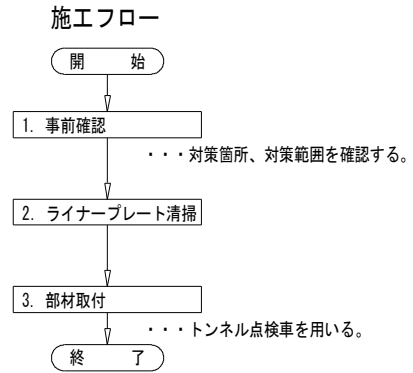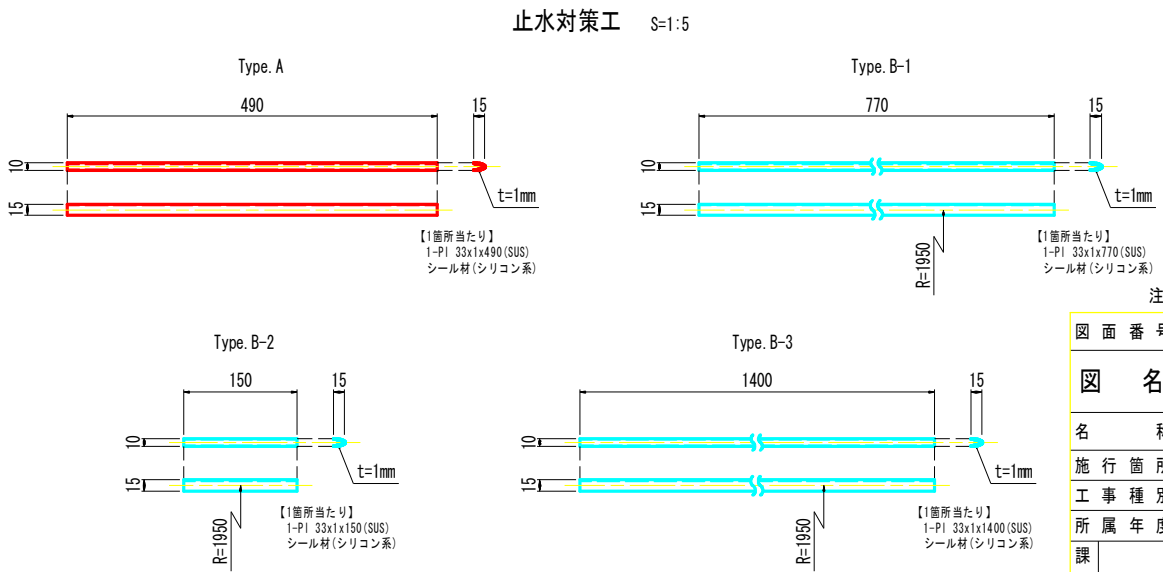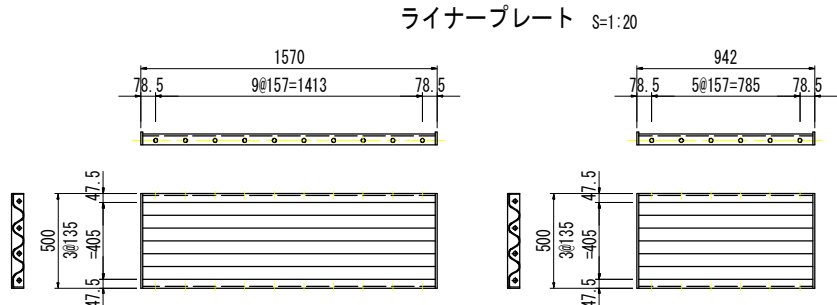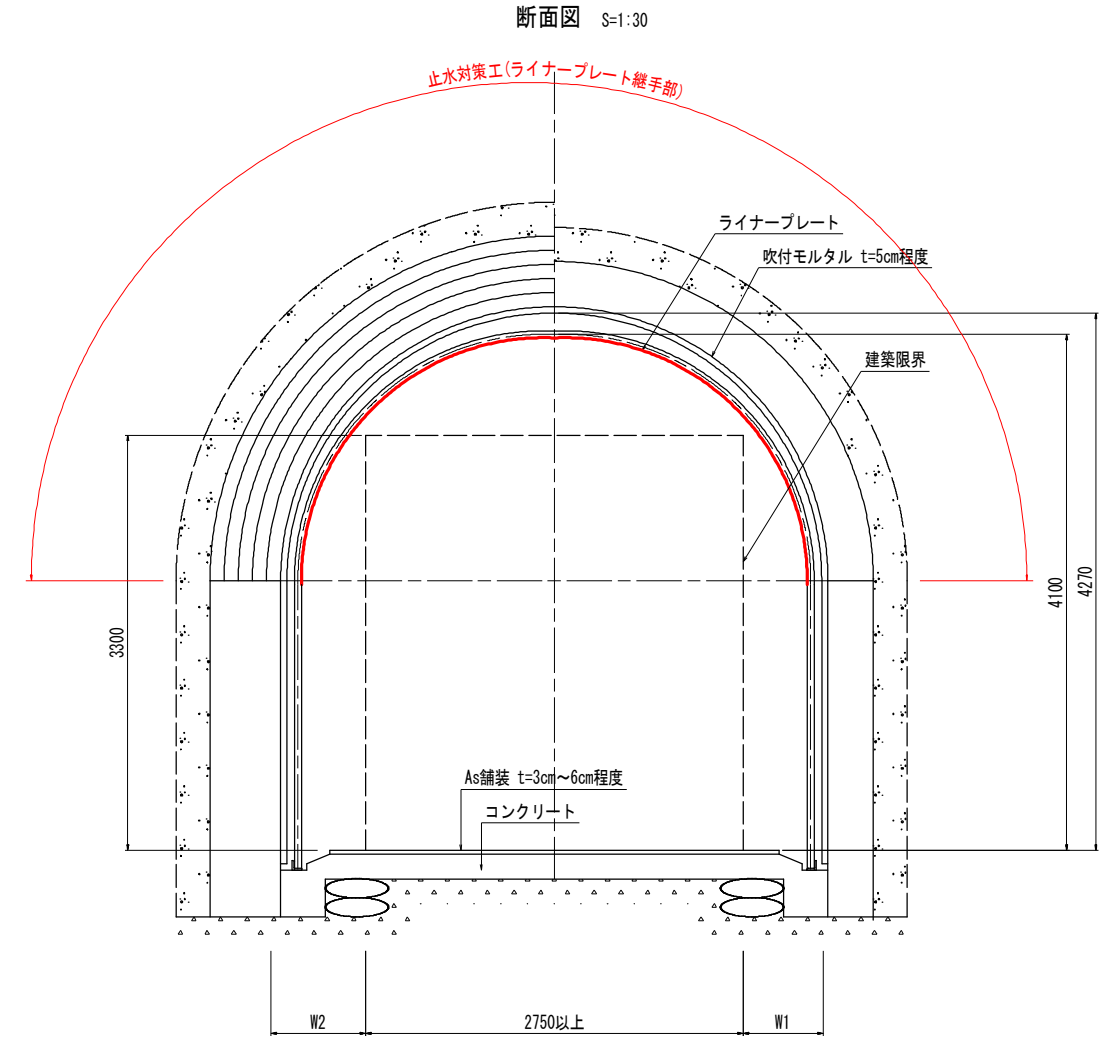

注記) 事前に詳細調査を行い、形状を最終決定すること。


|      |                              |      |         |
|------|------------------------------|------|---------|
| 図面番号 | 第 3 号                        | 図面総数 | 6 葉     |
| 図名   | 止水対策工計画図                     | 縮尺   | 図示      |
| 名称   | 令和7年度 道路メンテナンス事業 府能トンネル 修繕工事 |      |         |
| 施行箇所 | 神山町鬼籠野字小原                    |      |         |
| 工事種別 |                              |      |         |
| 所属年度 | 令和 7 年度                      | 工事番号 |         |
| 課長   | 設計                           | 製図   | 徳島県 神山町 |

側溝補修計画図(その1)


L側ガッターエ

不施工


平面図 S=1:200

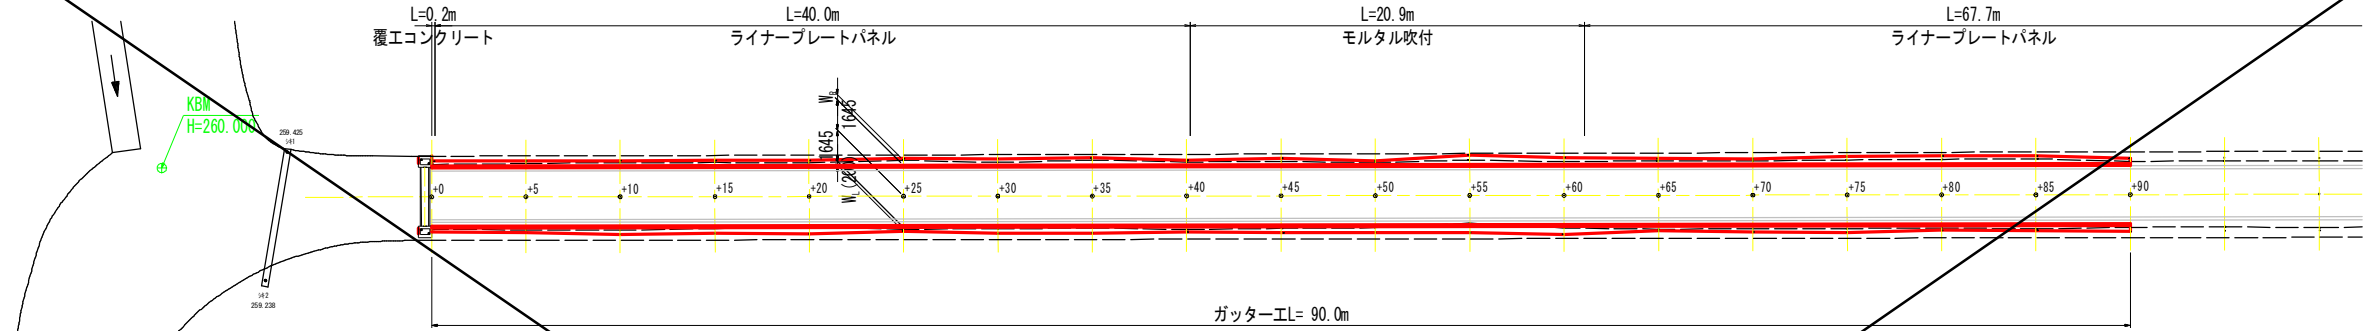


縦断面図 VS=1:50 HS=1:200

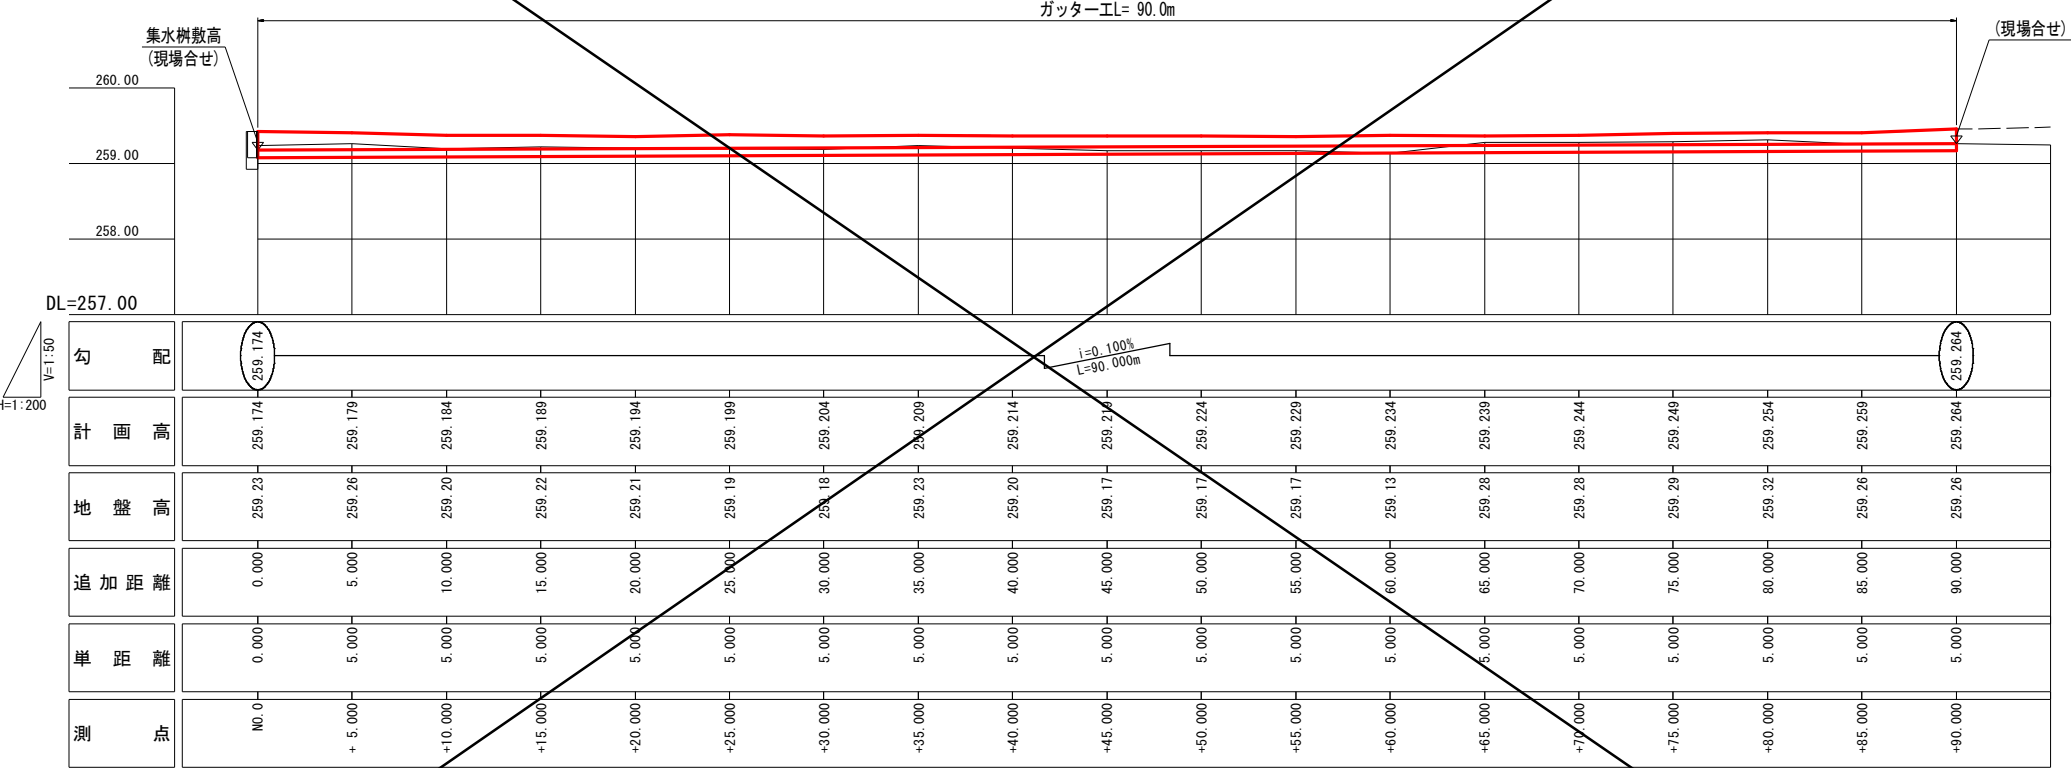



断面図 S=1:60

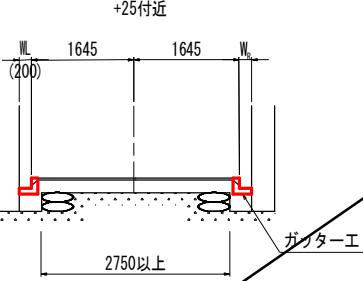

ガッターエ S=1:10

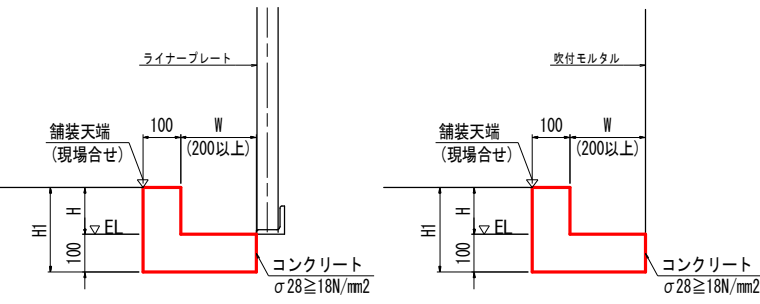

施工フロー

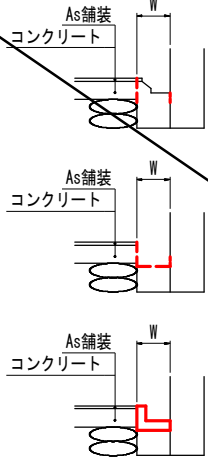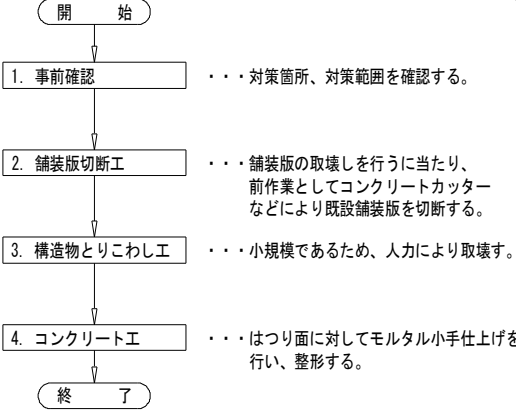

注記) 事前に詳細調査を行い、形状を最終決定すること。

|      |                              |      |         |
|------|------------------------------|------|---------|
| 図面番号 | 第 4 号                        | 図面総数 | 6 葉     |
| 図名   | 側溝補修計画図(その1)                 | 縮尺   | 図示      |
| 名称   | 令和7年度 道路メンテナンス事業 府能トンネル 修繕工事 |      |         |
| 施行箇所 | 神山町鬼籠野字小原                    |      |         |
| 工事種別 |                              |      |         |
| 所属年度 | 令和 7 年度                      | 工事番号 |         |
| 課長   | 設計                           | 製図   | 徳島県 神山町 |

| 寸法表 |     |     |     |     |     |     |     |     |     |     |     |
|-----|-----|-----|-----|-----|-----|-----|-----|-----|-----|-----|-----|
| 測点  | WL  | H   | 測点  | WL  | H   | 測点  | WL  | H   | 測点  | WL  | H   |
| +0  | 200 | 246 | +25 | 200 | 180 | +50 | 300 | 142 | +75 | 335 | 143 |
| +5  | 235 | 225 | +30 | 330 | 156 | +55 | 320 | 127 | +80 | 225 | 150 |
| +10 | 345 | 189 | +35 | 315 | 163 | +60 | 415 | 137 | +85 | 255 | 142 |
| +15 | 305 | 183 | +40 | 270 | 151 | +65 | 240 | 123 | +90 | 310 | 189 |
| +20 | 335 | 163 | +45 | 315 | 145 | +70 | 310 | 130 |     |     |     |


| ガッターエ     |                     | 1.0m当たり |  |
|-----------|---------------------|---------|--|
| 名称        | 算式                  |         |  |
| コンクリート切断工 | 2.000               | m       |  |
| 構造物とりこわし工 | 0.100W+0.100H+0.010 | m3      |  |
| コンクリート    | 0.100W+0.100H+0.010 | m3      |  |
| 型枠        | 2H+0.100            | m2      |  |

側溝補修計画図(その2)


R側ガッターエ

不施工


平面図 S=1:200

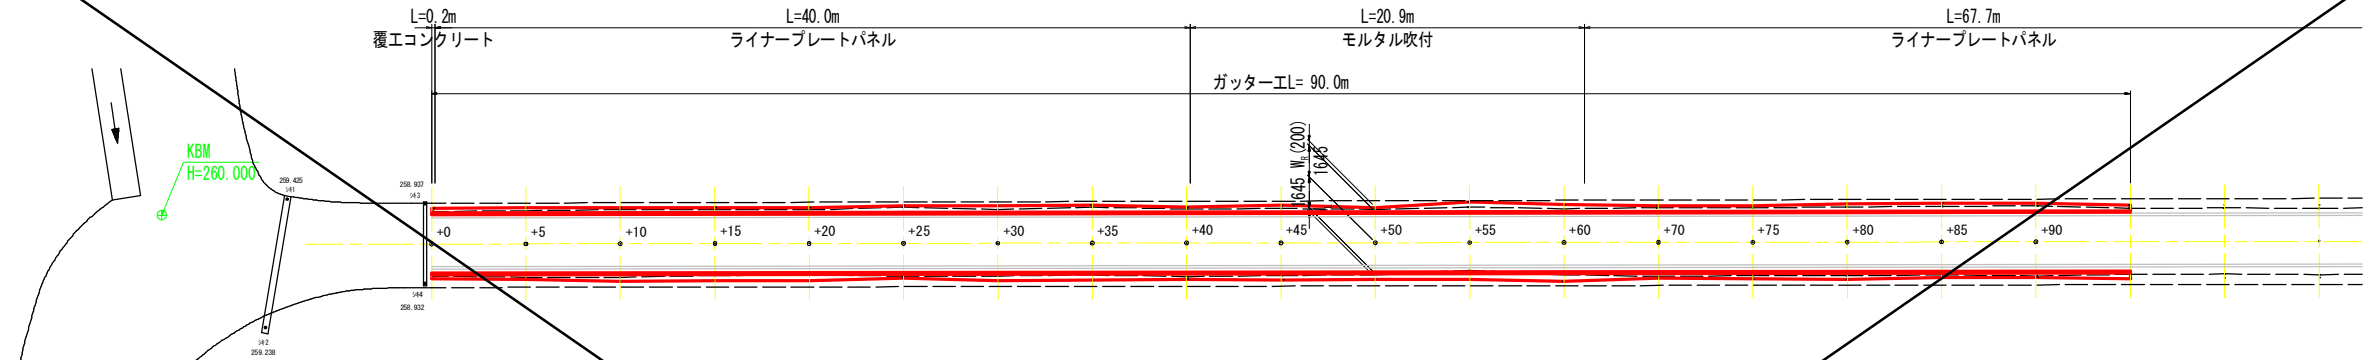


縦断面図 VS=1:200 HS=1:50

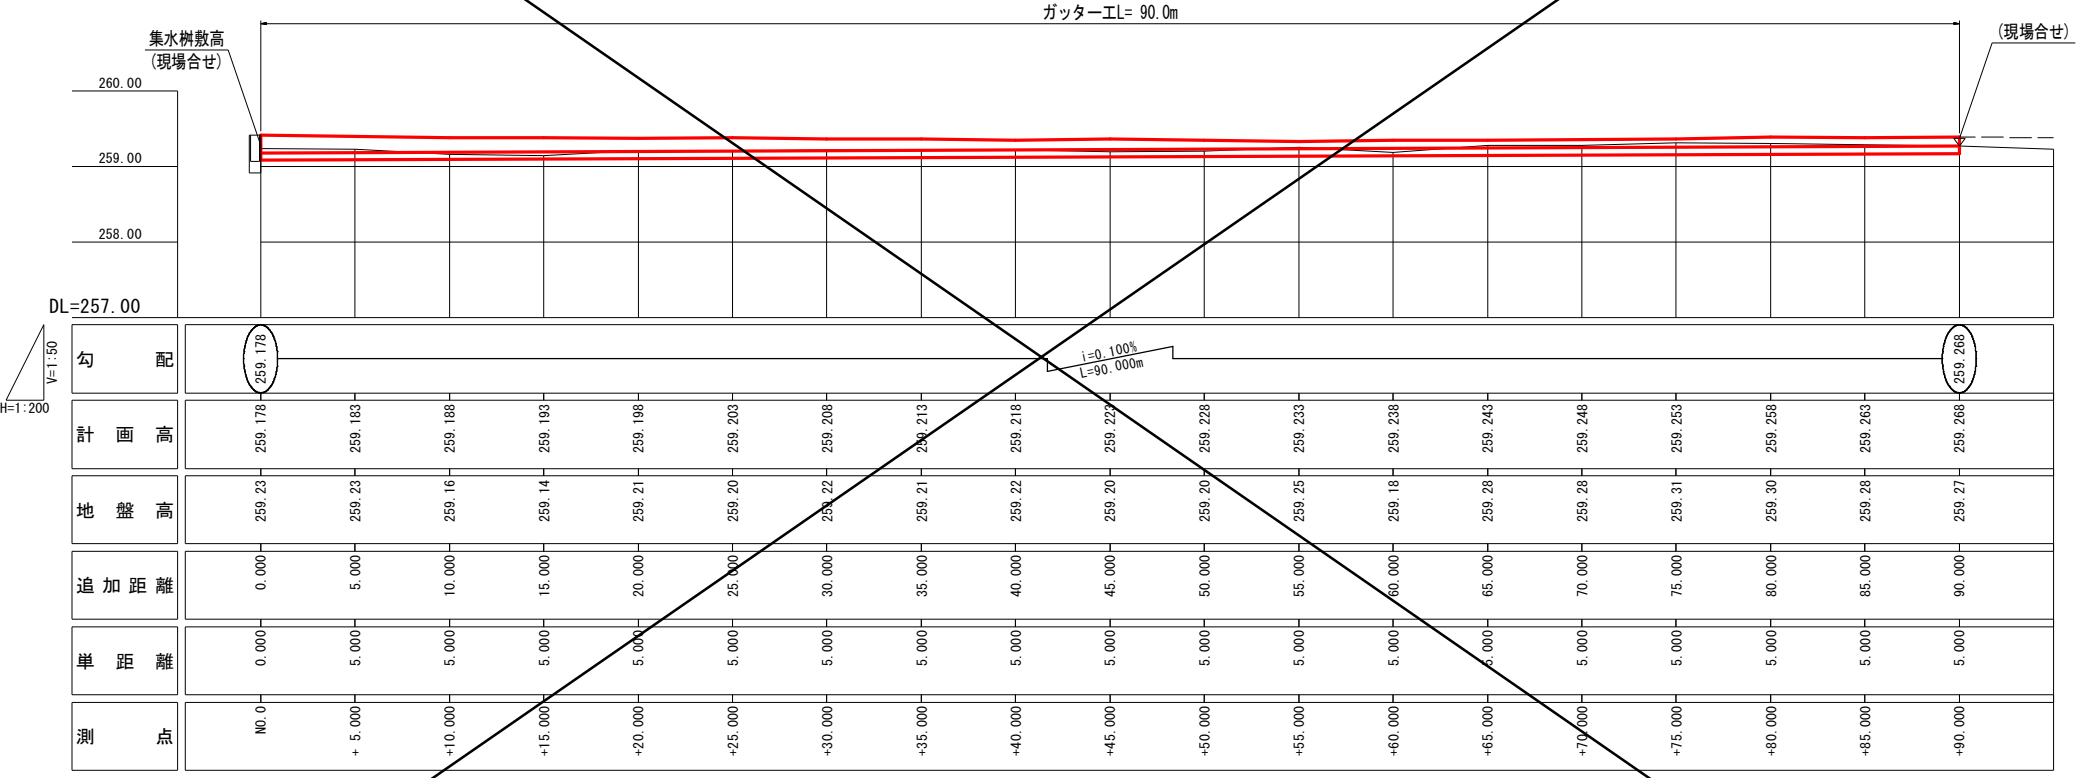



断面図 S=1:60

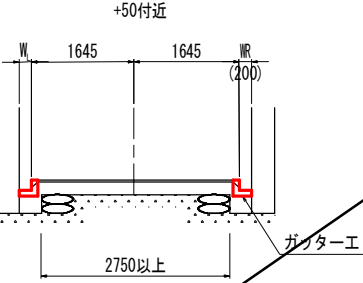

ガッターエ S=1:10

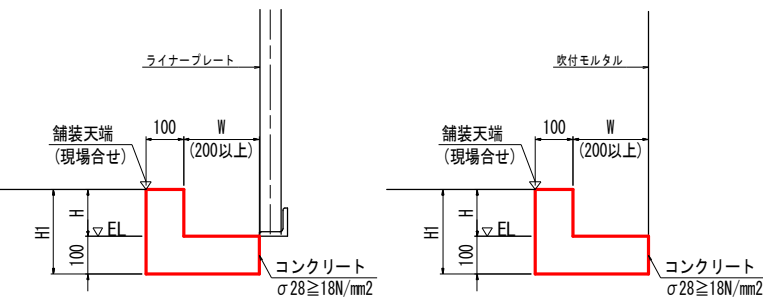

施工フロー

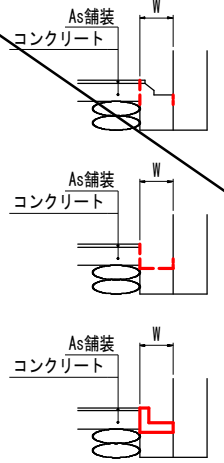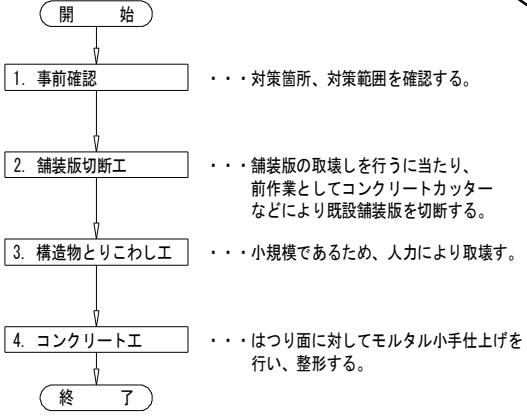


注記) 事前に詳細調査を行い、形状を最終決定すること。

|      |                              |      |         |
|------|------------------------------|------|---------|
| 図面番号 | 第 5 号                        | 図面総数 | 6 葉     |
| 図名   | 側溝補修計画図(その2)                 | 縮尺   | 図示      |
| 名称   | 令和7年度 道路メンテナンス事業 府能トンネル 修繕工事 |      |         |
| 施行箇所 | 神山町鬼籠野字小原                    |      |         |
| 工事種別 |                              |      |         |
| 所属年度 | 令和 7 年度                      | 工事番号 |         |
| 課長   | 設計                           | 製図   | 徳島県 神山町 |


| 寸法表 |     |     |     |     |     |     |     |     |     |     |     |
|-----|-----|-----|-----|-----|-----|-----|-----|-----|-----|-----|-----|
| 測点  | WR  | H   | 測点  | WR  | H   | 測点  | WR  | H   | 測点  | WR  | H   |
| +0  | 250 | 234 | +25 | 350 | 176 | +50 | 200 | 115 | +75 | 390 | 113 |
| +5  | 260 | 209 | +30 | 340 | 151 | +55 | 505 | 96  | +80 | 420 | 128 |
| +10 | 260 | 194 | +35 | 375 | 149 | +60 | 355 | 107 | +85 | 410 | 116 |
| +15 | 270 | 189 | +40 | 245 | 129 | +65 | 300 | 106 | +90 | 285 | 121 |
| +20 | 260 | 173 | +45 | 345 | 136 | +70 | 275 | 108 |     |     |     |

| ガッターエ     |                     | 1.0m当たり |  |
|-----------|---------------------|---------|--|
| 名称        | 算式                  |         |  |
| コンクリート切断工 | 2.000               | m       |  |
| 構造物とりこわし工 | 0.100W+0.100H+0.010 | m3      |  |
| コンクリート    | 0.100W+0.100H+0.010 | m3      |  |
| 型枠        | 2H+0.100            | m2      |  |

施工計画図(案)

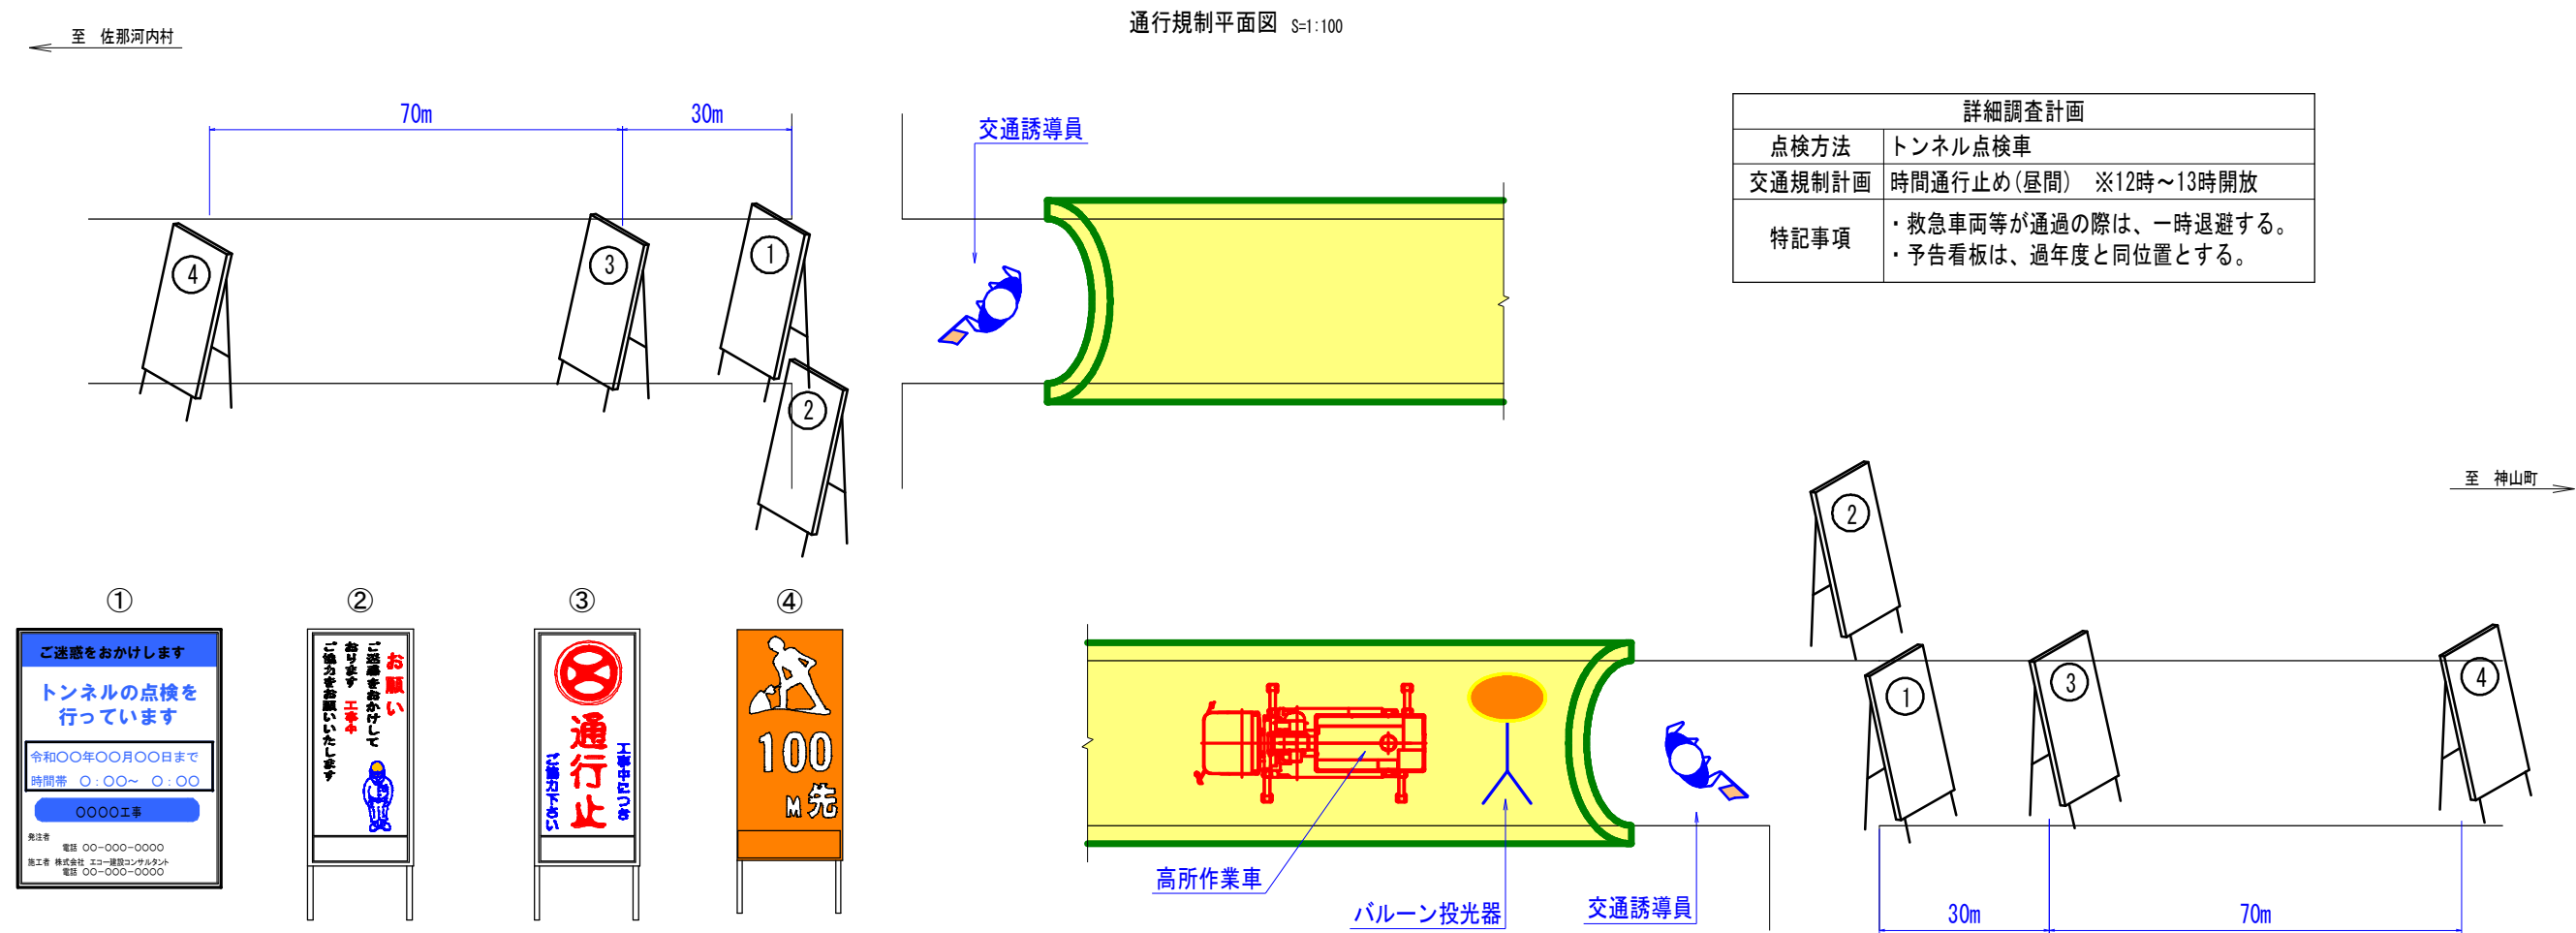

断面図 S=1:60

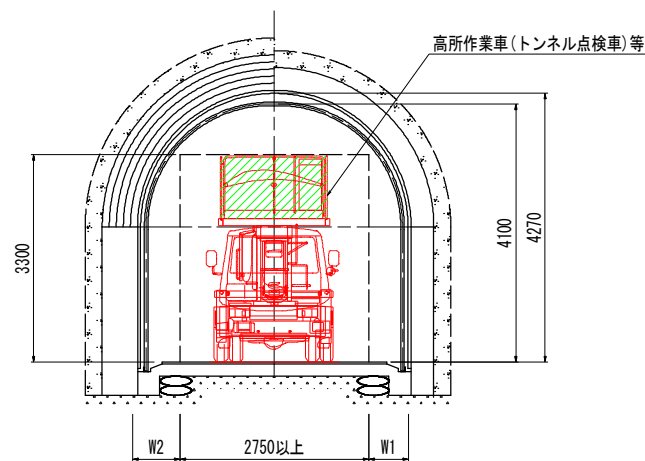

|      |                              |      |         |
|------|------------------------------|------|---------|
| 図面番号 | 第 6 号                        | 図面総数 | 6 葉     |
| 図名   | 施工計画図(案)                     | 縮尺   | 図示      |
| 名称   | 令和7年度 道路メンテナンス事業 府能トンネル 修繕工事 |      |         |
| 施行箇所 | 神山村鬼籠野字小原                    |      |         |
| 工事種別 |                              |      |         |
| 所属年度 | 令和 7 年度                      | 工事番号 |         |
| 課長   | 設計                           | 製図   | 徳島県 神山村 |