
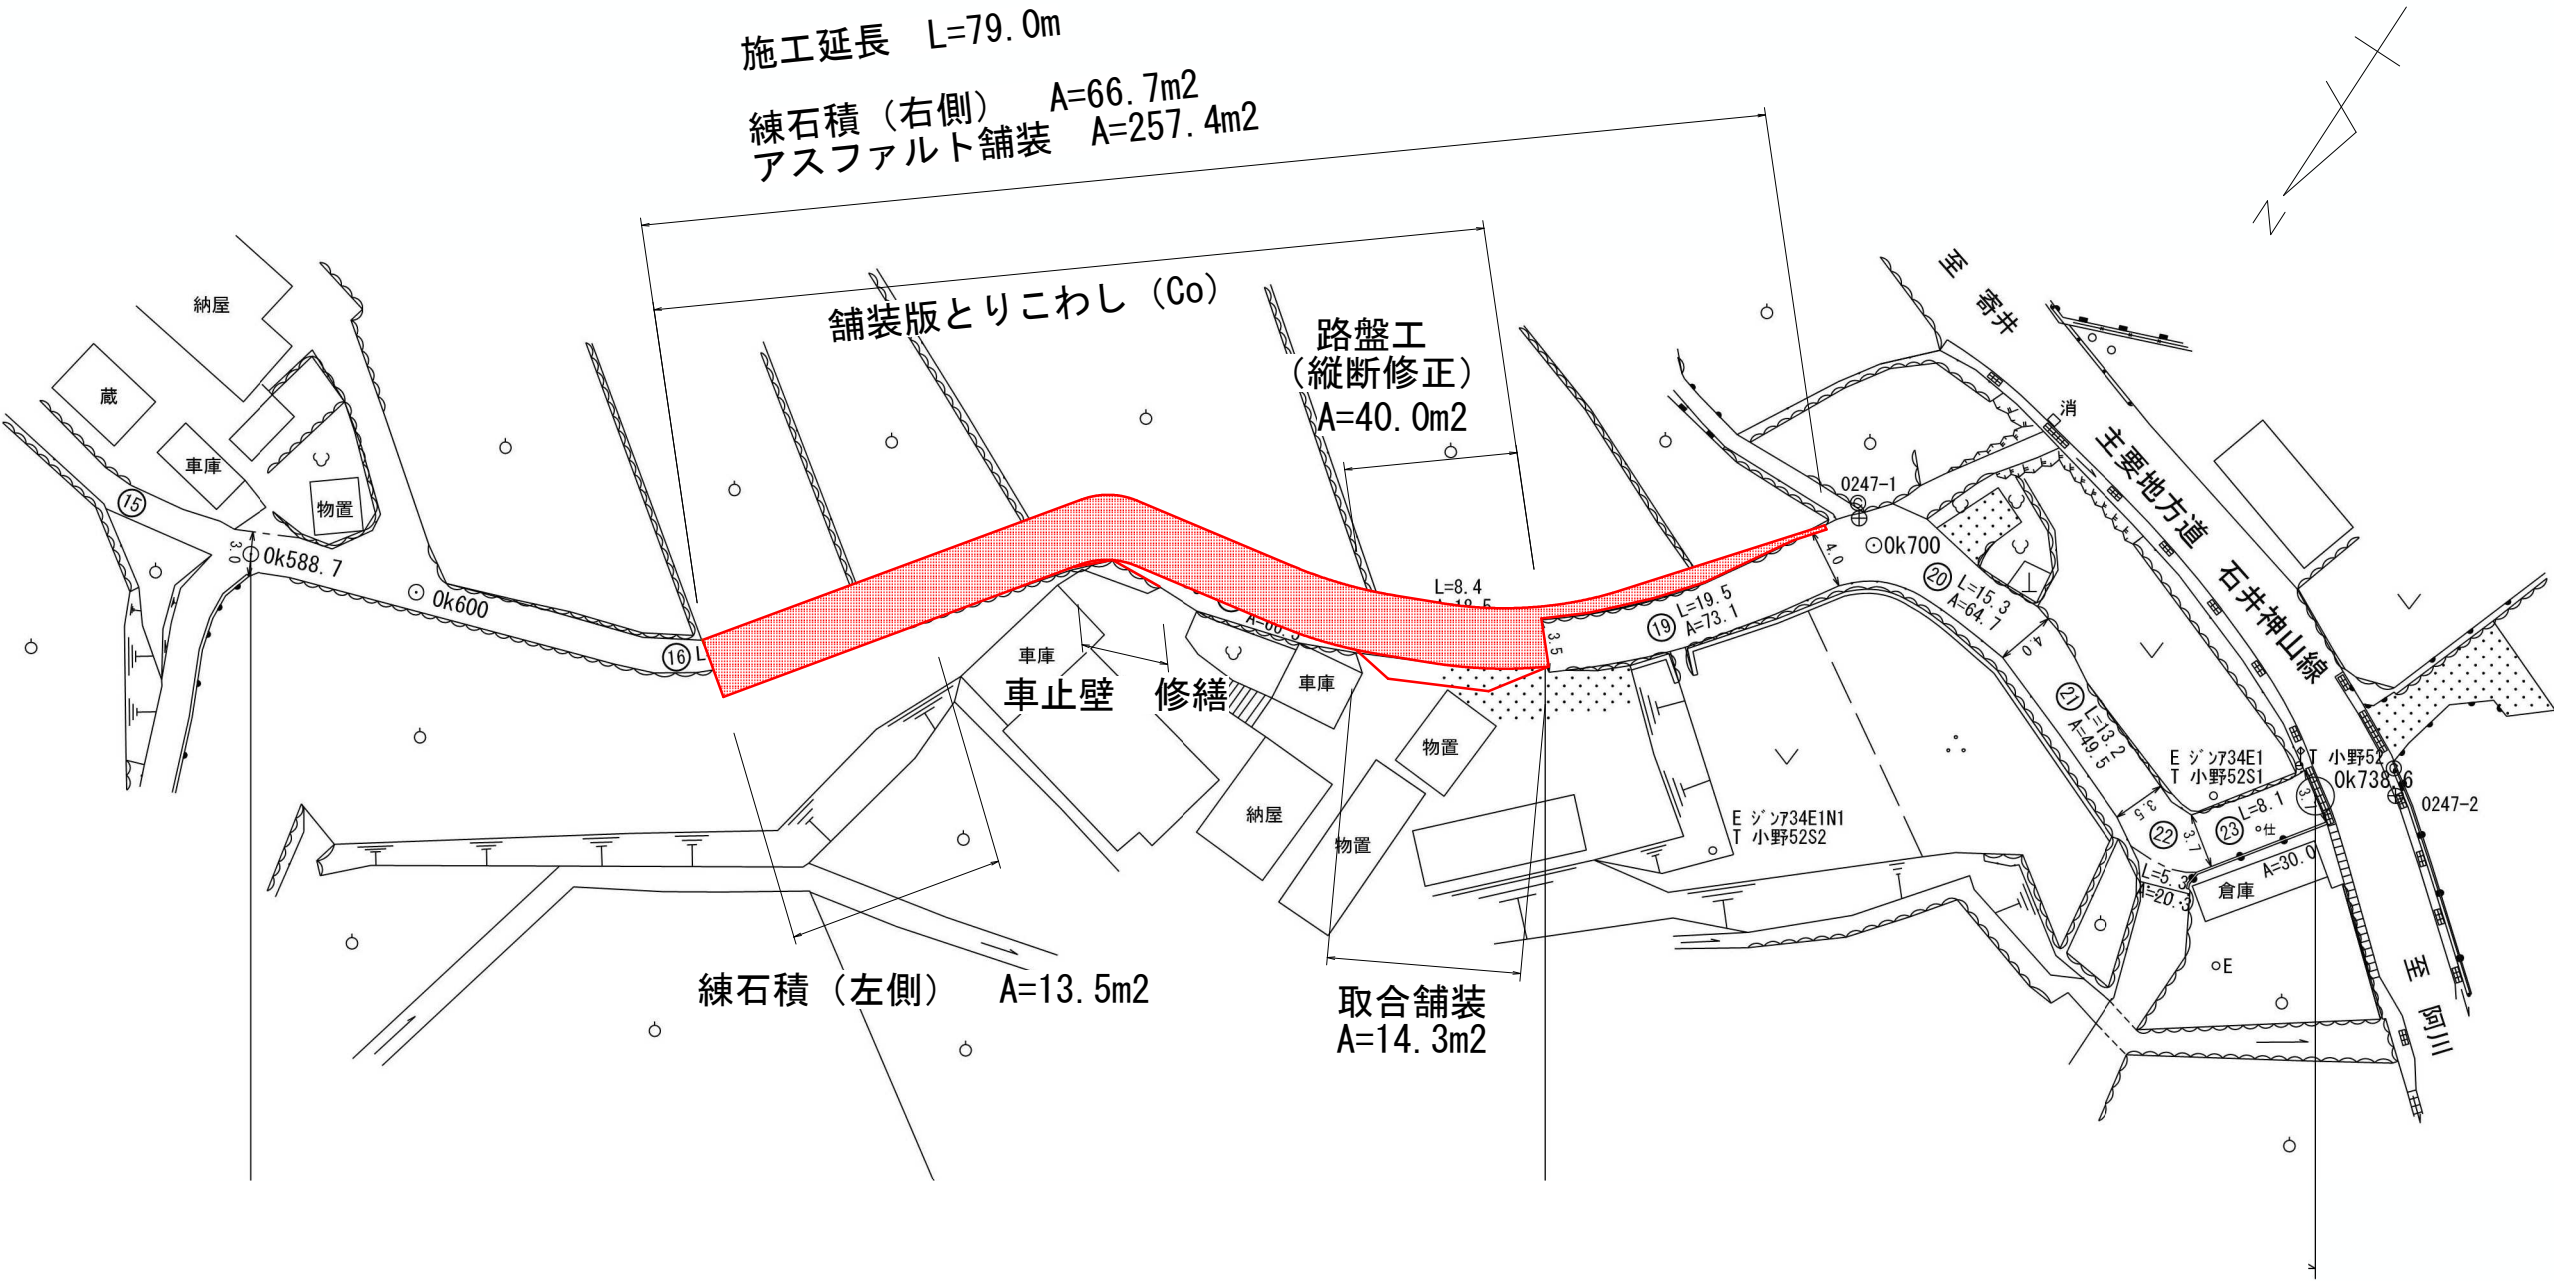


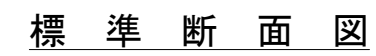


図面番号	第 1 号	図面総数	2 葉
図 面	平面図	縮尺	図 示
名 称	令和7年度 小野線 道路改良工事		
施工箇所	名西郡神山町神領字本小野		
工事種別	道路改良工事		
所属年度	令和 7 年度	工事番号	
課長	設計	製図	徳島県神山町

$$\begin{aligned}SV &= 1/50 \\SH &= 1/200\end{aligned}$$


(拡幅のみ)


(路盤工、取合舗装)

民地

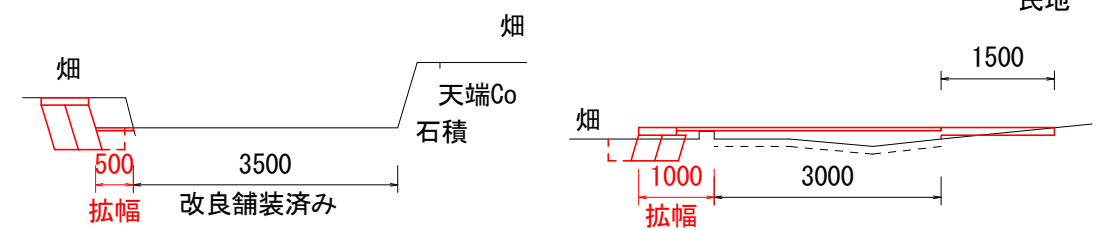


・アスファルト舗装
S=1/50

(路盤工施工箇所)


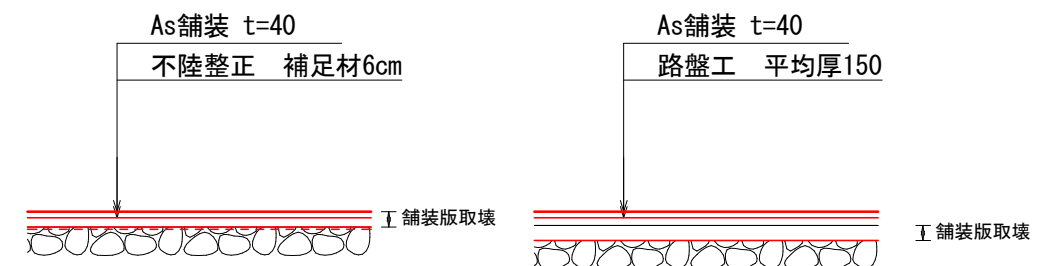


- ・ 取合舗装（コンクリート舗装）
S=1/50

・練石積 $S=1/50$

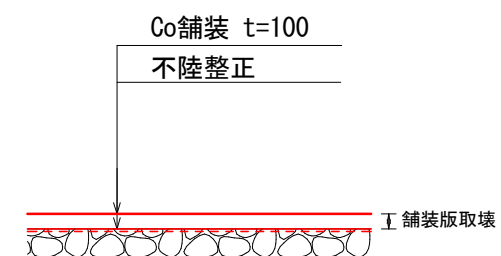

- ・ 止水壁

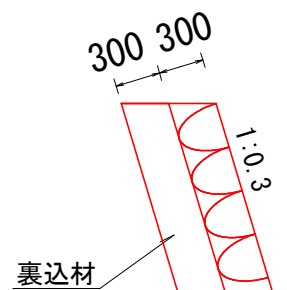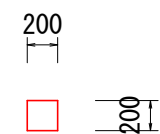

図面番号		第 2 号		図面総数		2 葉	
図 面		展開図・標準断面図・構造図			縮尺	図 示	
名 称		令和7年度 小野線 道路改良工事					
施工箇所		名西郡神山町神領字本小野					
工事種別		道路改良工事					
所属年度		令和 7 年度		工事番号			
課長		設計		製図		徳島県神山町	