



平面圖

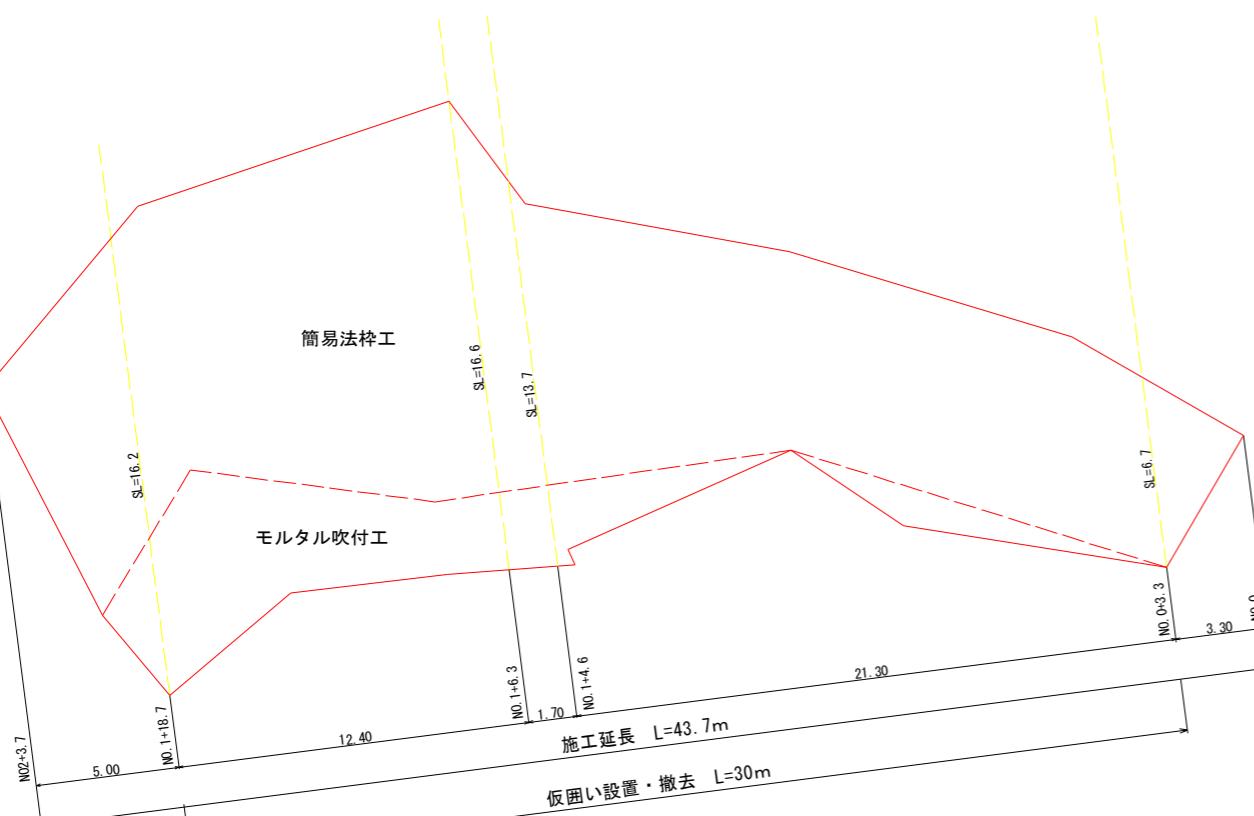


標準断面図

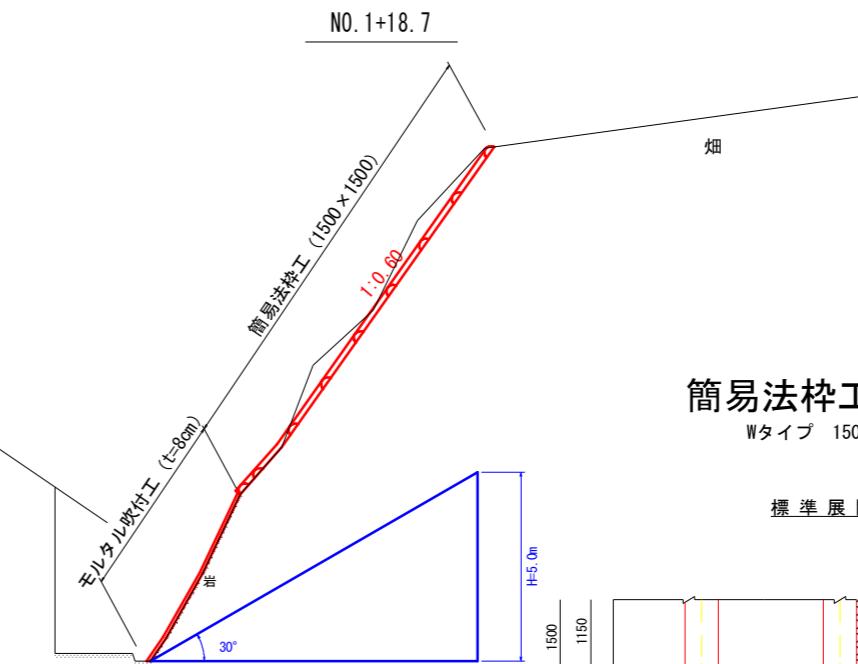

簡易法枠工詳細図


Wタイプ 1500×1500

標準展開図

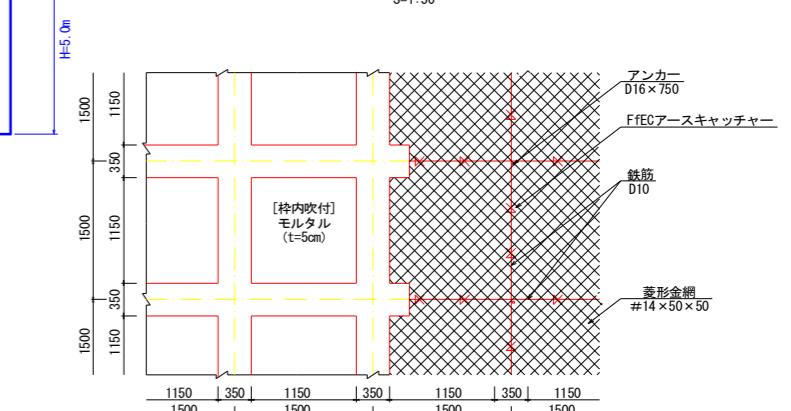



法面展開図

1/100

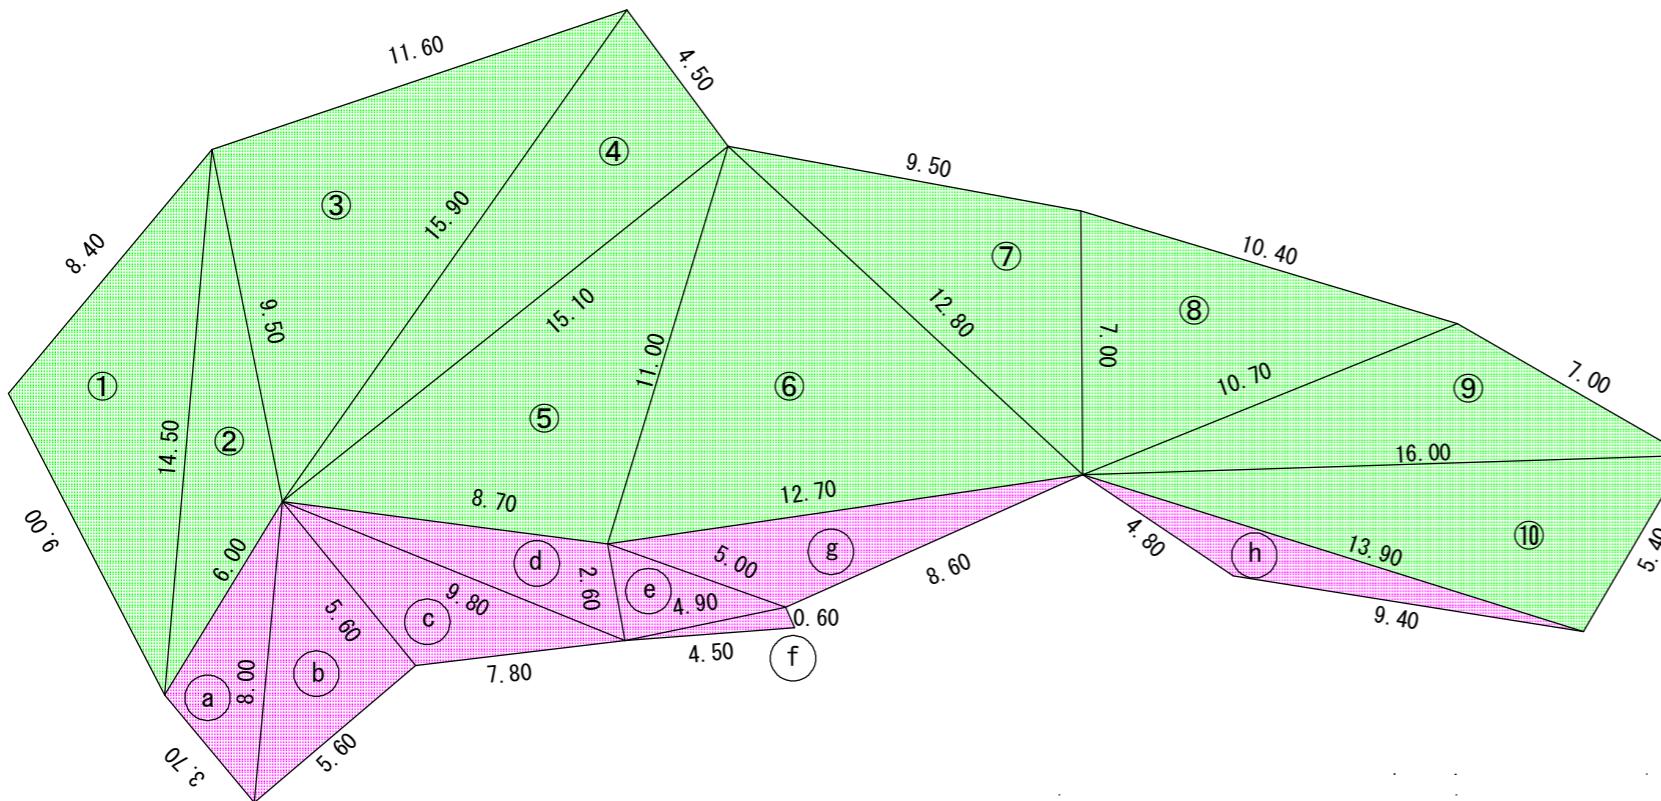

断面図

標準断面図

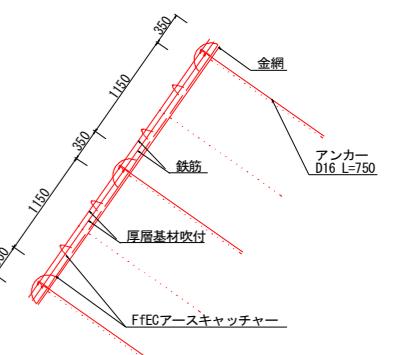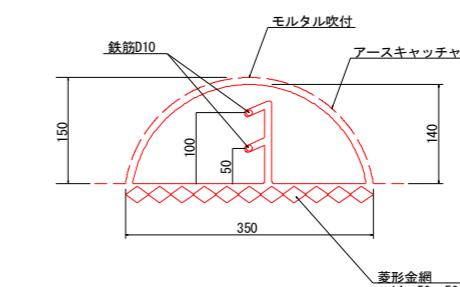

第五章 接口设计

No	A	B	C	ヘロンの公 直
①	9.00	8.40	14.50	34
②	14.50	6.00	9.50	15
③	9.50	11.60	15.90	54
④	15.90	4.50	15.10	35
⑤	15.10	8.70	11.00	47
⑥	11.00	12.70	12.80	63
⑦	12.80	9.50	7.00	32
⑧	7.00	10.40	10.70	34
⑨	10.70	7.00	16.00	29
⑩	16.00	5.40	13.90	36
			▲	260

毛儿多儿路拉工 今日(1)

セルタル吸付工				ハロゲンの公 面
No	A	B	C	
a	3.70	6.00	8.00	10
b	8.00	5.60	5.60	15
c	5.60	7.80	9.80	21
d	9.80	8.70	2.60	10
e	2.60	5.00	4.90	6
f	4.90	4.50	0.60	1
g	5.00	12.70	8.60	14
h	4.80	13.90	9.40	9
合				90

施工者		作図		照査	
図面	平面図・標準断面図・展開図・詳細図・数量表 (総数 1 枚のうち 1 号)		縮尺	図示	
名称	令和7年度 県単急傾斜地崩壊対策事業 (福岡 靖祐宅裏)				
施工箇所	神山町上分字西久地				
工事種別	簡易法枠工 モルタル吹付工				
施工年度	令和 7 年度				