


平面図 (1/2)

桐野橋谷線

S=1/500

(次頁に続く)

施行延長 L=220m
アスファルト舗装工 A=912.3m²

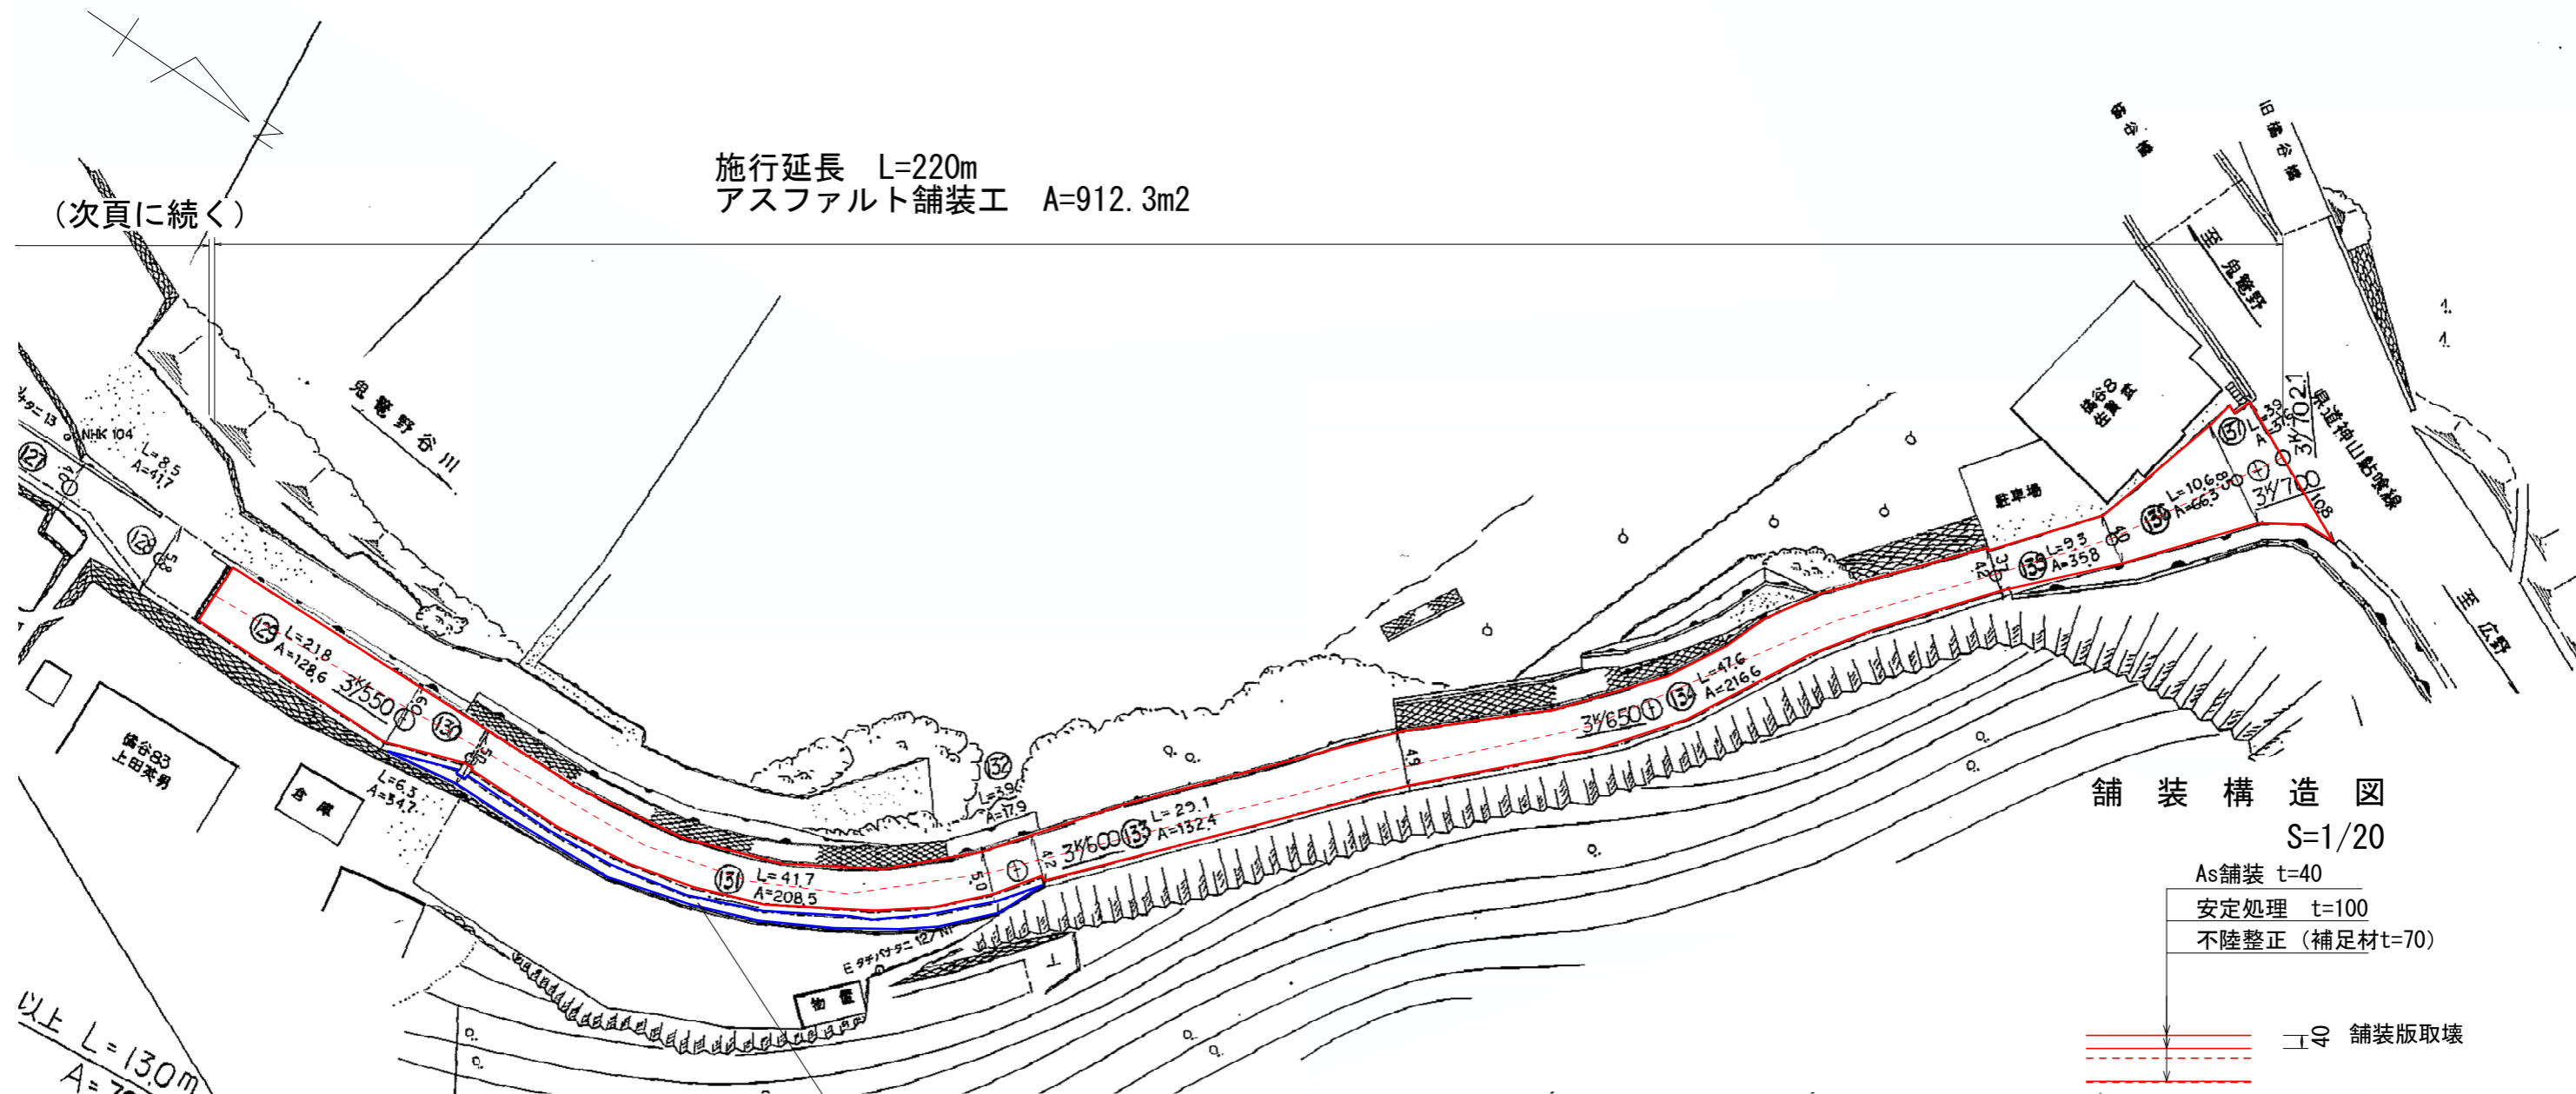

アスファルト舗装工 (人力) 施行箇所
41.7m²


以上 L=130m
A=72

図面番号	第 1 号	図面総数	2 葉
図 面	平面図 舗装構造図	縮 尺	図 示
名 称	令和8年度 桐野橋谷線 道路改良舗装工事		
施工箇所	名西郡神山町阿野字橋谷		
工事種別	道路改良舗装工事		
所属年度	令和 8 年度	工事番号	
課長	設計	製図	徳島県神山町

平面図 (2/2)

櫛野橋谷線

S=1/500

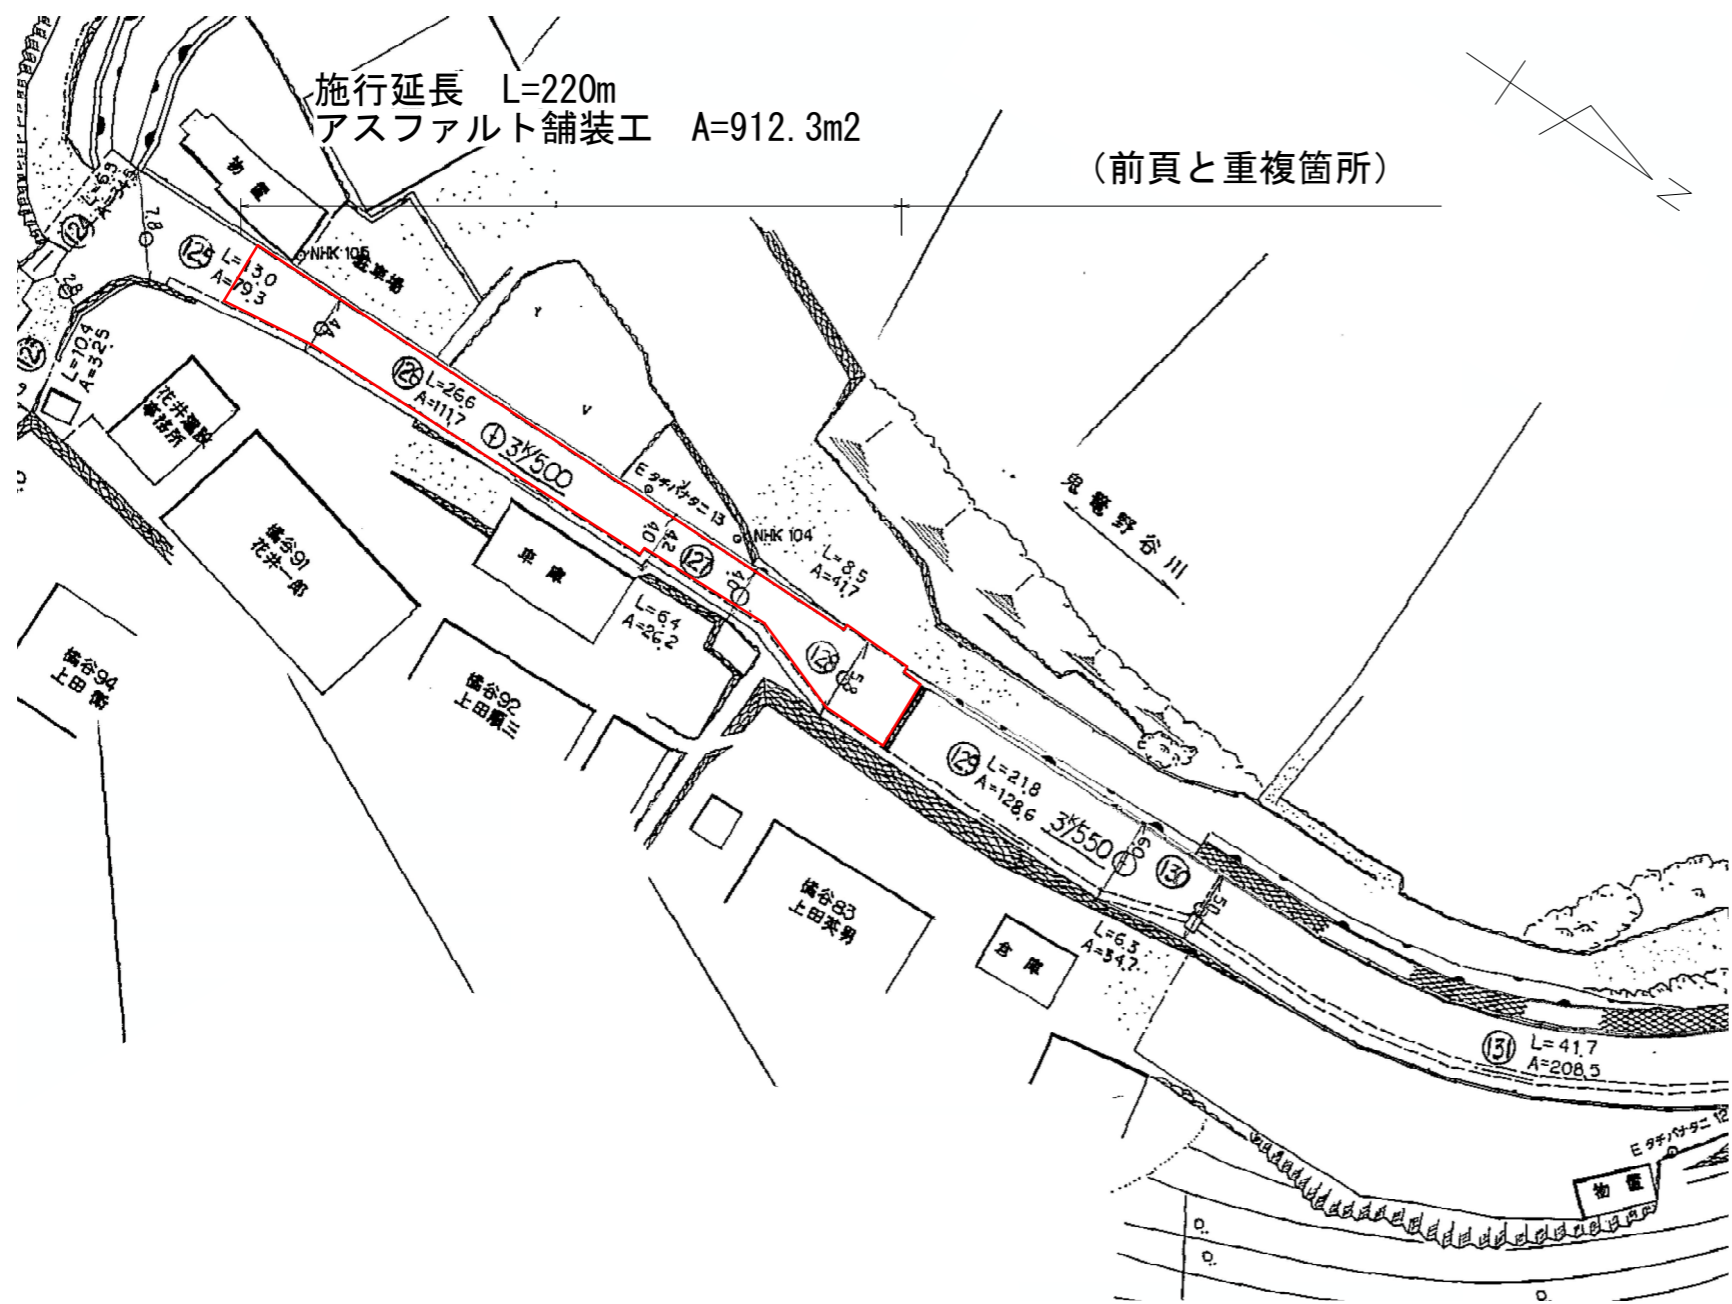

数量表

名称	規格	算出式	数量
舗装工	アスファルト舗装	機械施行、t=40	CAD求積 870.6 m ²
	アスファルト舗装	人力施行、t=40	CAD求積 41.7 m ²
	不陸整正	補足材t=70	912.3 m ²
	安定処理	t=100	870.6 m ²
構造物取壊工	舗装版切断	A s	10.8 m
	舗装版取壊	A s、t=40	912.3 m ²
	殻運搬	A s	912.3 * 0.04 36.5 m ³
	殻処理	A s	36.5 * 2.3 84.0 t

図面番号	第 2 号	図面総数	2 葉
図面	平面図・数量表	縮尺	図示
名称	令和8年度 櫛野橋谷線 道路改良舗装工事		
施工箇所	名西郡神山町阿野字橋谷		
工事種別	道路改良舗装工事		
所属年度	令和 8 年度	工事番号	
課長	設計	製図	徳島県神山町