


平面図（第1工区）S=1/500

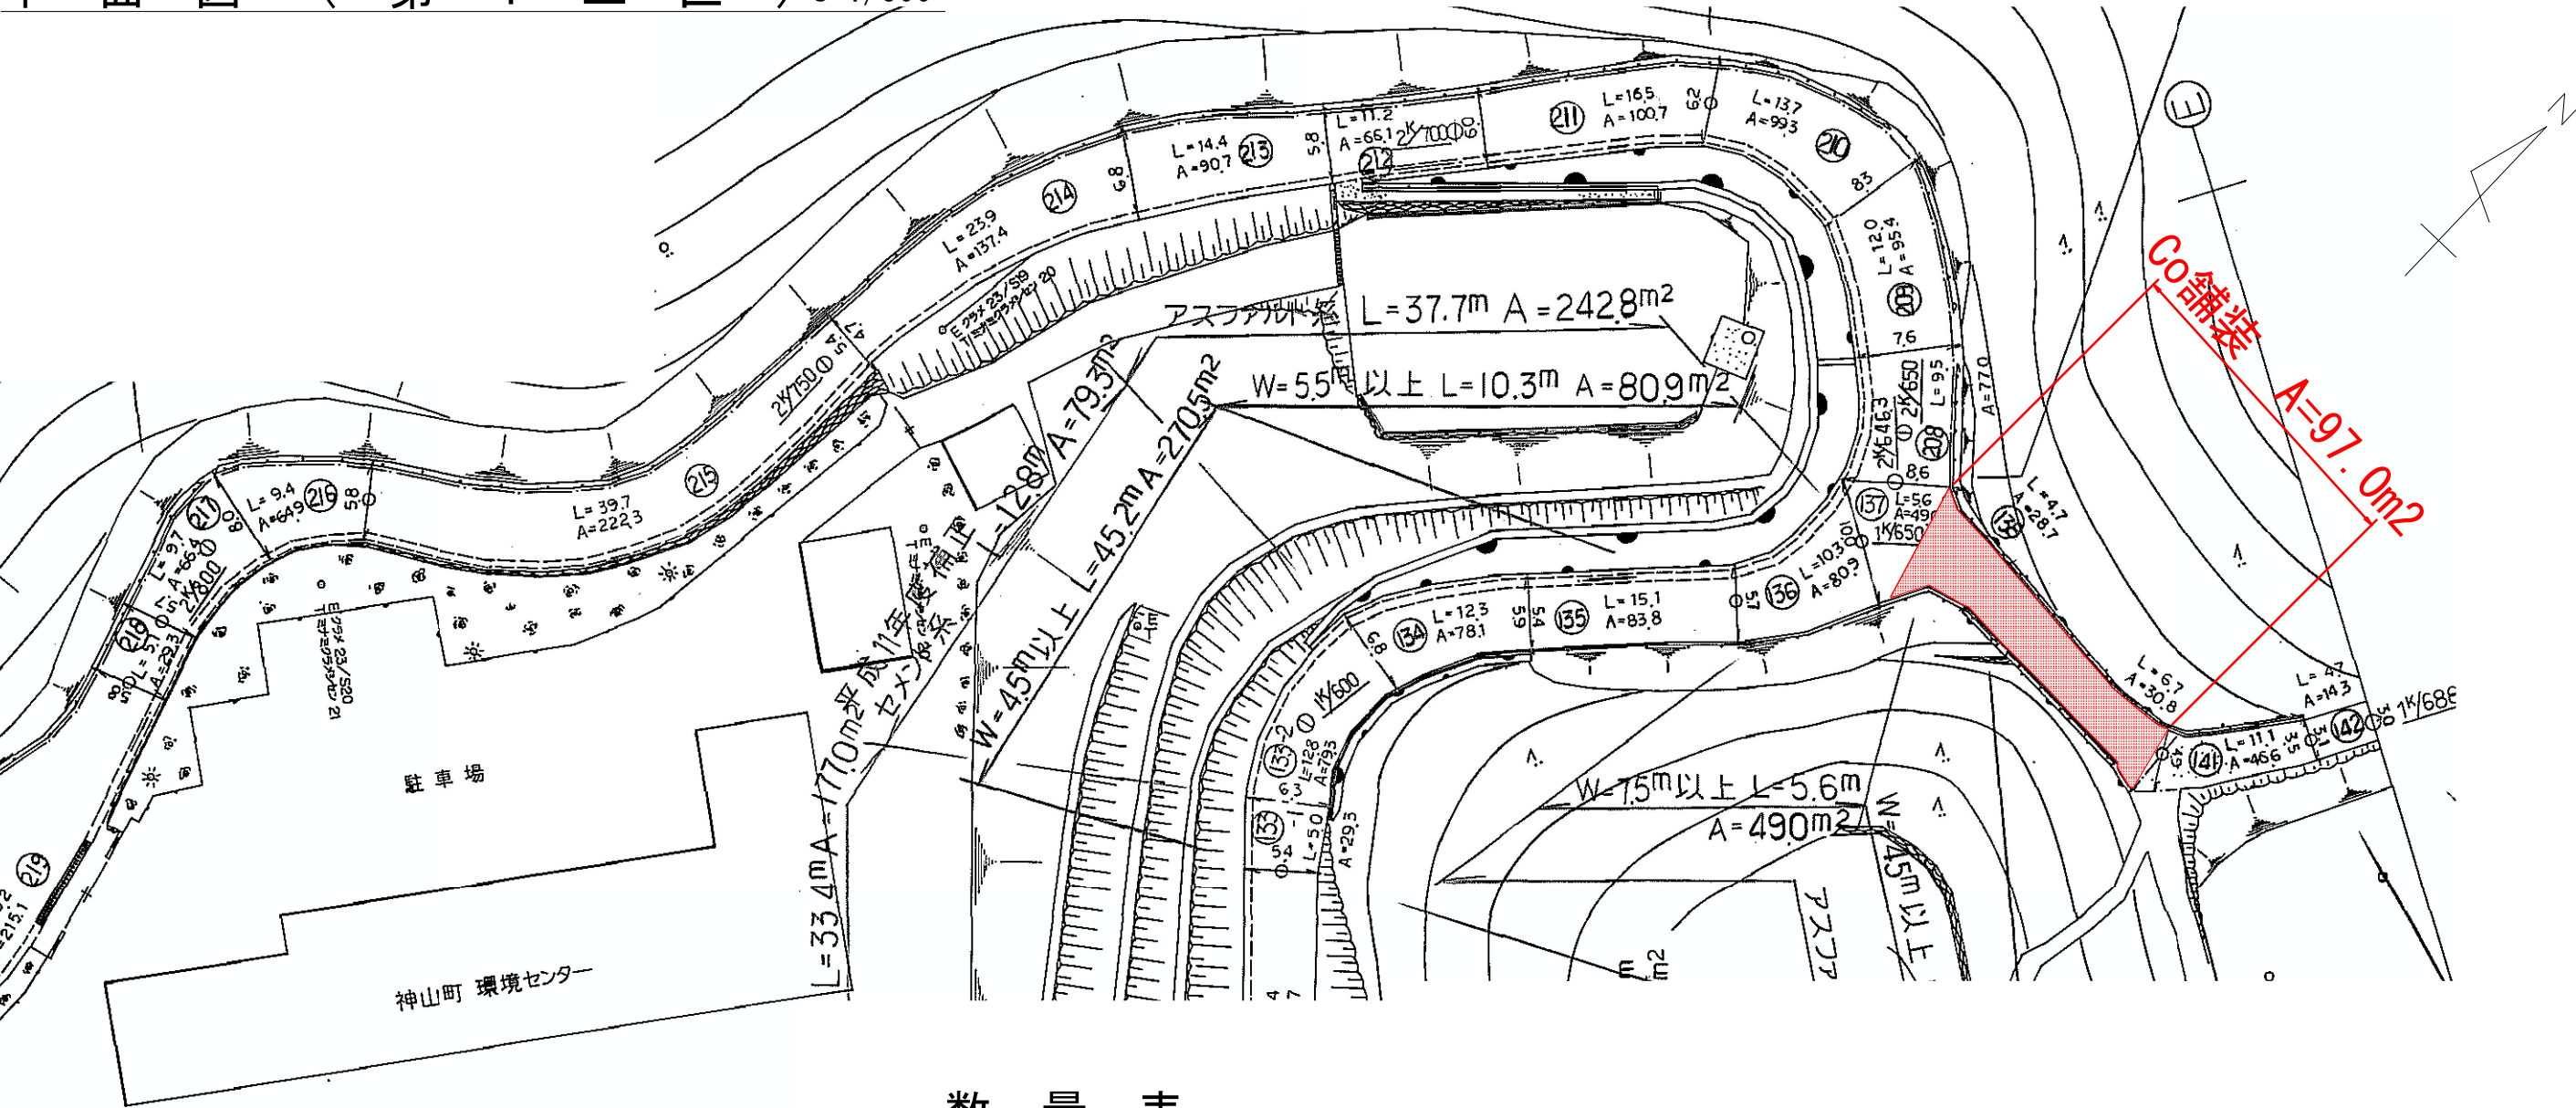


数量表

| 名 称    |         | 規 格    | 算 出 式         | 数 量                |
|--------|---------|--------|---------------|--------------------|
| 土 工    | 路面掘削    | 土砂     | 97.0*0.06     | 5.8 <sub>m3</sub>  |
|        | 土砂運搬    | 土砂     |               | 5.8 <sub>m3</sub>  |
| 舗 装 工  | Co舗装    | t=10cm | CAD求積         | 97.0 <sub>m2</sub> |
|        | 型 枠     |        | (5.2+5.1)*0.1 | 1.0 <sub>m2</sub>  |
|        | 目 地 板   | 瀝青繊維質  | 97.0/5.0*0.1  | 1.9 <sub>m2</sub>  |
|        | 不 陸 整 正 | 補足材無   |               | 97.0 <sub>m2</sub> |
| 構造物取壊工 | 舗装版切断   | As     | 9.0+4.7       | 13.7 <sub>m</sub>  |
|        | 舗装版取壊   | As     |               | 97.0 <sub>m2</sub> |
|        | 殻 運 搬   | As     | 97.0*0.04     | 3.9 <sub>m3</sub>  |
|        | 殻 処 理   | As     | 3.9*2.35      | 9.2 <sub>t</sub>   |


構造図

S=1/20

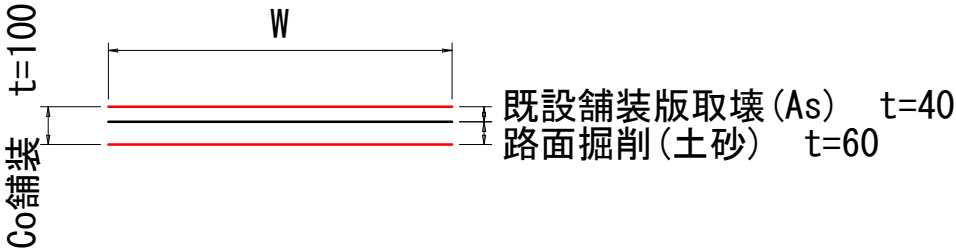

|      |                     |      |        |
|------|---------------------|------|--------|
| 図面番号 | 第 1 号               | 図面総数 | 2 葉    |
| 図 面  | 平面図・構造図<br>数量表      | 縮 尺  | 図 示    |
| 名 称  | 令和8年度 藤守南倉目線 道路維持工事 |      |        |
| 施工箇所 | 名西郡神山町阿野字南倉目        |      |        |
| 工事種別 | 道路維持工事              |      |        |
| 所属年度 | 令和 8 年度             | 工事番号 |        |
| 課長   | 設計                  | 製図   | 徳島県神山町 |

平面图 (第 2 工区) S=1/500

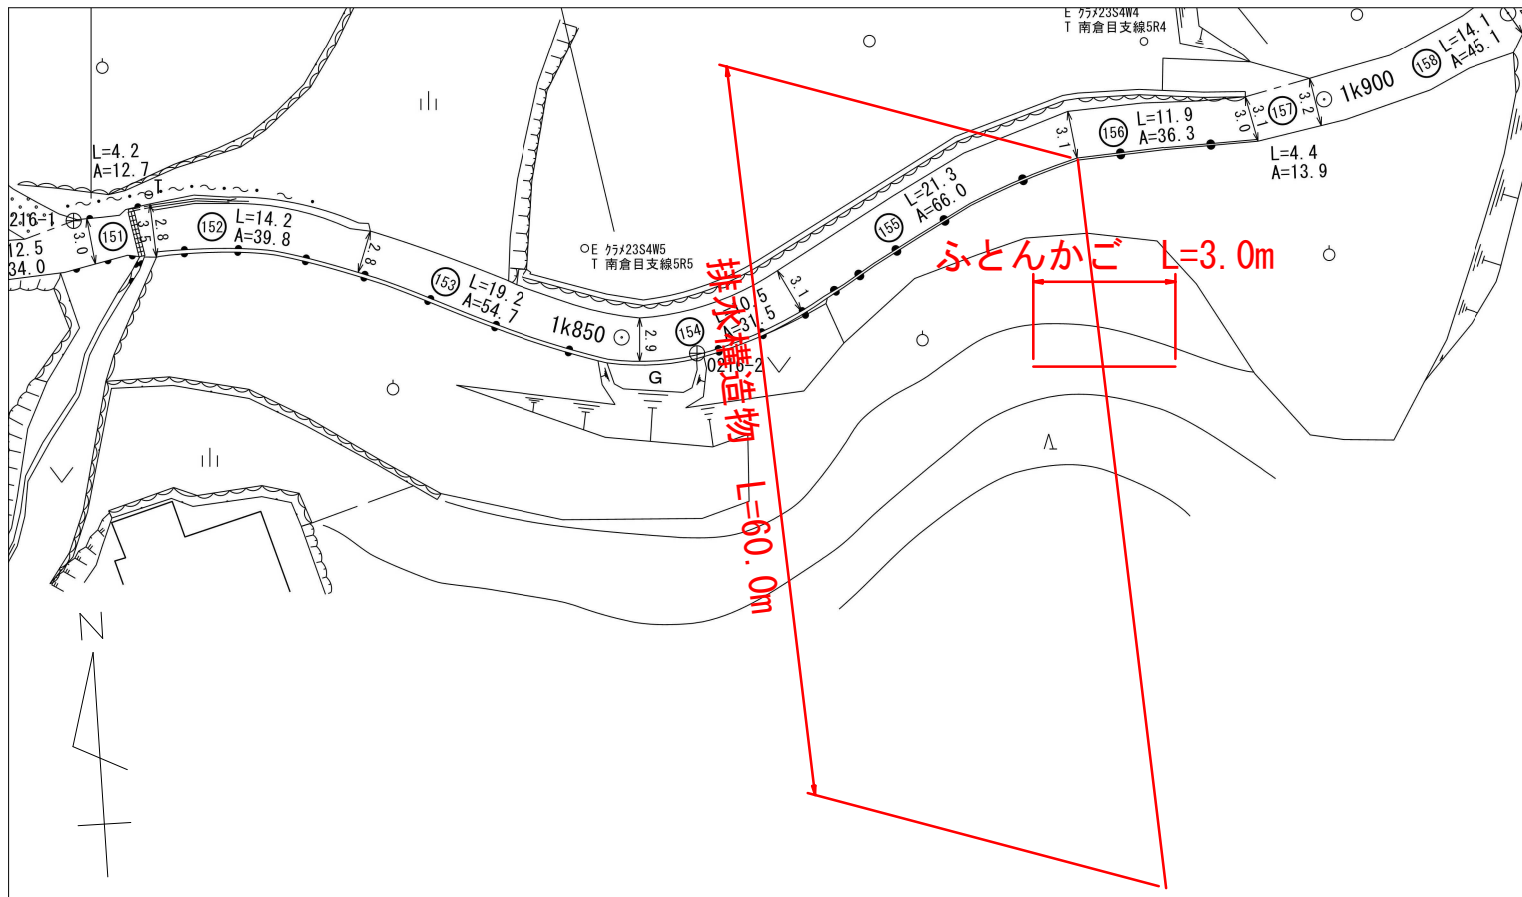


## 数量表

| 名 称         |           | 規 格     | 算 出 式                                    | 数 量                    |
|-------------|-----------|---------|------------------------------------------|------------------------|
| 土 工         | 床 堀       | 土砂      | $1.68 \times 3.0$                        | 5.0<br>m <sup>3</sup>  |
|             | 掘 削       | 土砂      | $(1.03 \times 3.0) + (2.23 \times 7.0)$  | 18.7<br>m <sup>3</sup> |
|             | 埋 戻       | 土砂      | $(0.11 \times 3.0) + (0.81 \times 10.0)$ | 8.4<br>m <sup>3</sup>  |
|             | 土 砂 運 搬   | 土砂      | $(5.0 + 18.7) - 8.4$                     | 15.3<br>m <sup>3</sup> |
| か ご 工       | ふ と ん か ご |         | $3.0 \times 3.0$                         | 9.0<br>m               |
|             | 吸 出 防 止 材 | 合織不織布   | $3.2 \times 3.0$                         | 9.6<br>m <sup>2</sup>  |
| 排 水 構 造 物 工 | 排水管撤去・設置  | 波状管・ダブル |                                          | 60.0<br>m              |
| 付 帯 工       | 雑 木 伐 採   |         |                                          | 1.0<br>式               |


## 標準断面図

$$S=1/100$$

|         |   | 1.0m当り              |
|---------|---|---------------------|
| 名       | 称 | 数量                  |
| 床       | 掘 | 1.68 m <sup>3</sup> |
| 掘       | 削 | 1.03 m <sup>3</sup> |
| 埋戻 (下段) |   | 0.11 m <sup>3</sup> |
| 埋戻 (上段) |   | 0.81 m <sup>3</sup> |

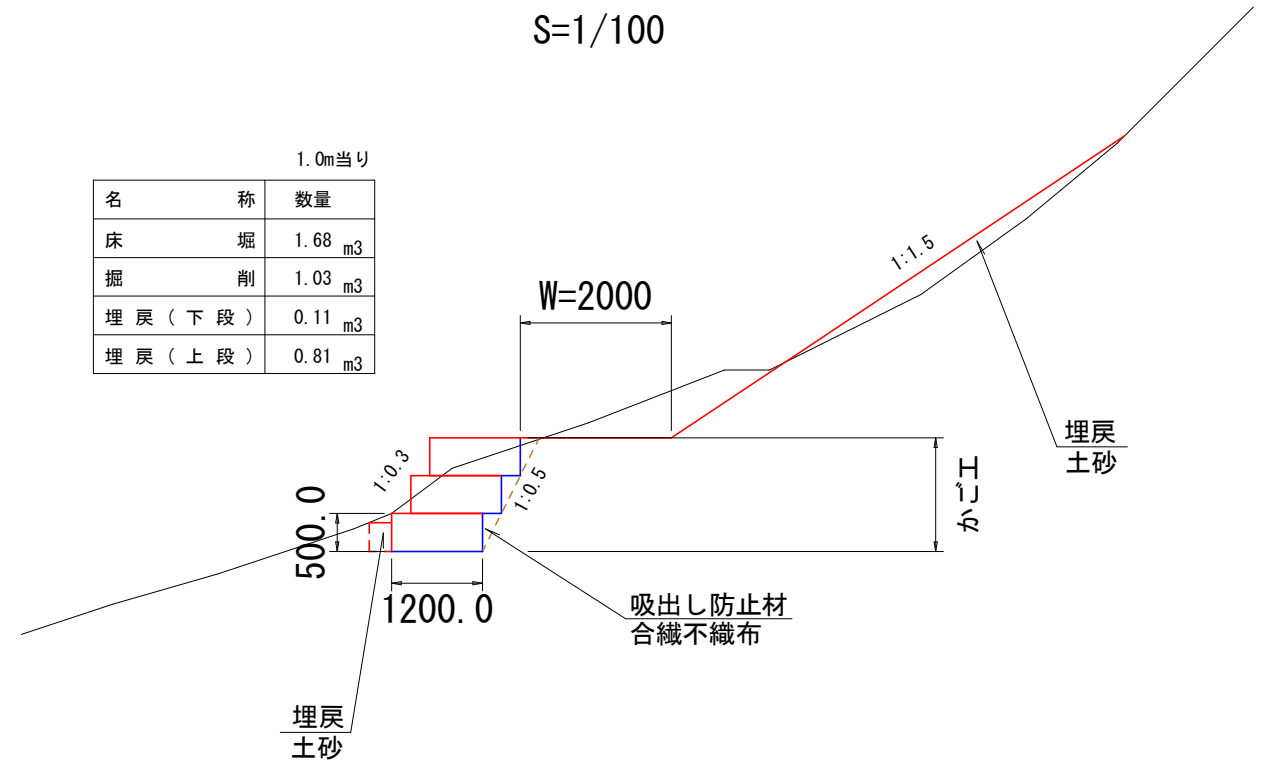

### 標準断面図（仮設道）
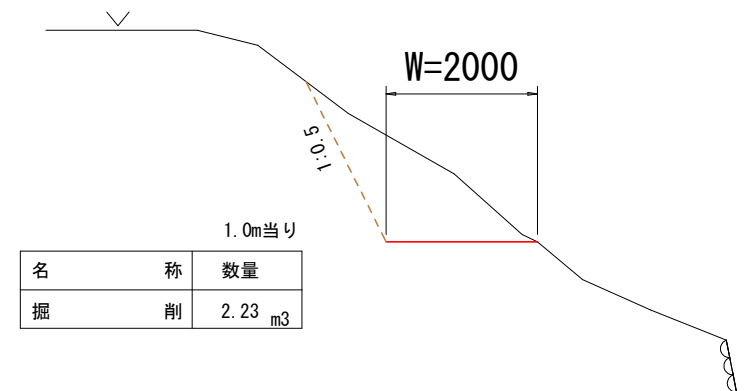
$$S=1/100$$


|      |  |                     |  |      |    |        |  |
|------|--|---------------------|--|------|----|--------|--|
| 図面番号 |  | 第 2 号               |  | 図面総数 |    | 2 葉    |  |
| 図 面  |  | 平面図・標準断面図<br>数量表    |  |      | 縮尺 | 図 示    |  |
| 名 称  |  | 令和8年度 藤守南倉目線 道路維持工事 |  |      |    |        |  |
| 施工箇所 |  | 名西郡神山町阿野字南倉目        |  |      |    |        |  |
| 工事種別 |  | 道路維持工事              |  |      |    |        |  |
| 所属年度 |  | 令和 8 年度             |  | 工事番号 |    |        |  |
| 課長   |  | 設計                  |  | 製図   |    | 徳島県神山町 |  |