

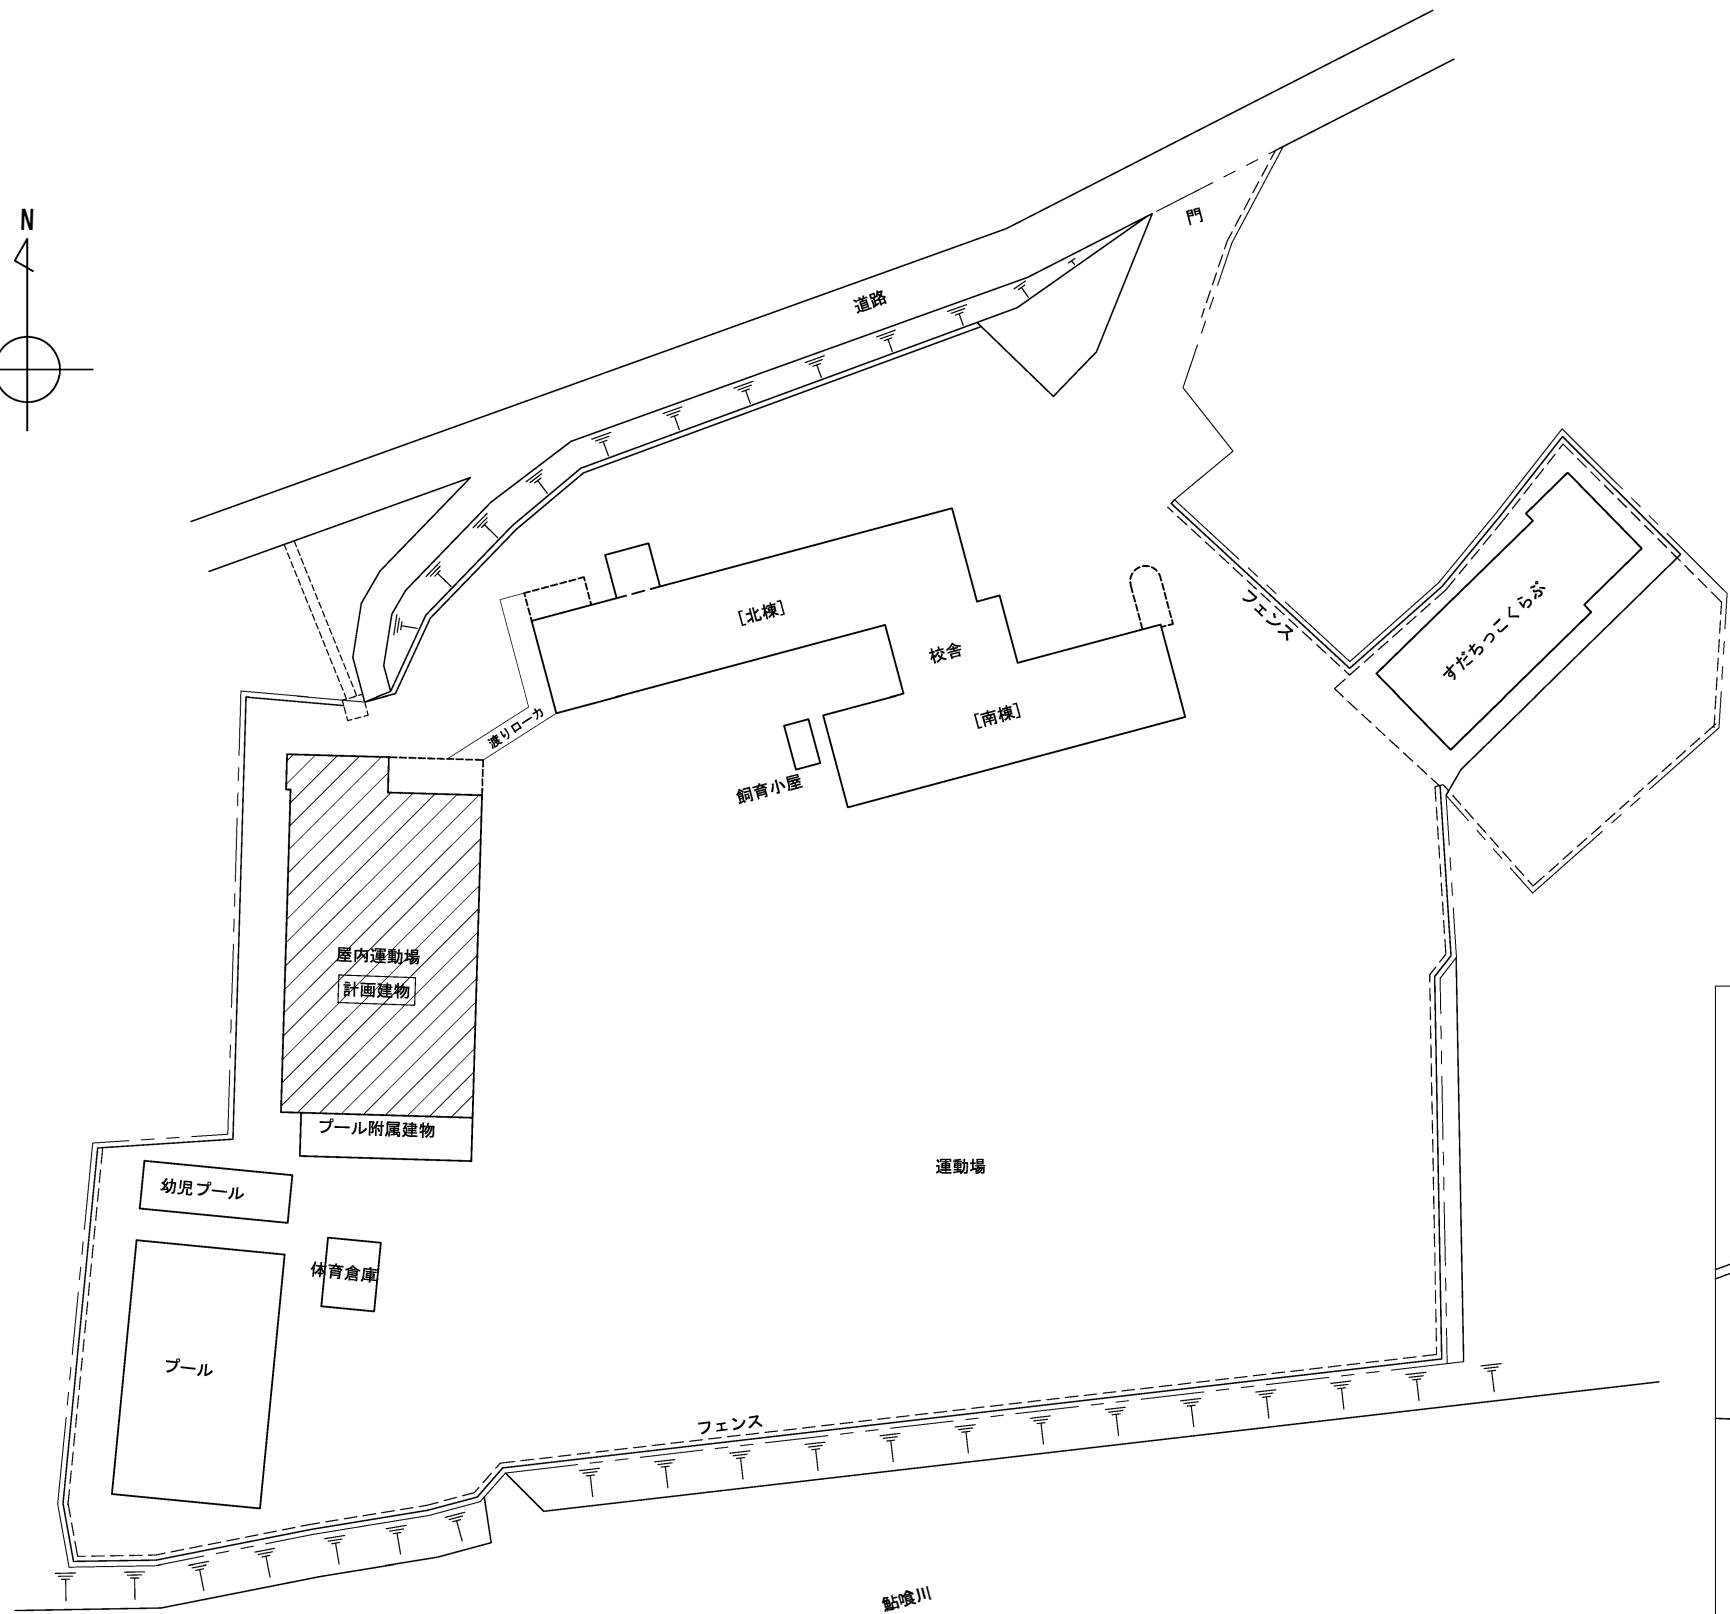


神領小学校

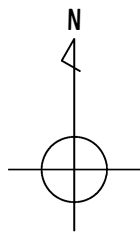

配置図 S:500

名西郡神山町神領字大埜地411番地1

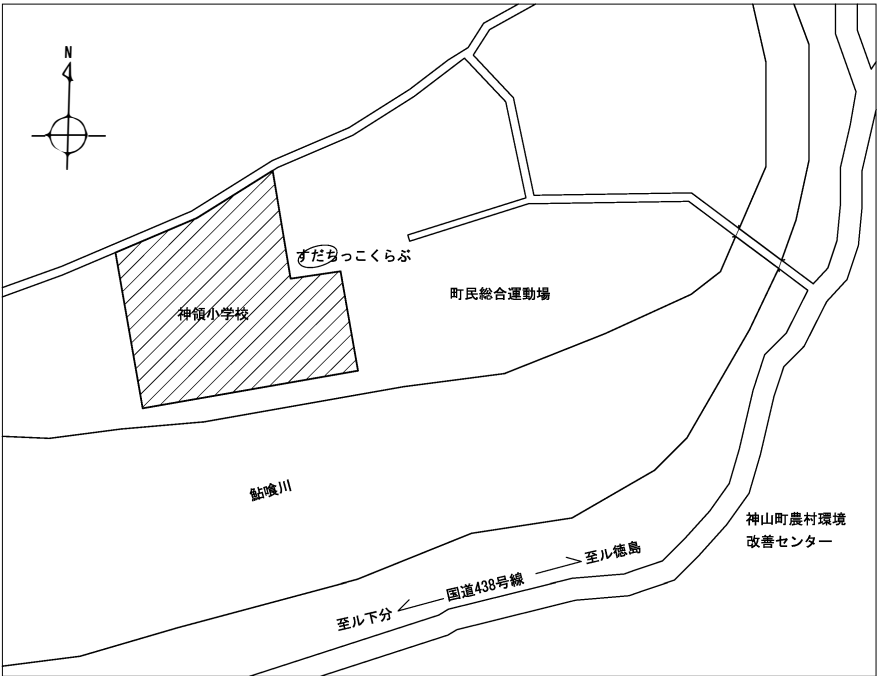

附近見取図 S:3000


特記

工事名称

図面名称
配置図・附近見取図

縮尺
A2 = S:500
A3 = S:750


図面番号

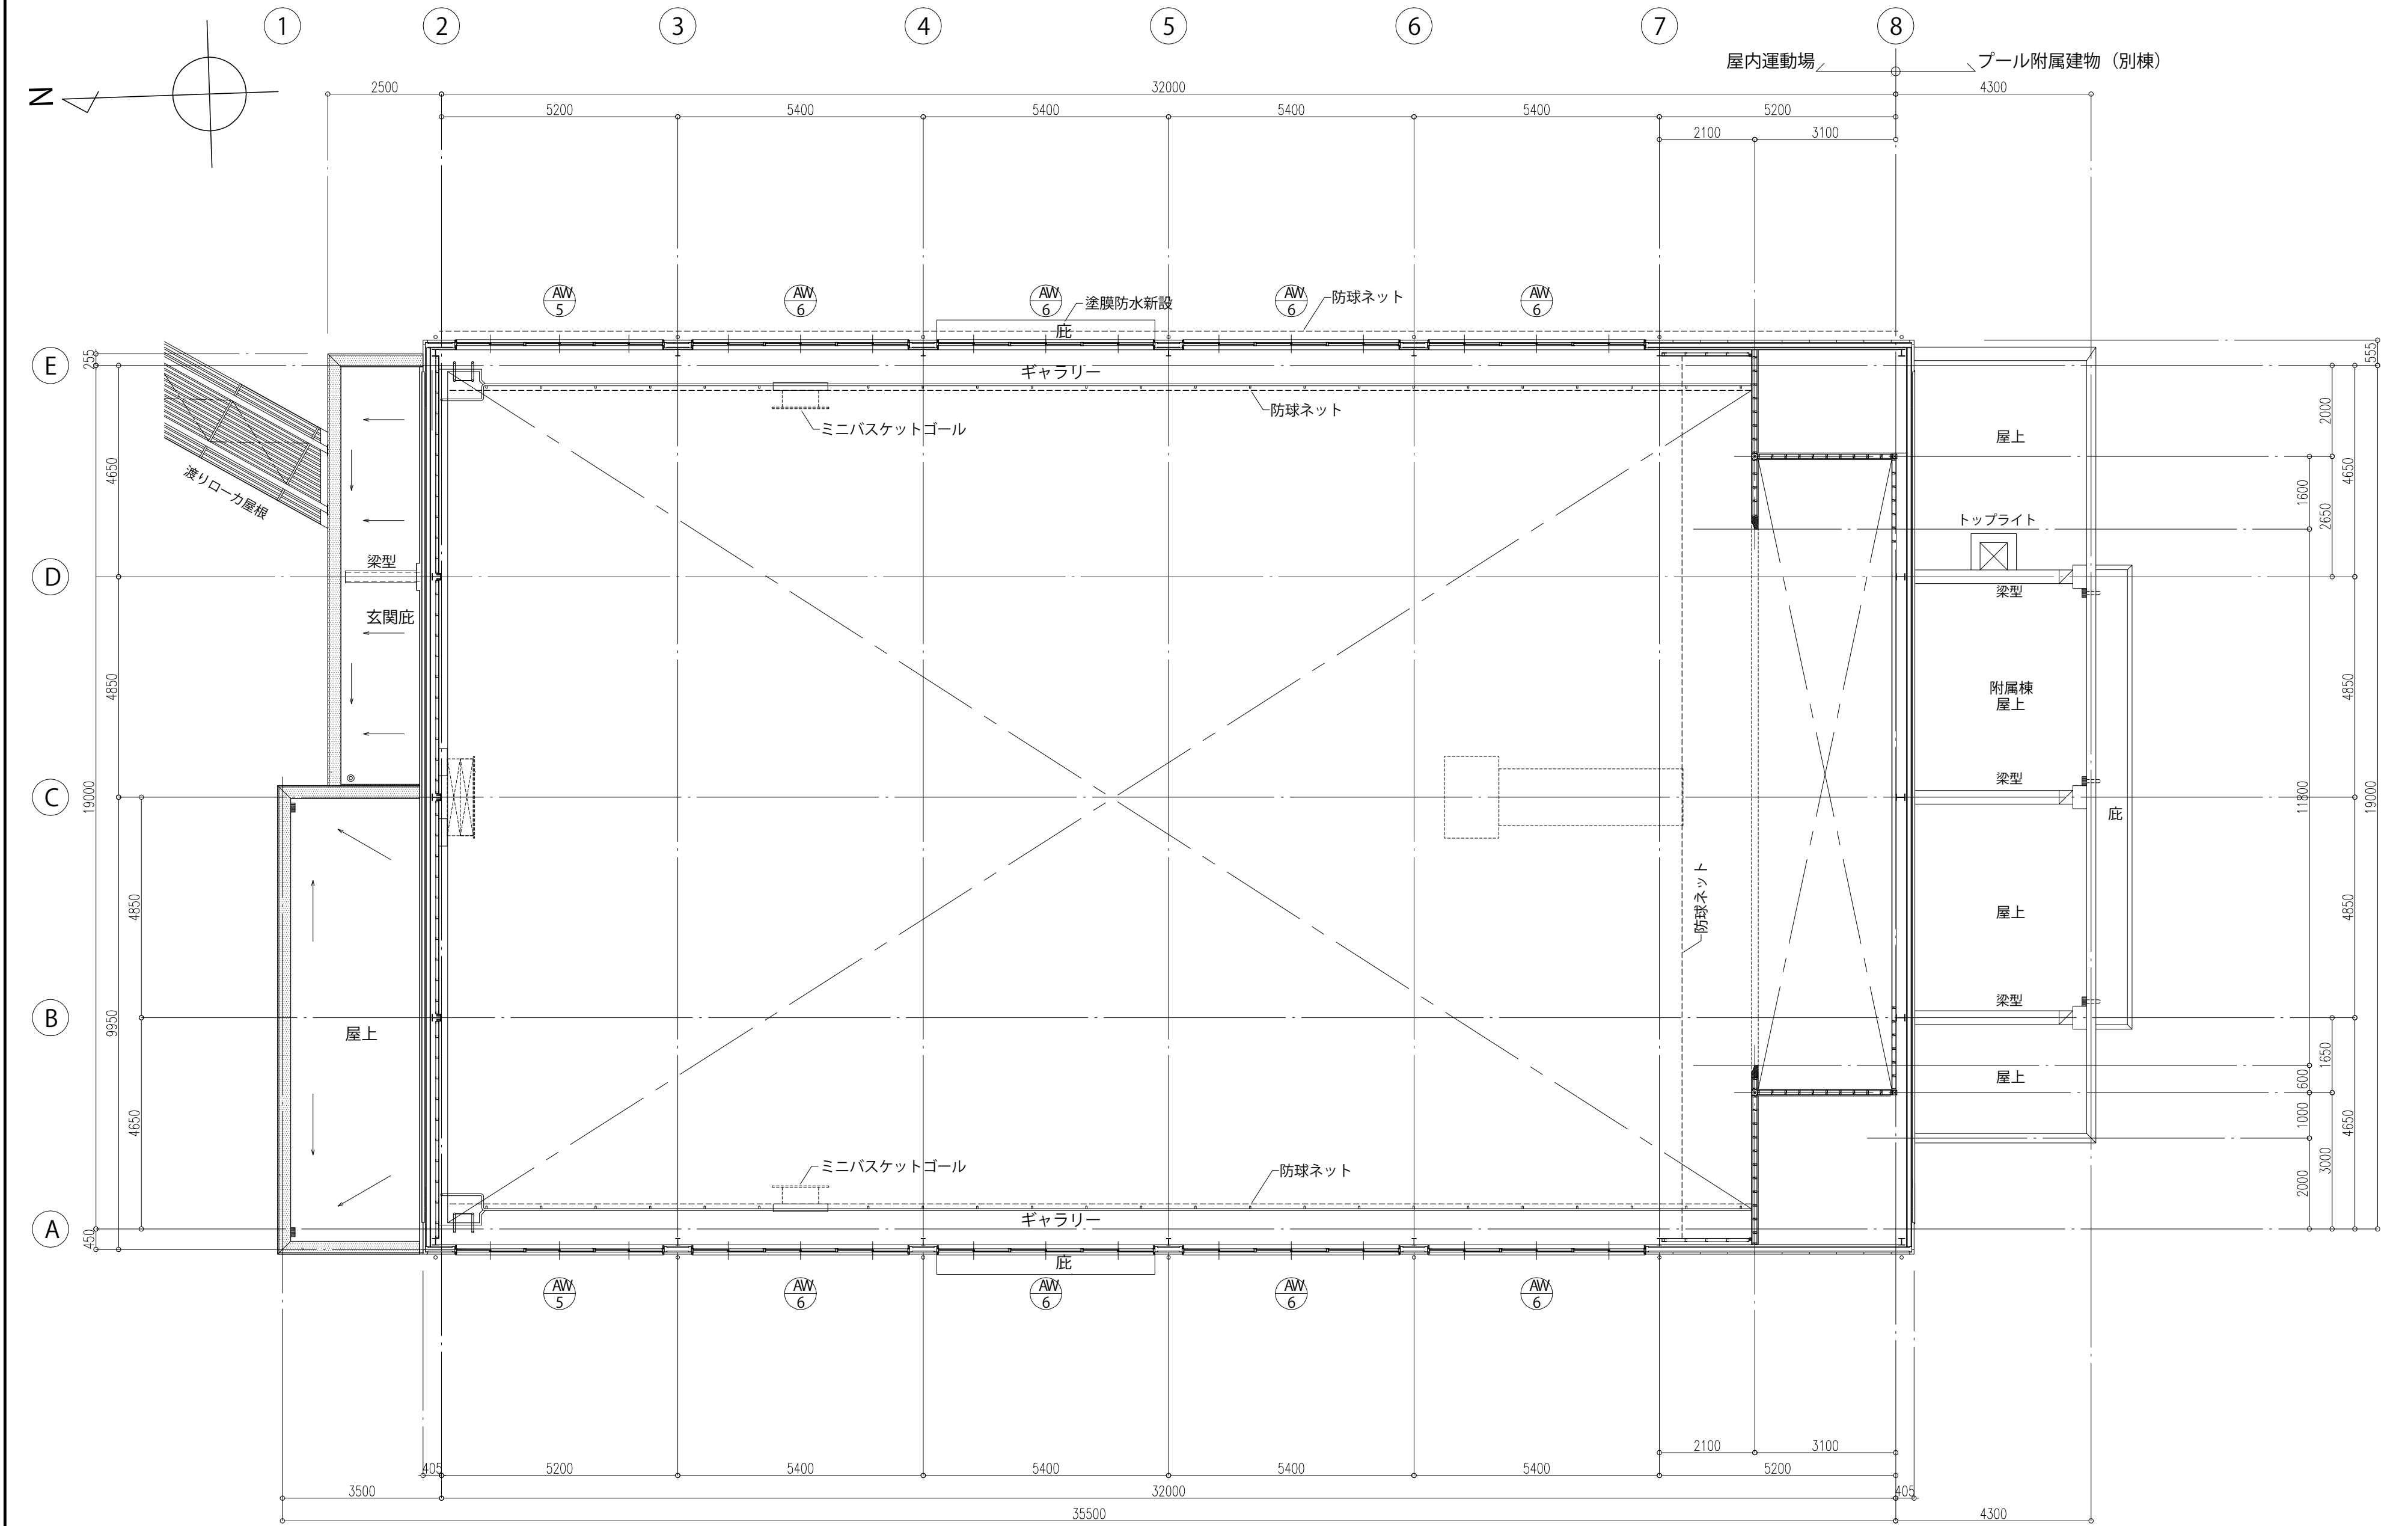


外部防球ネット：ポリエチレンネット37.5ミリ目
E通り部分：6ミリワイヤー・ターンバックル

特記		神領小学校 屋内運動場	図面名称 2階 平面図・建具配置図	縮尺 A2 = S: 100 A3 = S: 150	図面番号
----	--	-------------	----------------------	----------------------------------	------


広野小学校

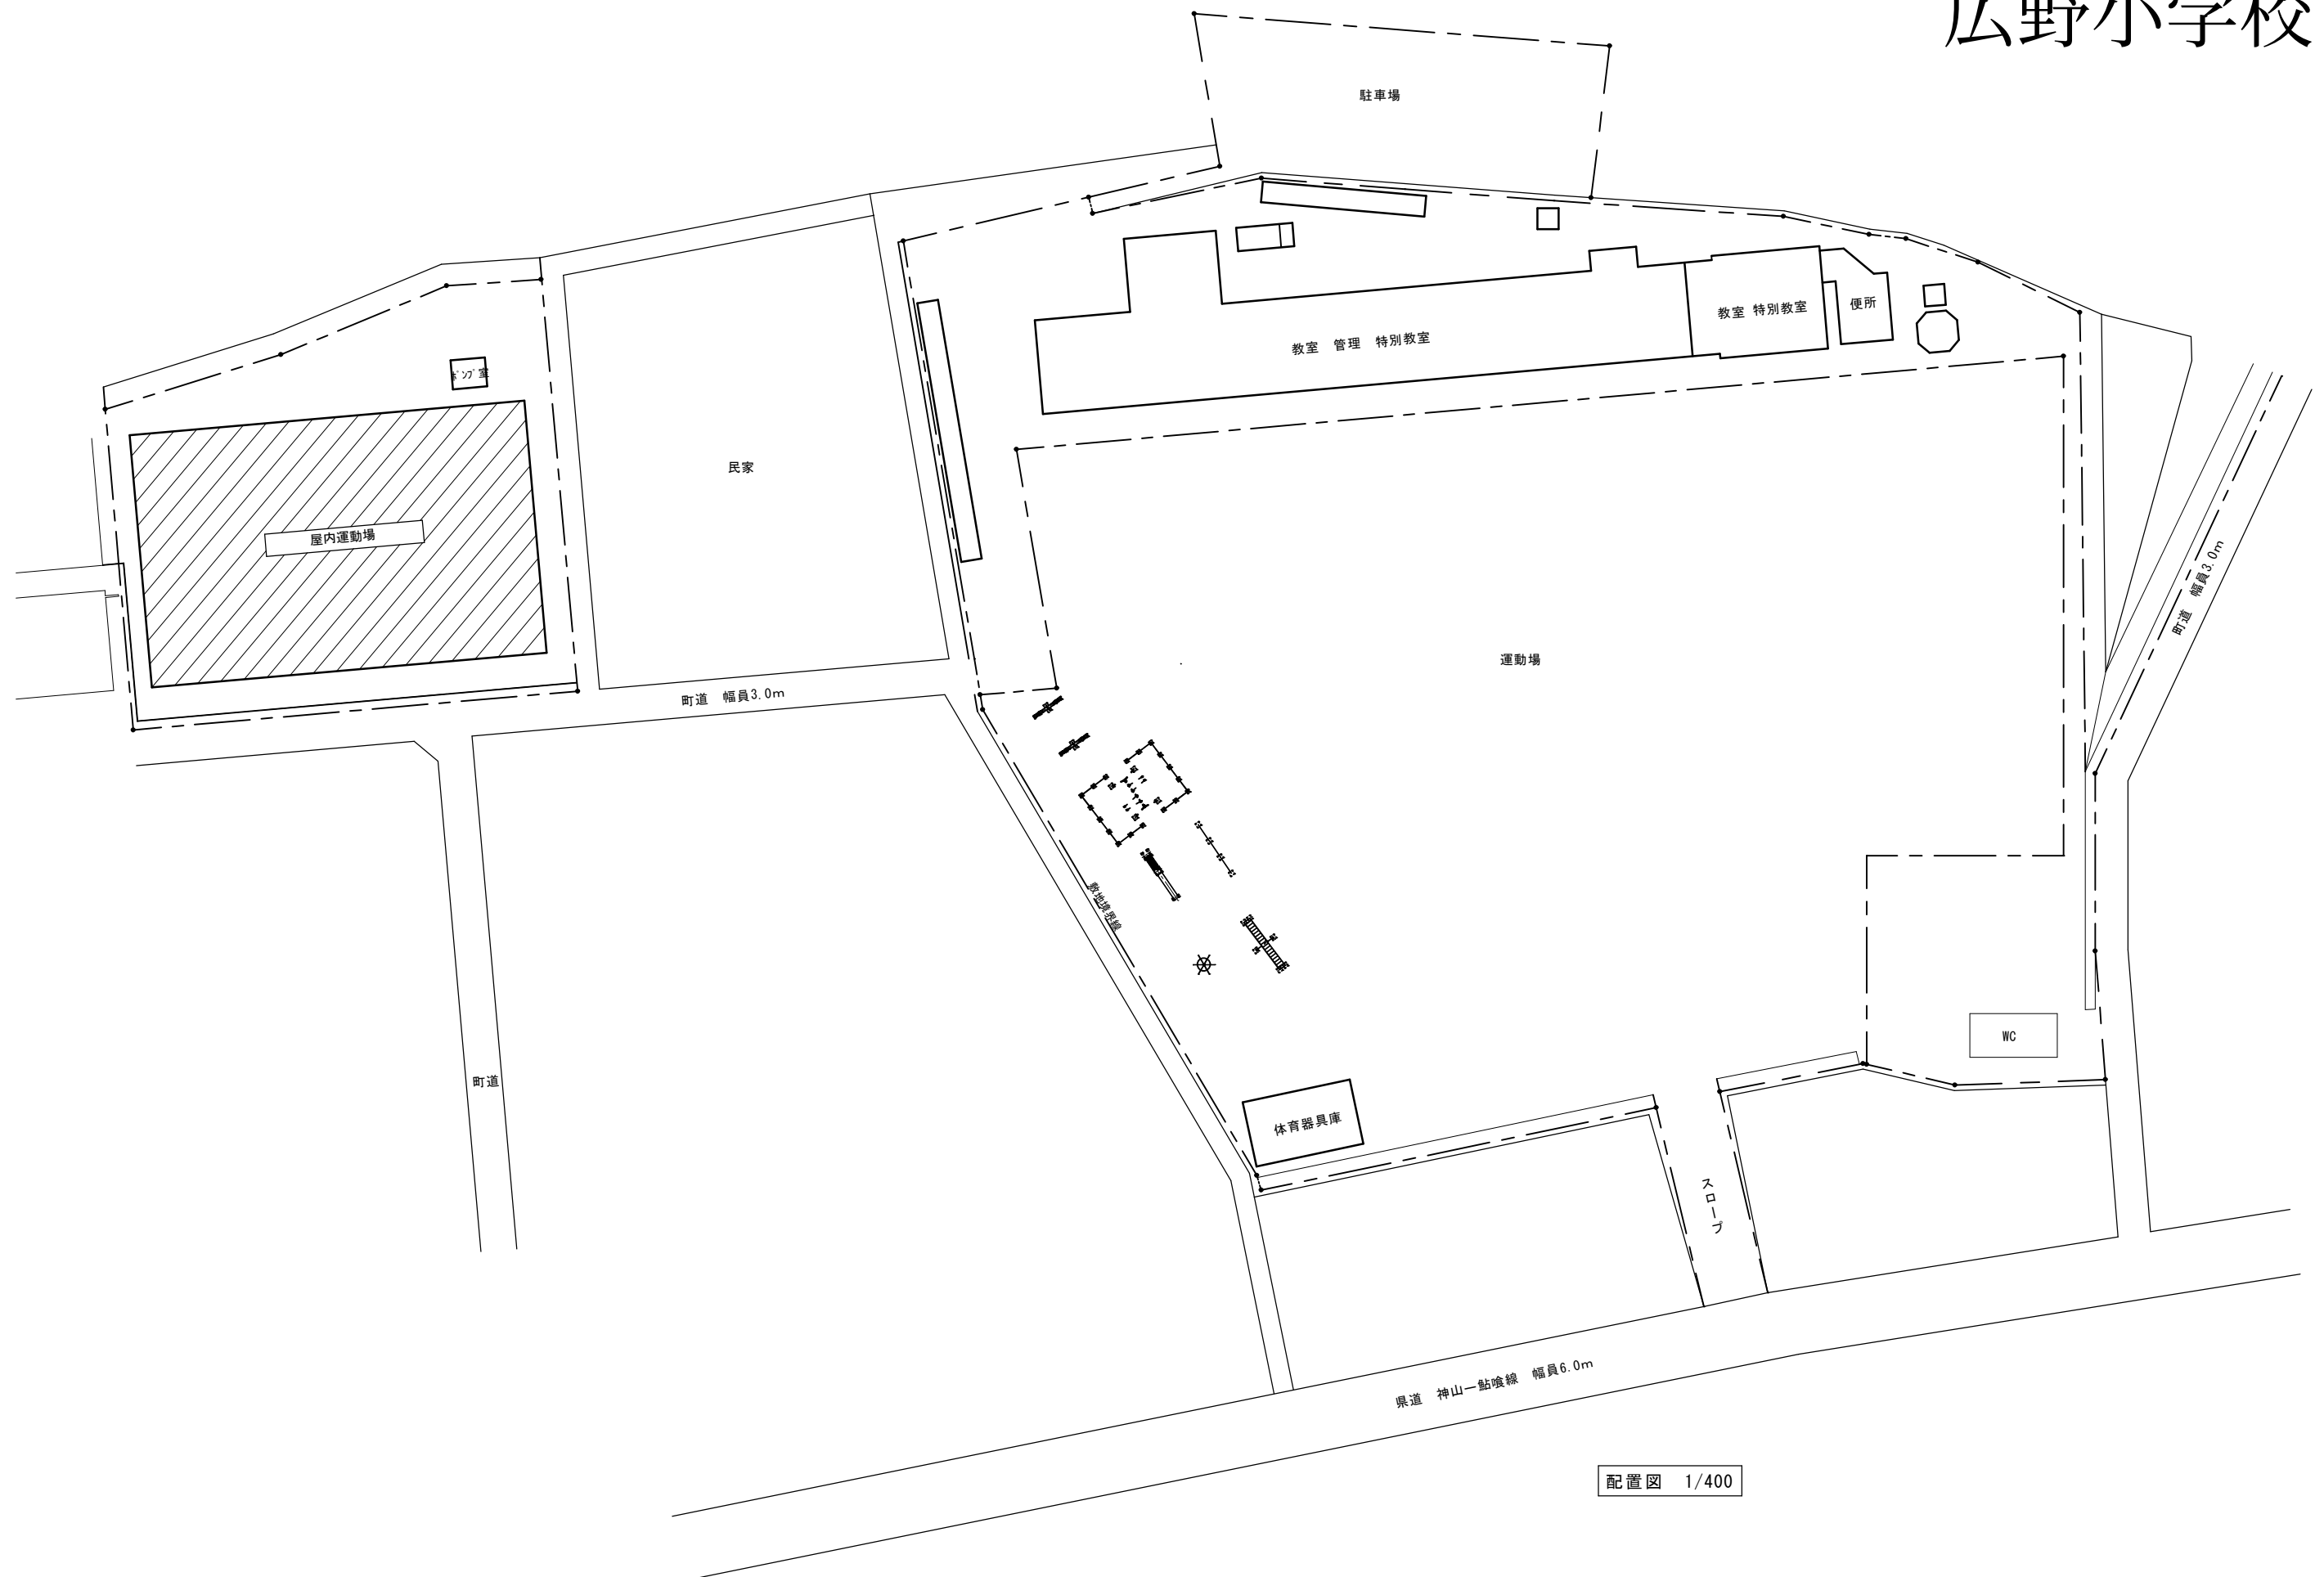

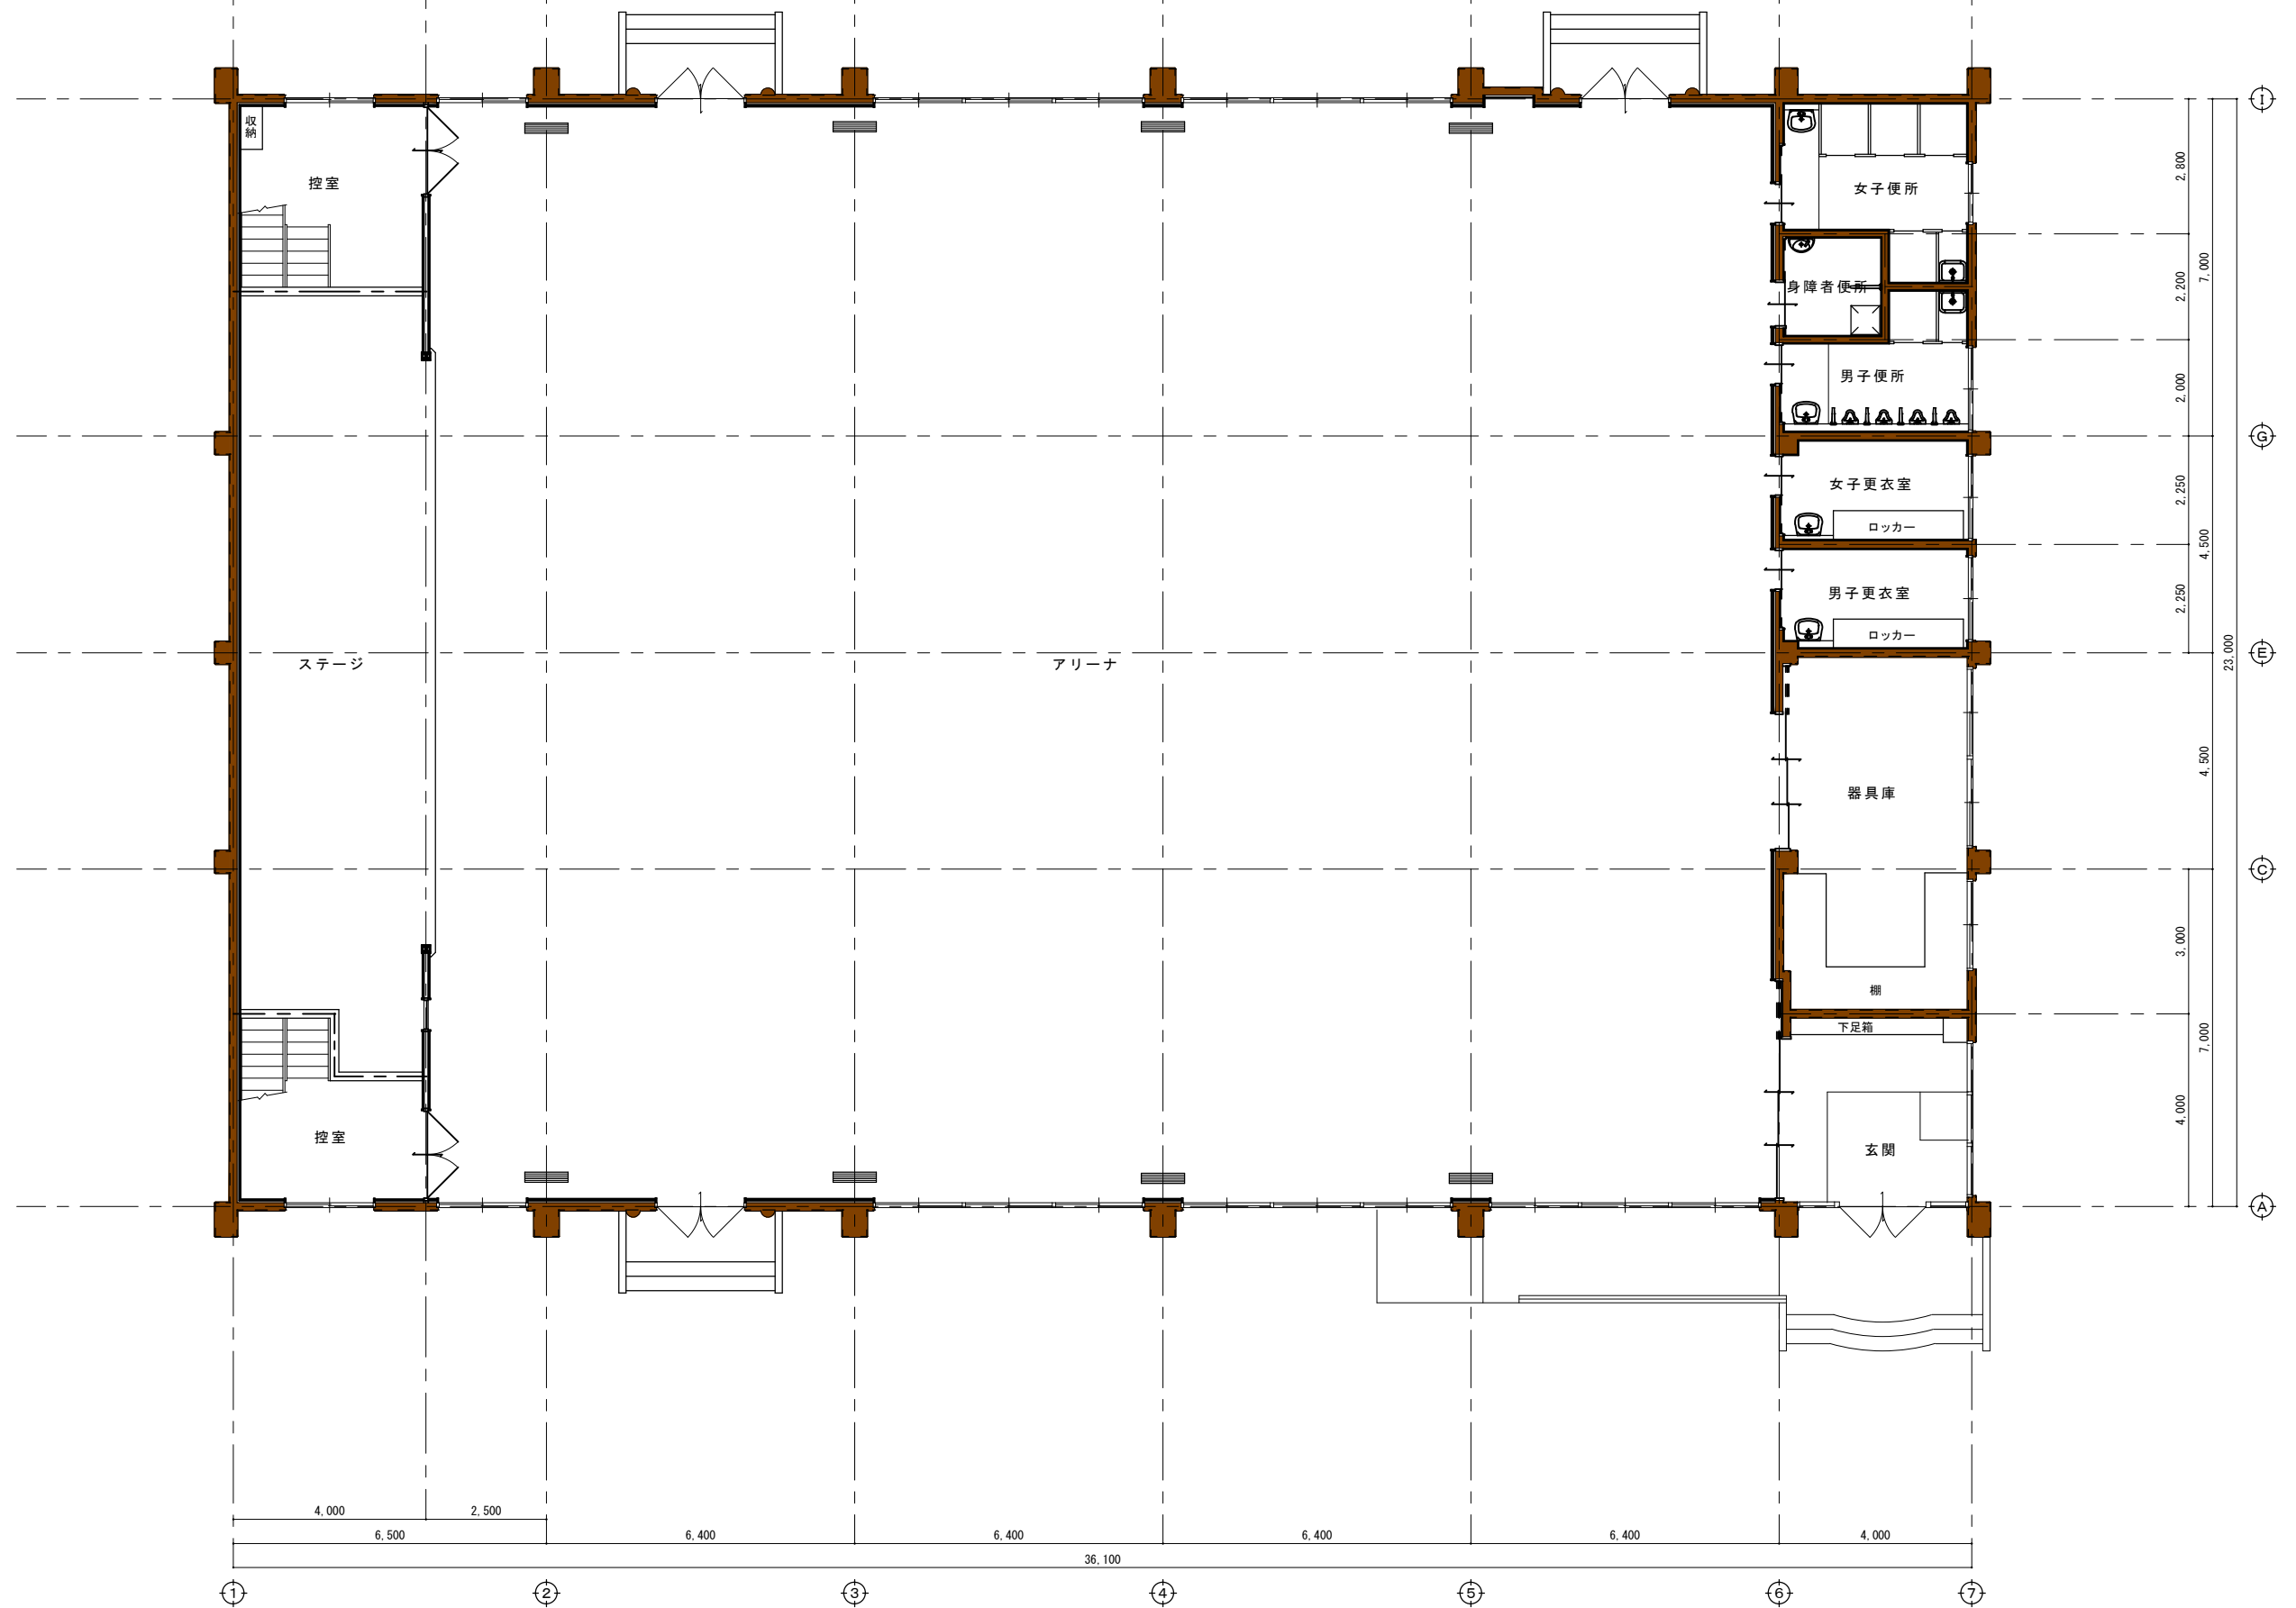

1階平面図 1/100

工 事 名									1階平面図	1/100	A - 0 7

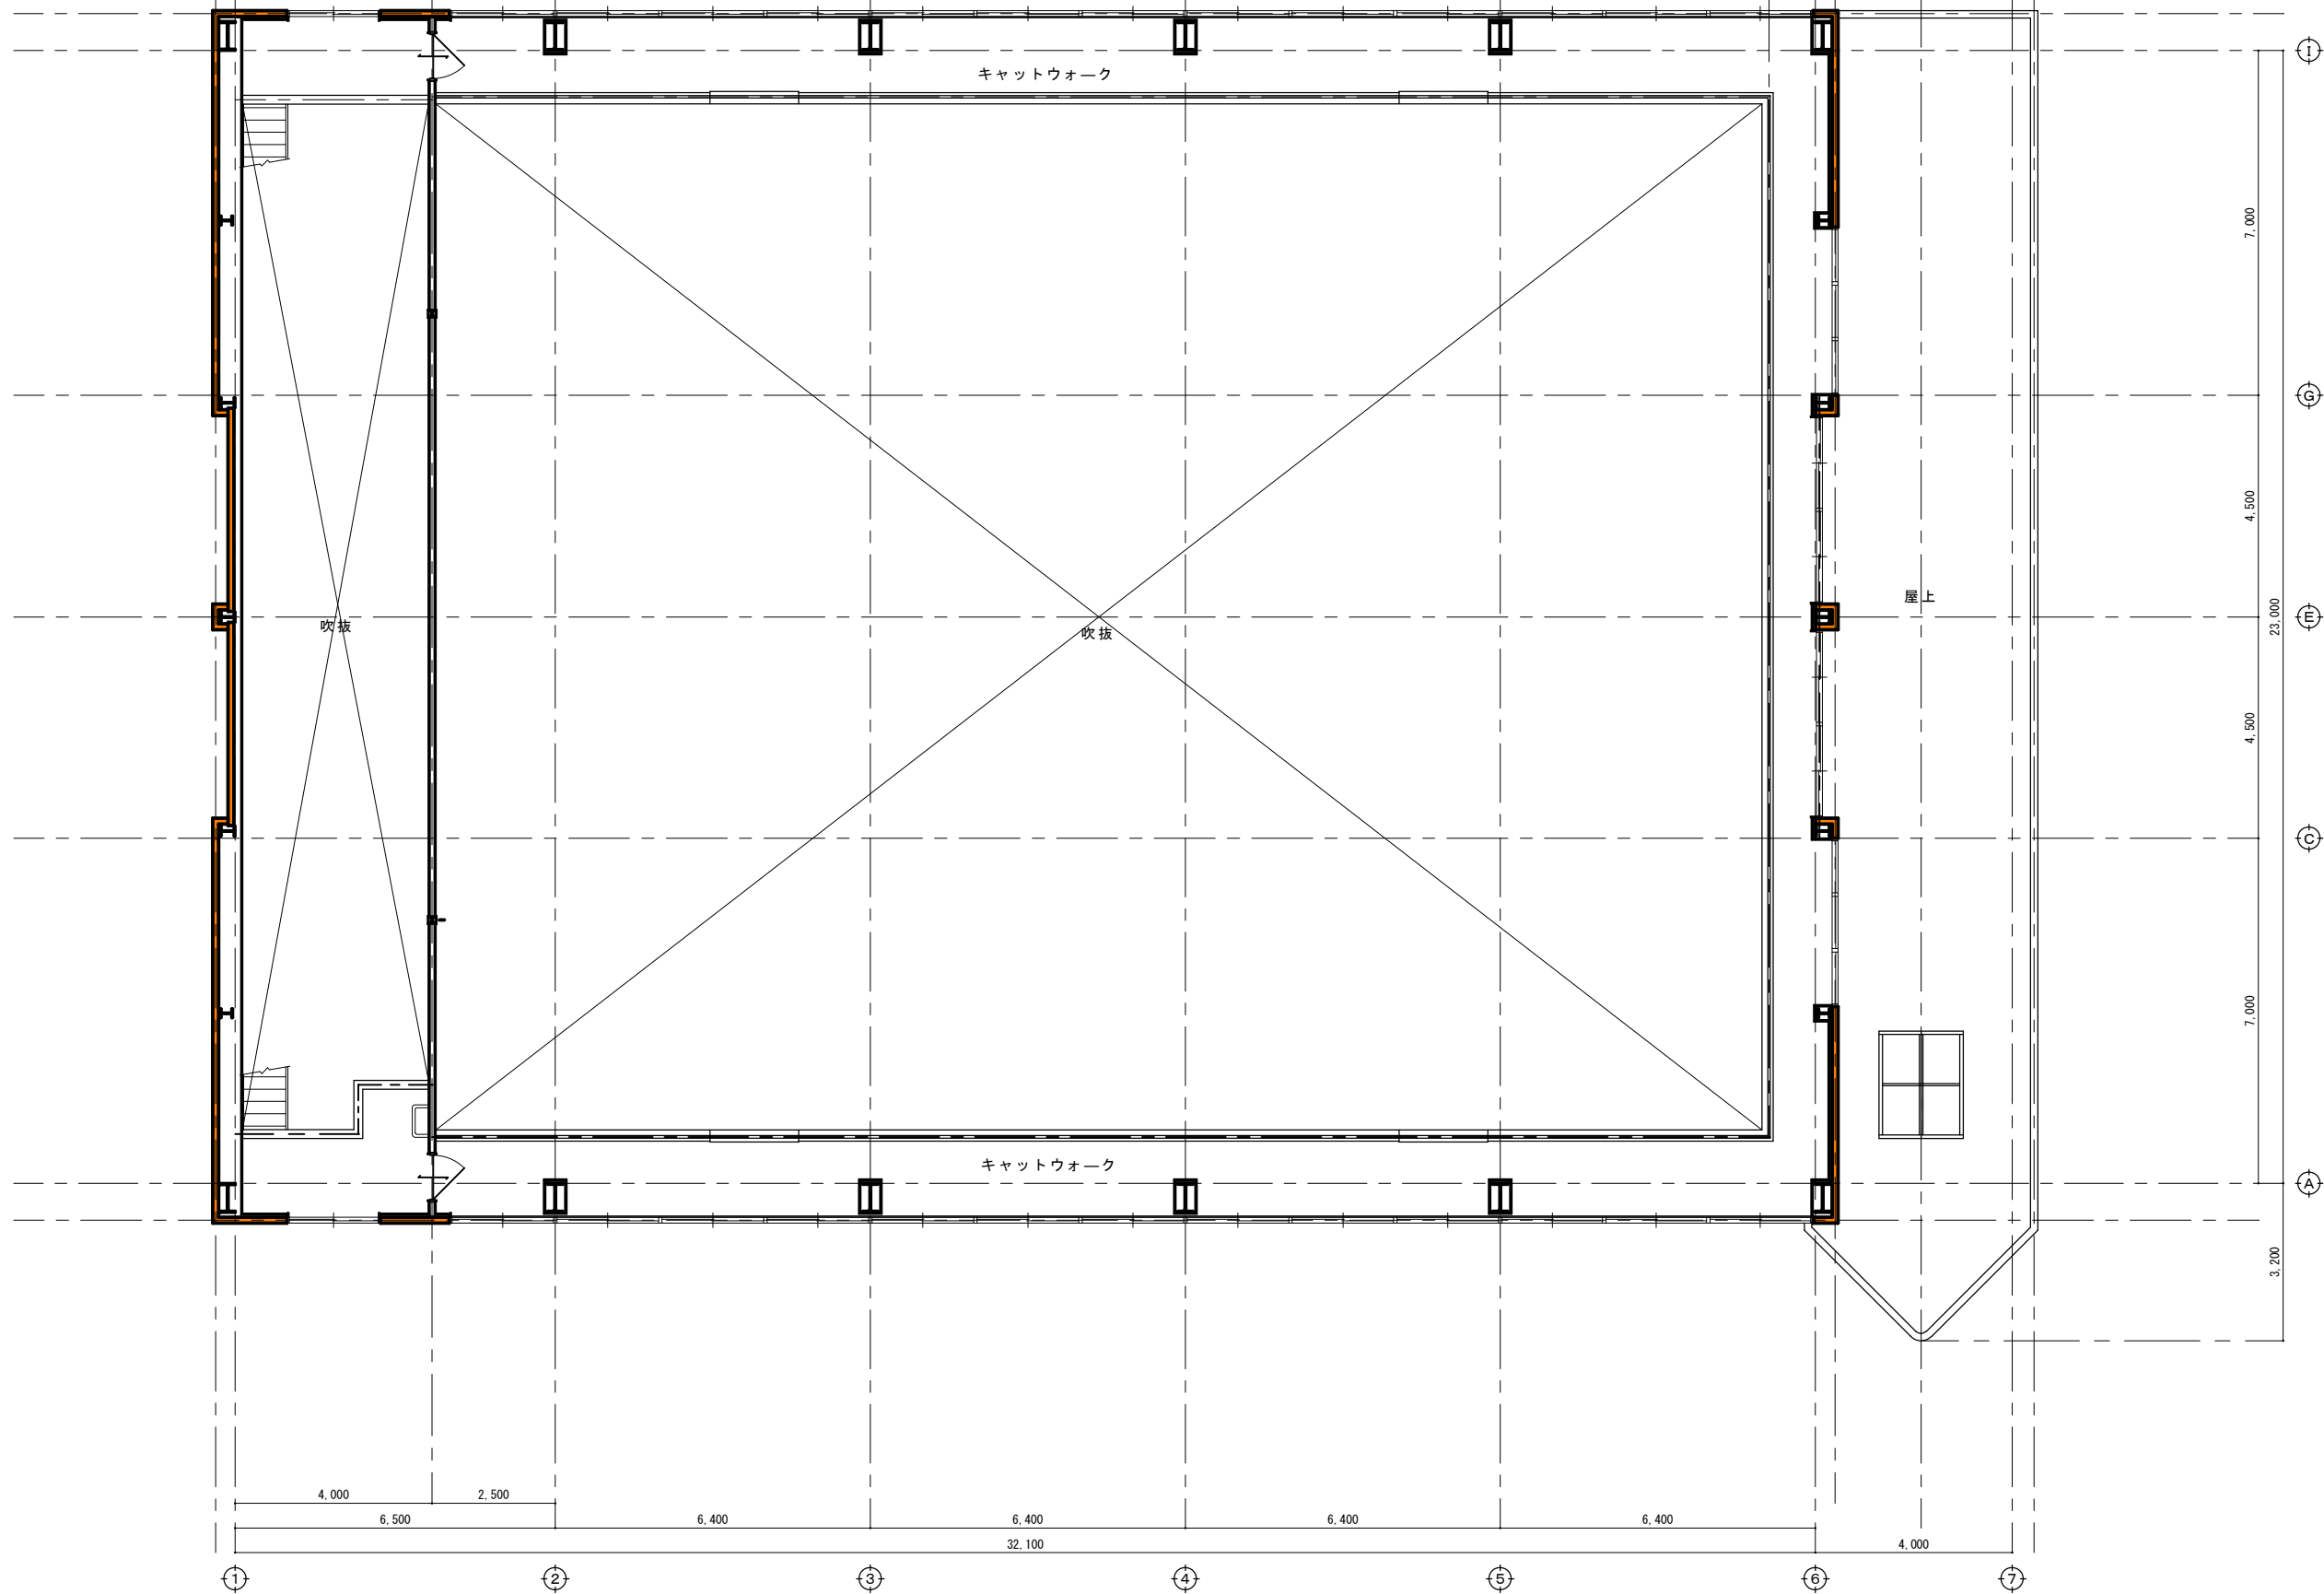

工 事 名									2階平面図	1/100	A - 0 8