
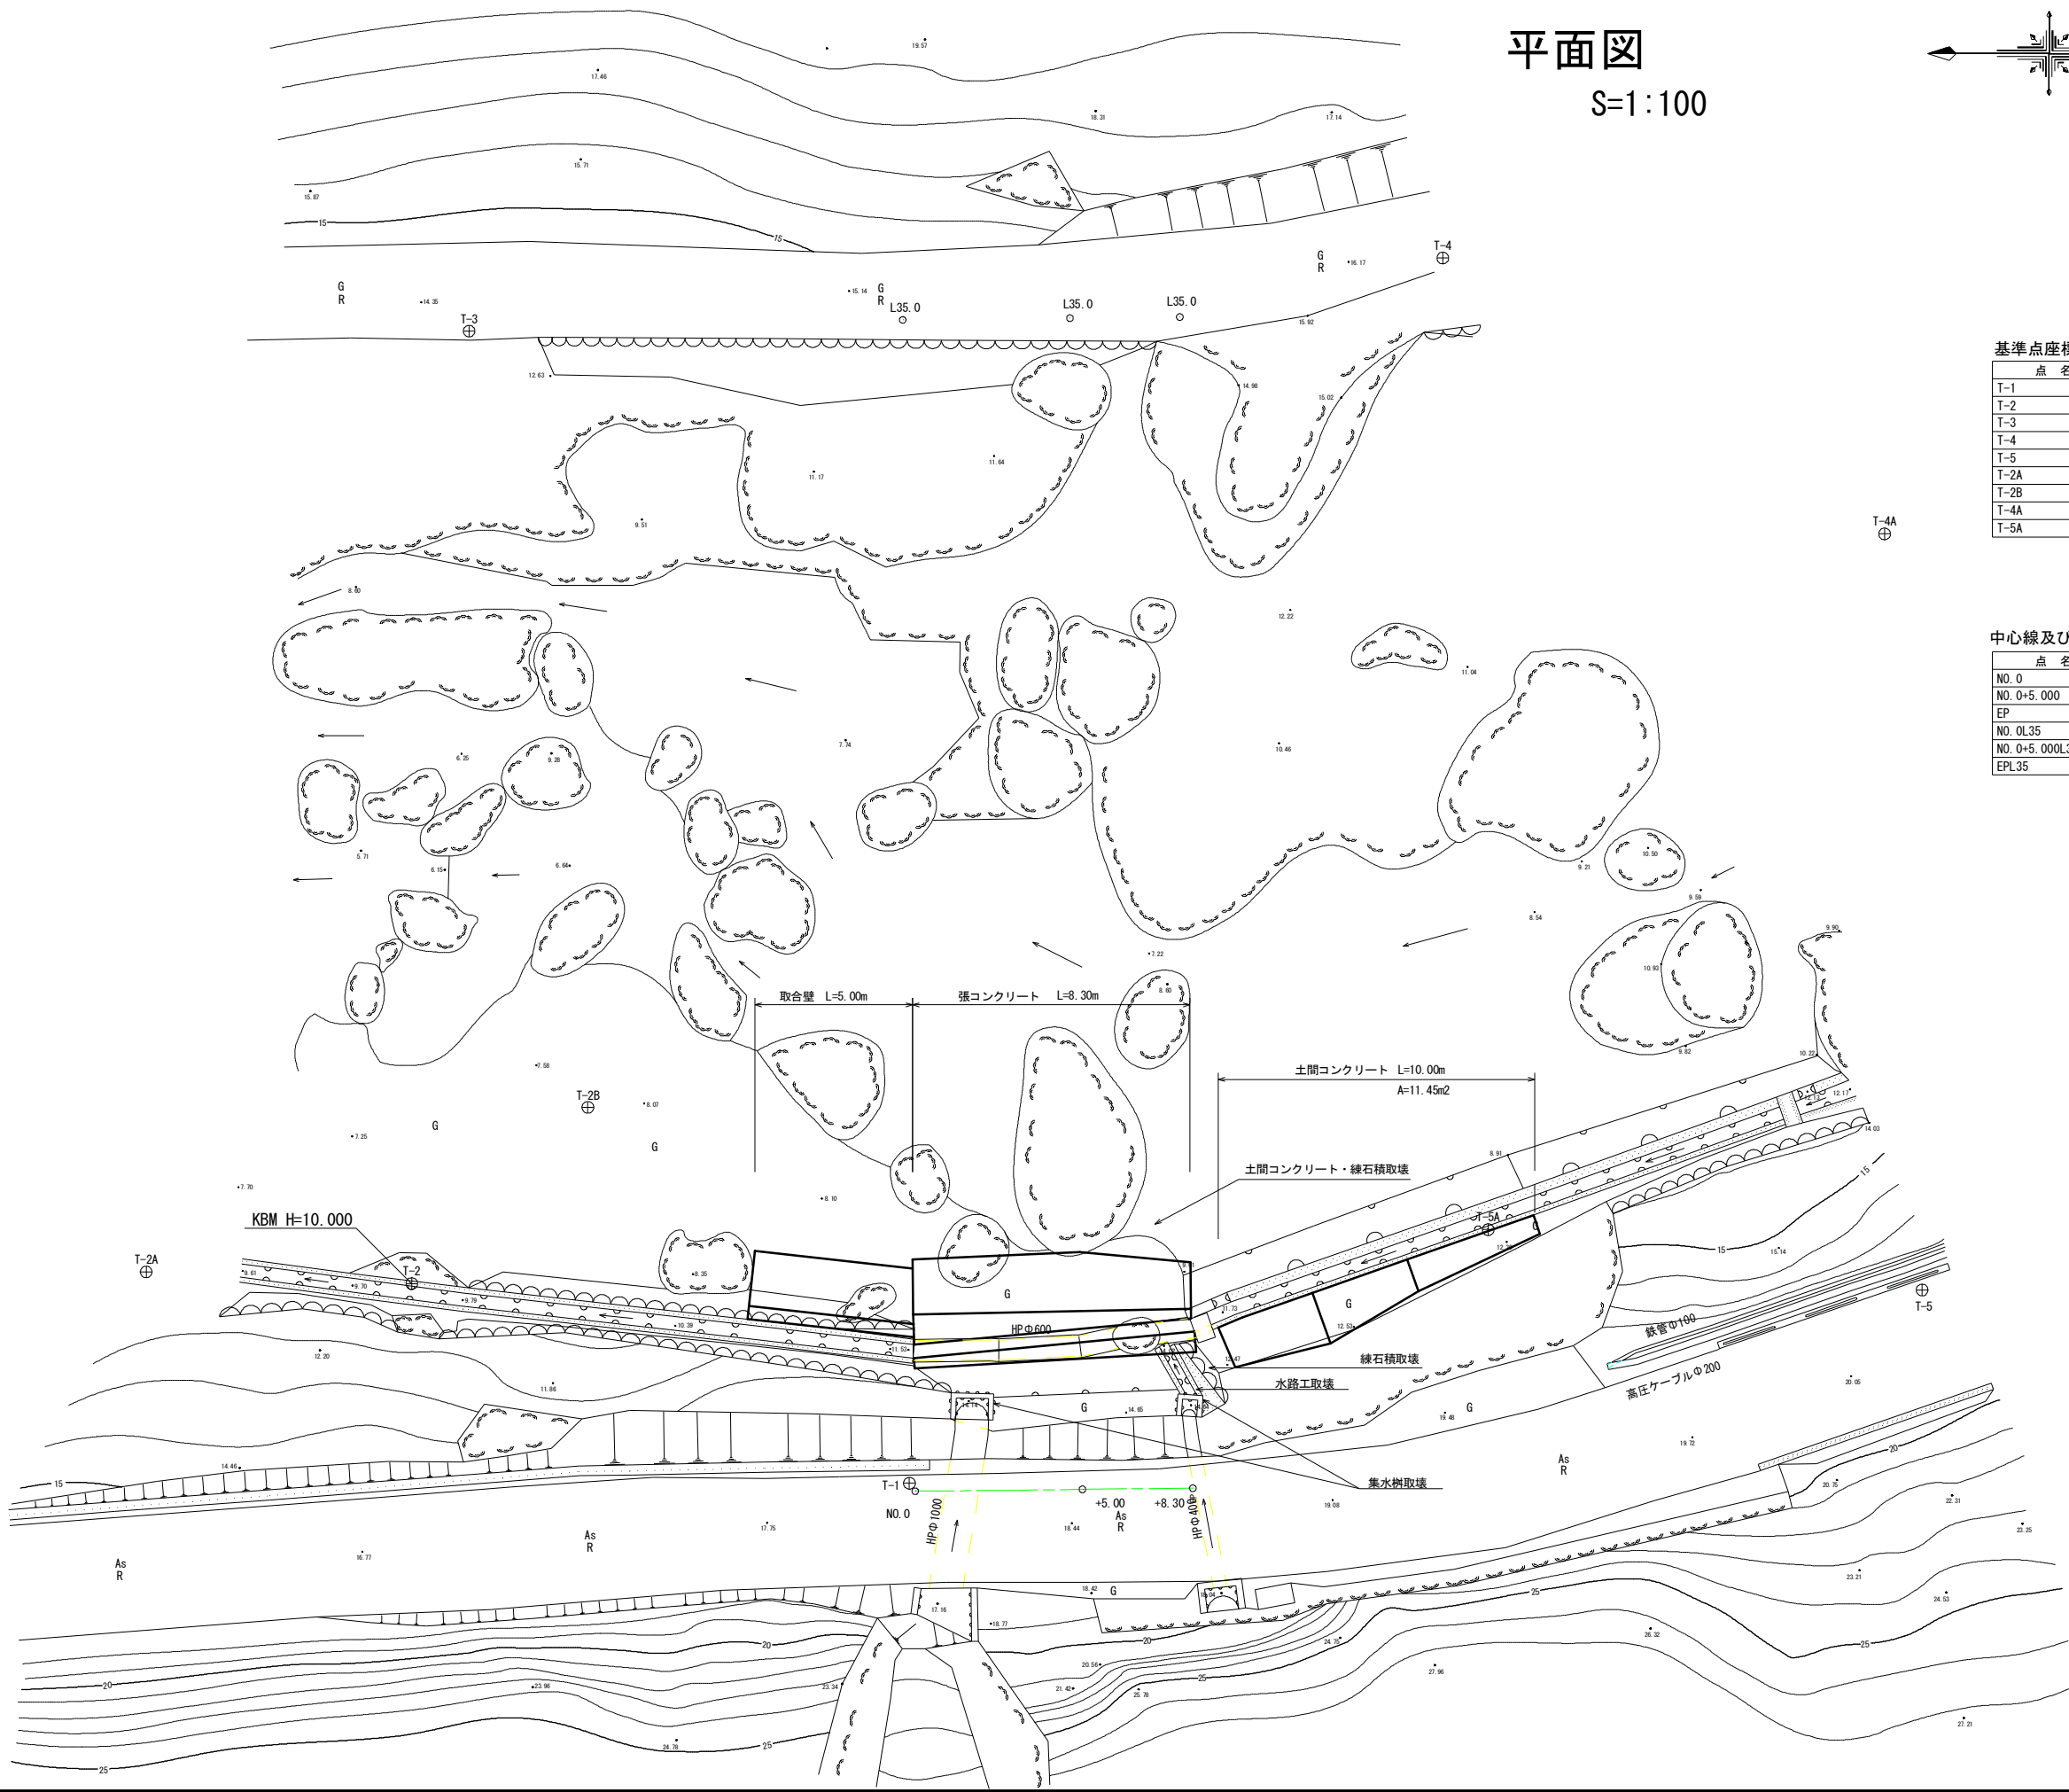


平面図

S=1:100

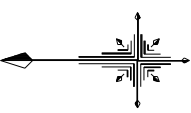

基準点座標一覧表

点 名	X座標	Y座標	標高値
T-1	985.120	994.037	18.087
T-2	1000.000	1000.000	10.000
T-3	998.285	1028.462	14.348
T-4	969.174	1030.645	16.599
T-5	954.842	999.810	20.255
T-2A	1007.939	1000.349	9.784
T-2B	994.733	1005.266	7.992
T-4A	955.966	1022.404	12.807
T-5A	967.817	1001.612	12.261


中心線及び控え杭座標一覧表

点 名	X座標	Y座標	標高値
NO. 0	984.948	993.796	18.091
NO. 0+5.000	979.948	993.850	18.490
EP	976.648	993.885	18.760
NO. 0L35	985.323	1028.794	15.177
NO. 0+5.000L35	980.323	1028.848	15.495
EPL35	977.023	1028.883	15.727

図面番号	1	図面総数	5 葉
図面	平面図	縮尺	S=1:100
名 称	令和8年度 大久保線 道路防災対策工事		
施行箇所	神山町神領宇西大久保		
工事種別			
所属年度	令和 8 年度	工事番号	第 号
課長	設計	製図	徳島県神山町


縦断面図

V=1:100
H=1:100

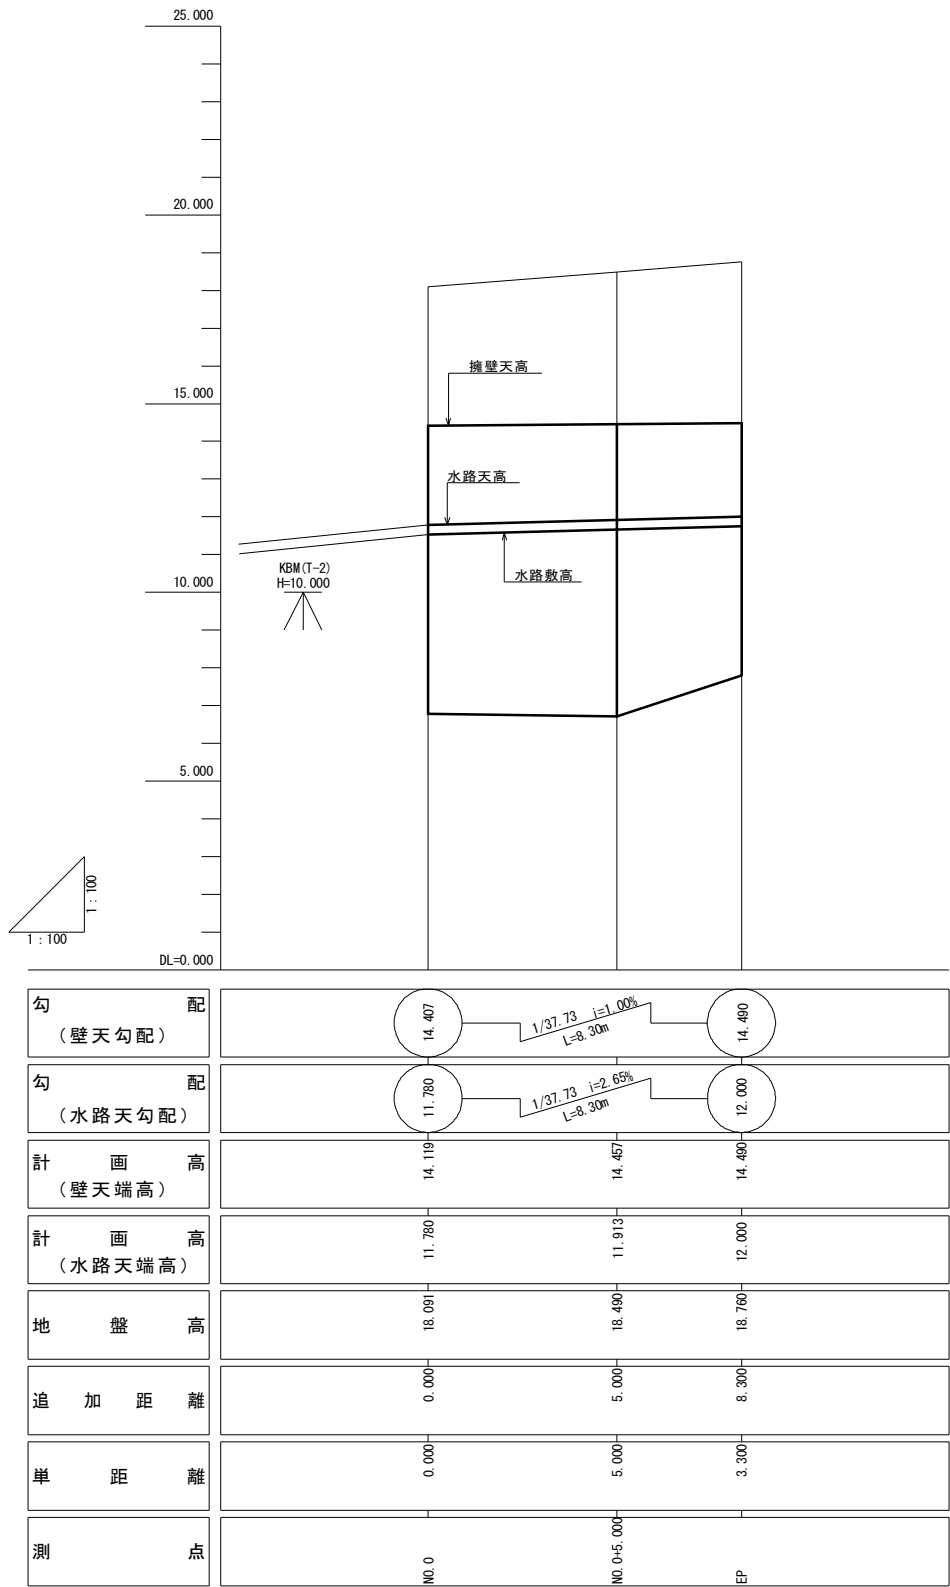

展開図

V=1:100
H=1:100

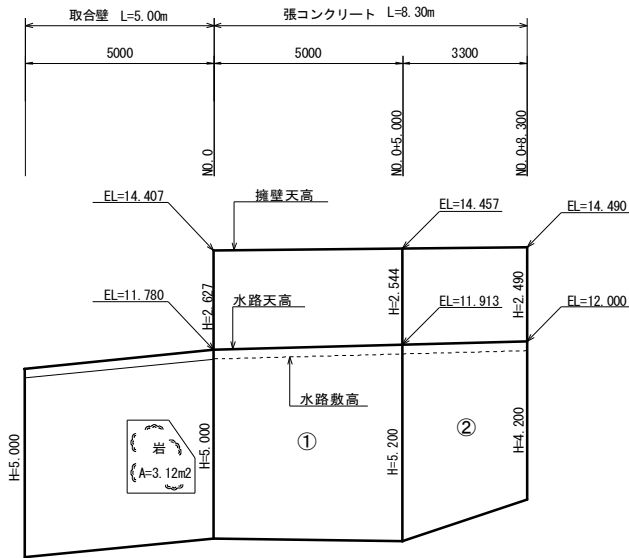


張コンクリート (t=0.50)

記号	距離	コンクリート (m3)			型枠 (m2)			足場工 (掛m2)			間詰コンクリート (m3)			裏石積 (m2)		
		A断面	B断面	数量	A断面	B断面	数量	A断面	B断面	数量	A断面	B断面	数量	A断面	B断面	数量
①	5.00	4.84	4.89	24.32	7.96	8.08	40.10	7.96	8.08	40.10	0.30	3.73	10.08	1.07	1.09	5.40
②	3.30	4.89	4.32	15.20	8.08	7.56	25.81	8.08	7.56	25.81	3.73	0.00	6.15	1.09	1.10	3.61
計	8.30			39.52			65.91			65.91			16.23			9.01

土間コンクリート展開図

V=1:50
H=1:100


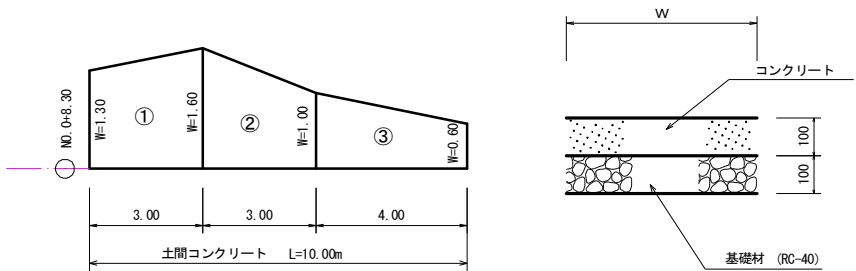


土間コンクリート (t=0.10)

記号	距離	コンクリート舗装 (m3)			基礎碎石 (m2)		
		A断面	B断面	数量	A断面	B断面	数量
①	3.00	1.30	1.60	4.35	1.30	1.60	4.35
②	3.00	1.60	1.00	3.90	1.60	1.00	3.90
③	4.00	1.00	0.60	3.20	1.00	0.60	3.20
計	10.00			11.45			11.45

図面番号	2	図面総数	5	葉
図面	縦断面図 展開図	縮尺	V=1:100 H=1:100	
名称	令和8年度 大久保線 道路防災対策工事			
施行箇所	神山町神領字西大久保			
工事種別				
所属年度	令和 8 年度	工事番号	第 号	
課長	設計	製図	徳島県神山町	

横断面図 其の1
S=1:100

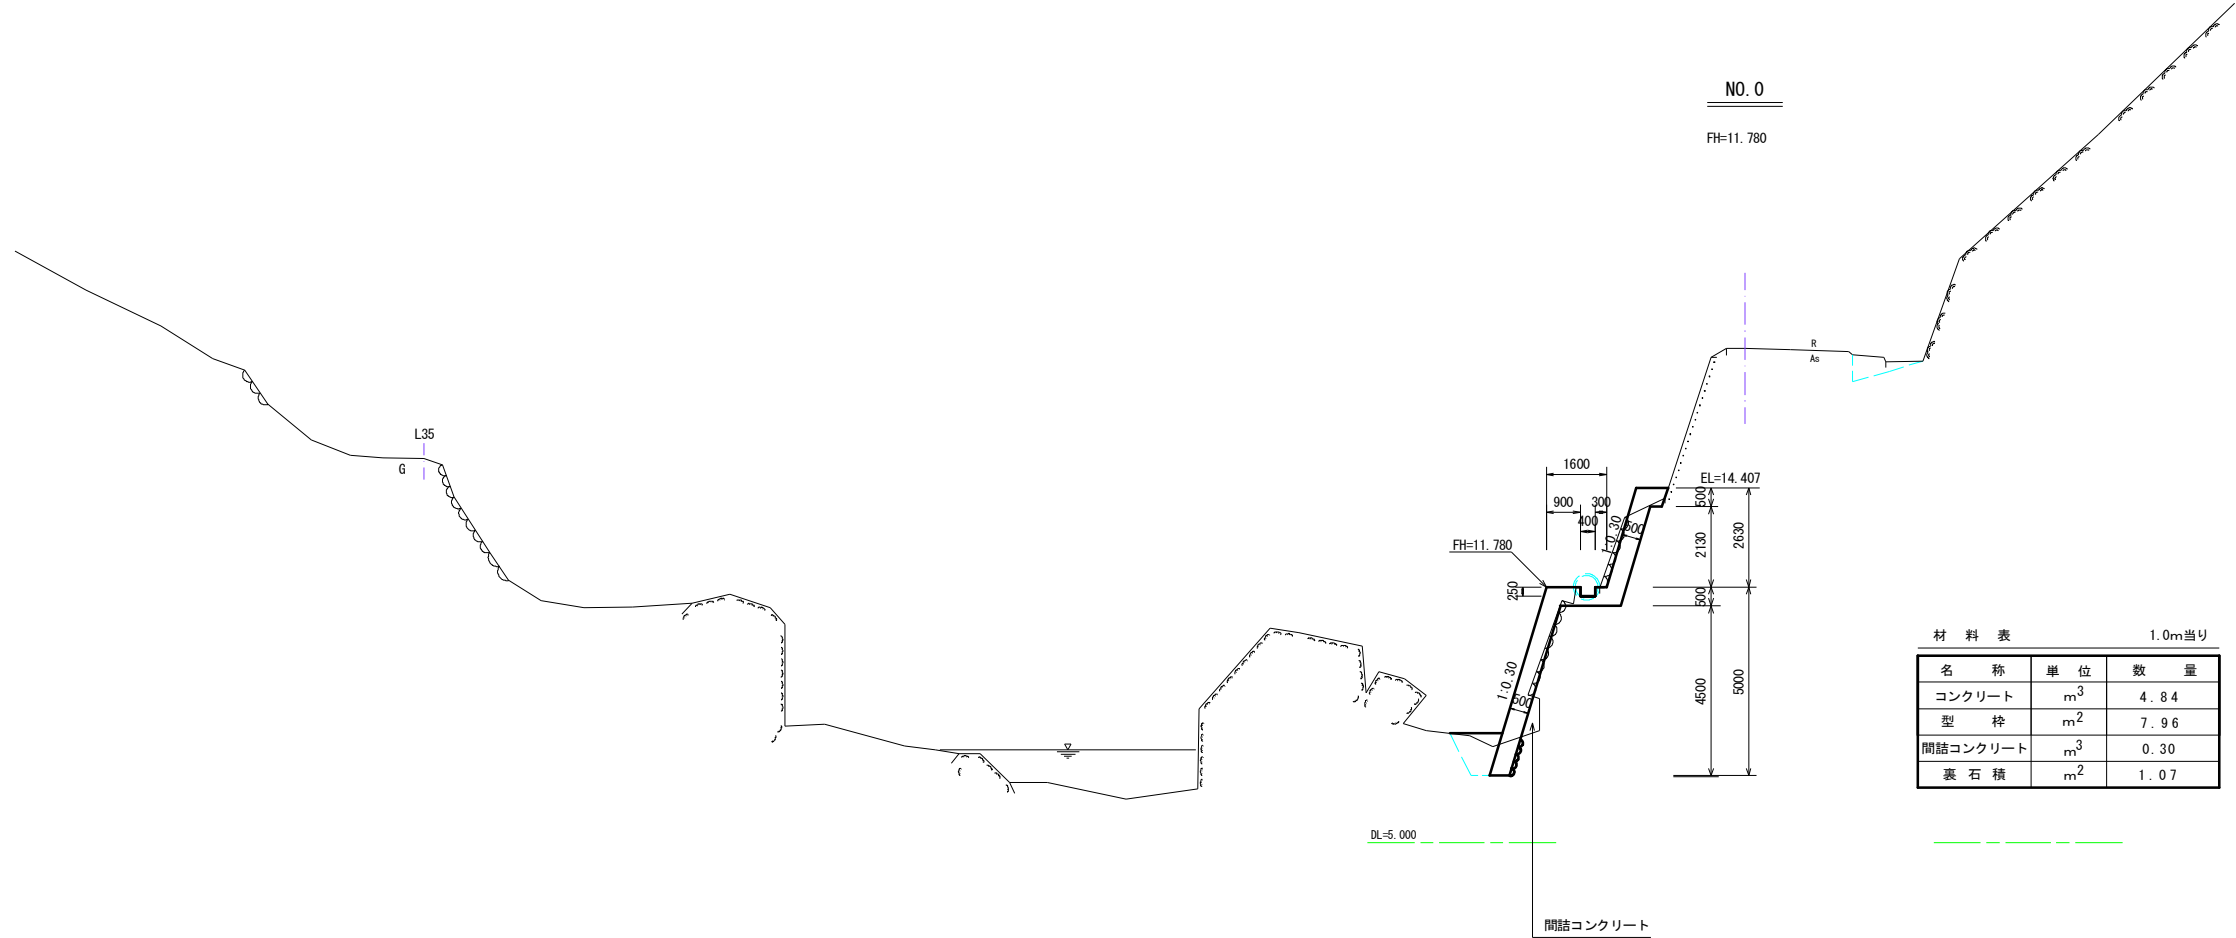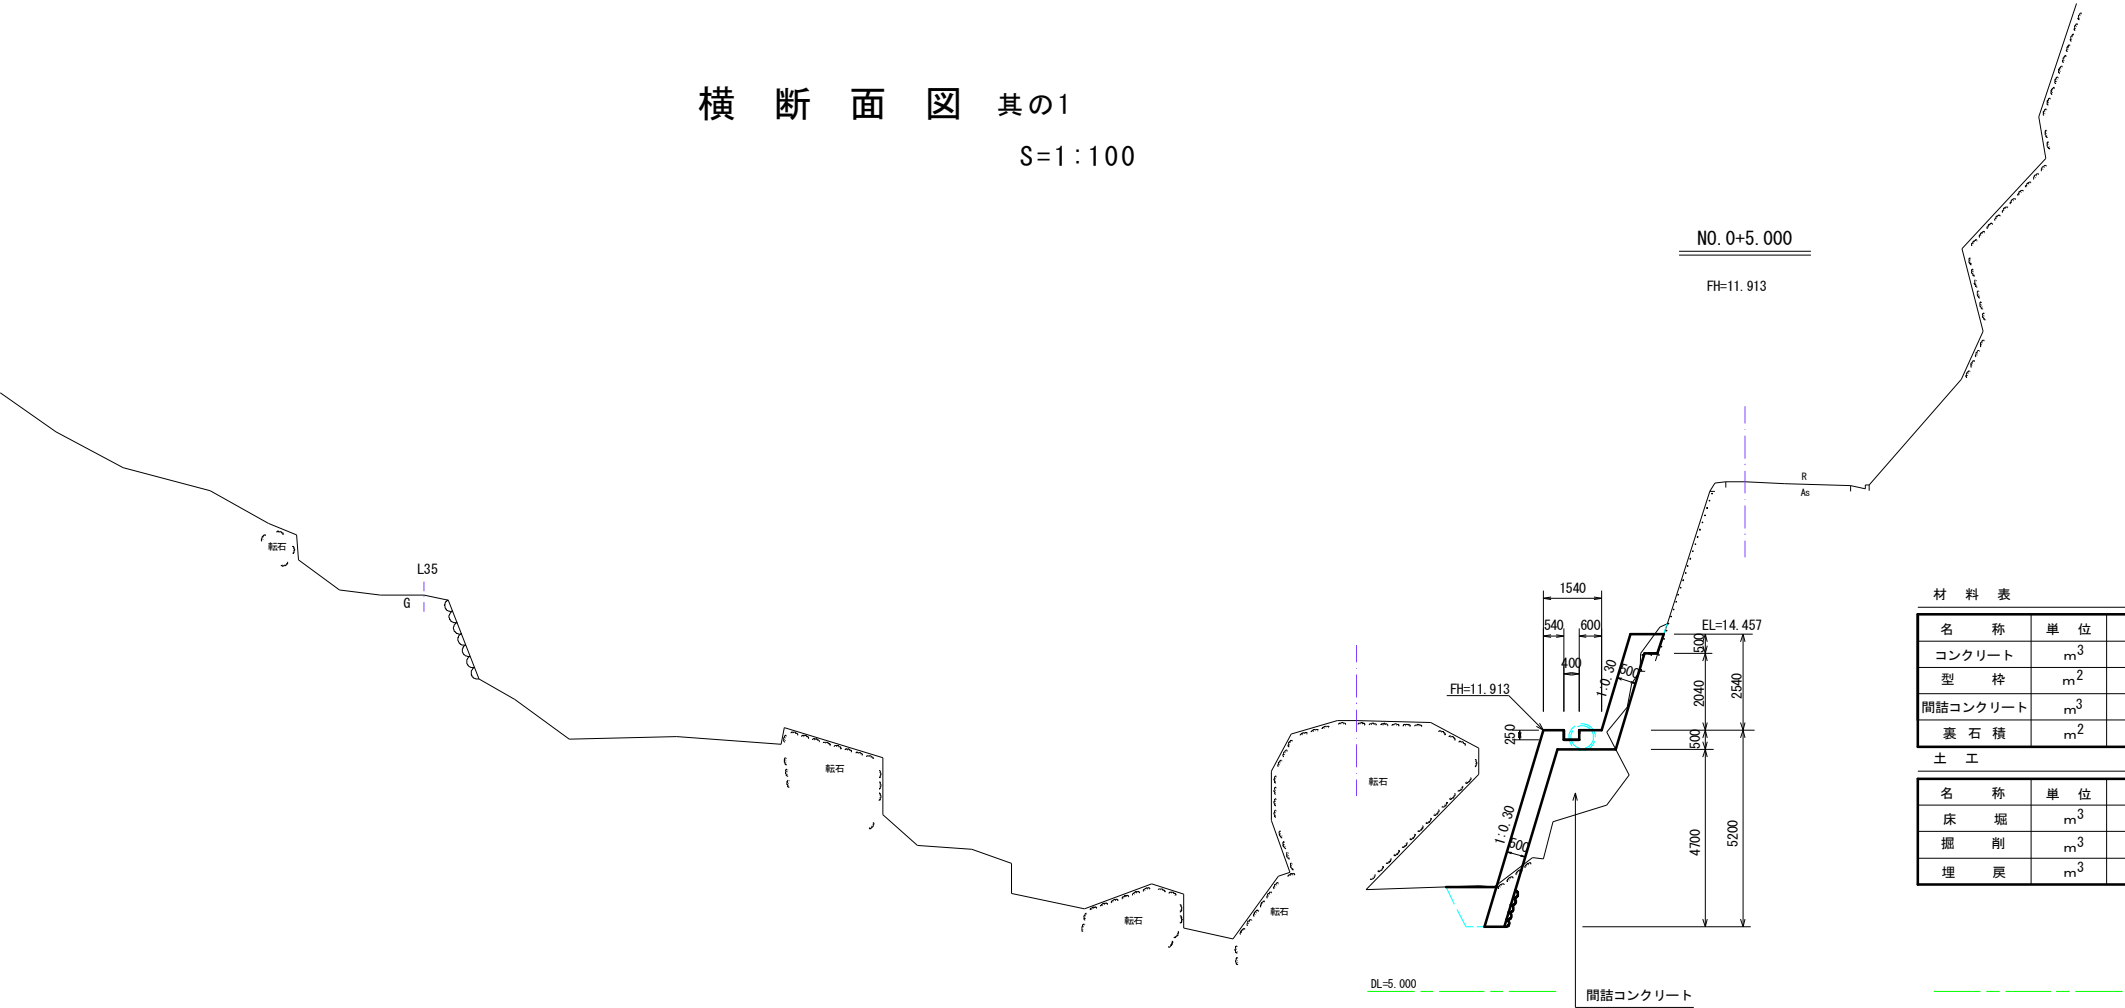


図面番号	3	図面総数	5 葉
図面	横断面図 其の1	縮尺	S=1:100
名 称	令和8年度 大久保線 道路防災対策工事		
施行箇所	神山町神領字西大久保		
工事種別			
所属年度	令和 8 年度	工事番号	第 号
課長	設計	製図	徳島県神山町

取 合 横 断 面 図

S=1:50

NO. 0-5.00~NO. 0の間 L=5.00m

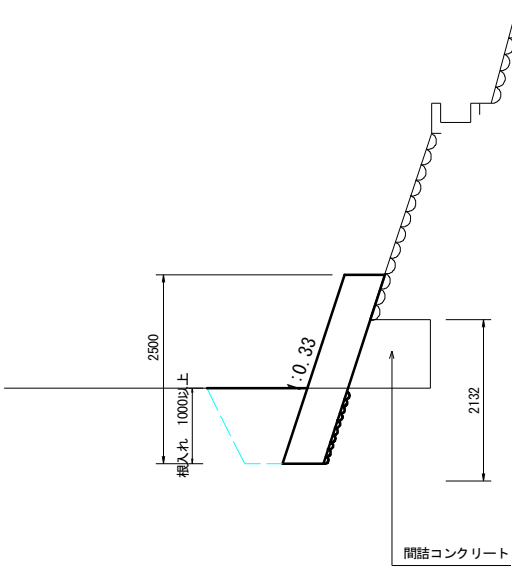


材 料 表			1.0m当り	L=5.00m当り
名 称	単 位	数 量	数 量	
コンクリート	m ³	1.35	5.19	
型 枠	m ²	2.63	10.03	
裏 石 積	m ²	1.05	5.25	
間詰コンクリート	m ³	0.85	4.25	

コンクリート控除
3.12m²×0.50=1.56m³

横 断 面 図 其の2

S=1:100

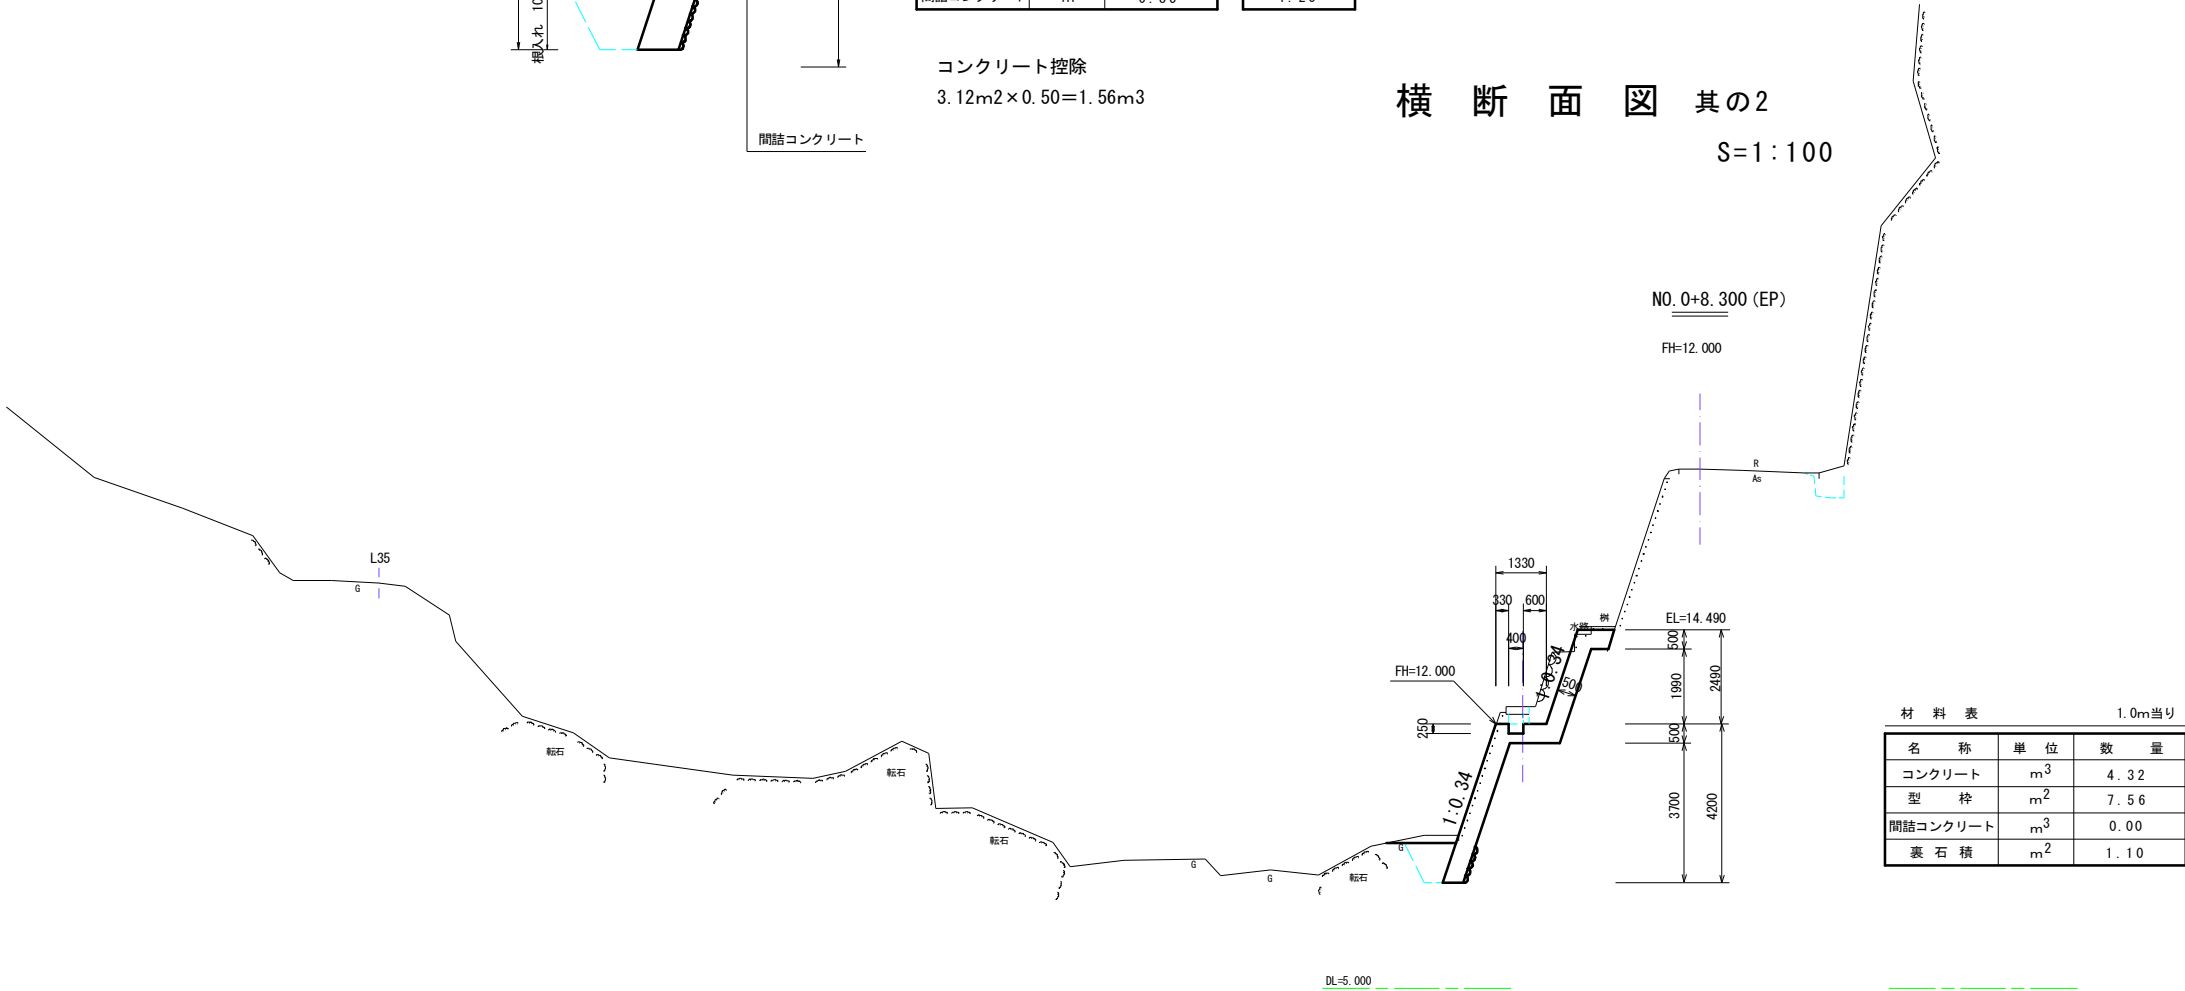


材 料 表			1.0m当り
名 称	単 位	数 量	
コンクリート	m ³	4.32	
型 枠	m ²	7.56	
間詰コンクリート	m ³	0.00	
裏 石 積	m ²	1.10	

図面番号	4	図面総数	5 葉
図 面	横 断 面 図 其の2	縮 尺	S=1:100
名 称	令和8年度 大久保線 道路防災対策工事		
施行箇所	神山町神領字西大久保		
工事種別			
所属年度	令和 8 年度	工事番号	第 号
課 長	設 計	製 図	徳島県 神山町

取り壊し工

S=1:20

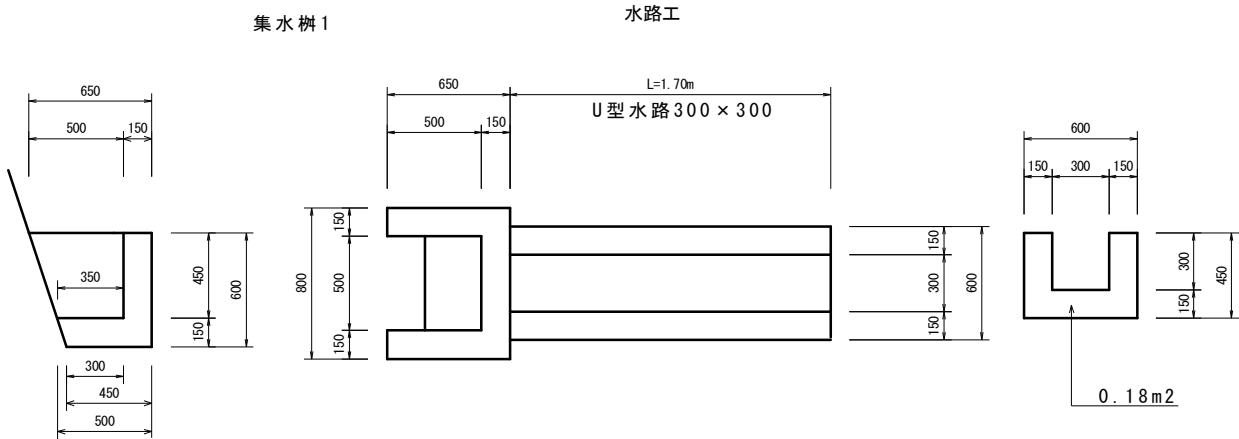


材 料 表 1.0箇所当り			
名 称	単 位	数 量	
Co取壊し	m ³	0.168	

材 料 表 1.0箇所当り			
名 称	単 位	数 量	
Co取壊し	m ³	0.306	


水路蓋 (L=0.60m)

S=1:20

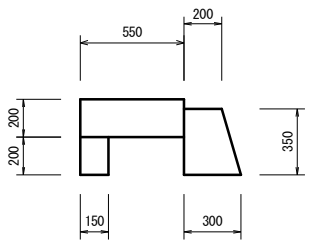

材 料 表 1.0箇所当り			
名 称	単 位	数 量	
Co取壊し	m ³	0.137	


集水樹2

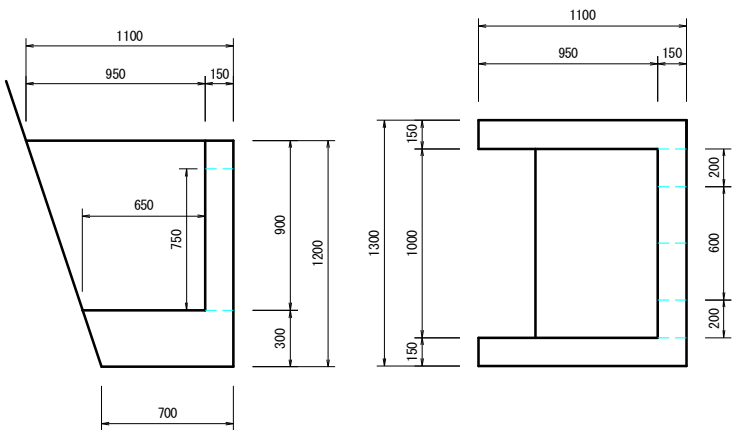

材 料 表 1.0箇所当り			
名 称	単 位	数 量	
Co取壊し	m ³	0.617	

練石積

S=1:50

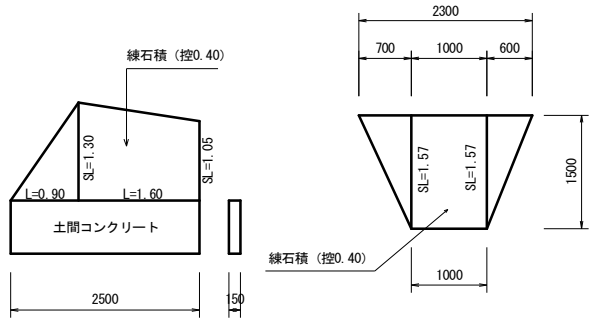

材 料 表 1.0箇所当り			
名 称	単 位	数 量	
Co取壊し	m ³	0.263	
練石積	m ²	2.47	

材 料 表 1.0箇所当り			
名 称	単 位	数 量	
練石積	m ³	2.59	

図面番号	5	図面総数	5 葉
図面	取壊詳細図	縮尺	図示
名 称	令和8年度 大久保線 道路防災対策工事		
施行箇所	神山町神領字西大久保		
工事種別			
所属年度	令和 8 年度	工事番号	第 号
課長	設計	製図	徳島県神山町