
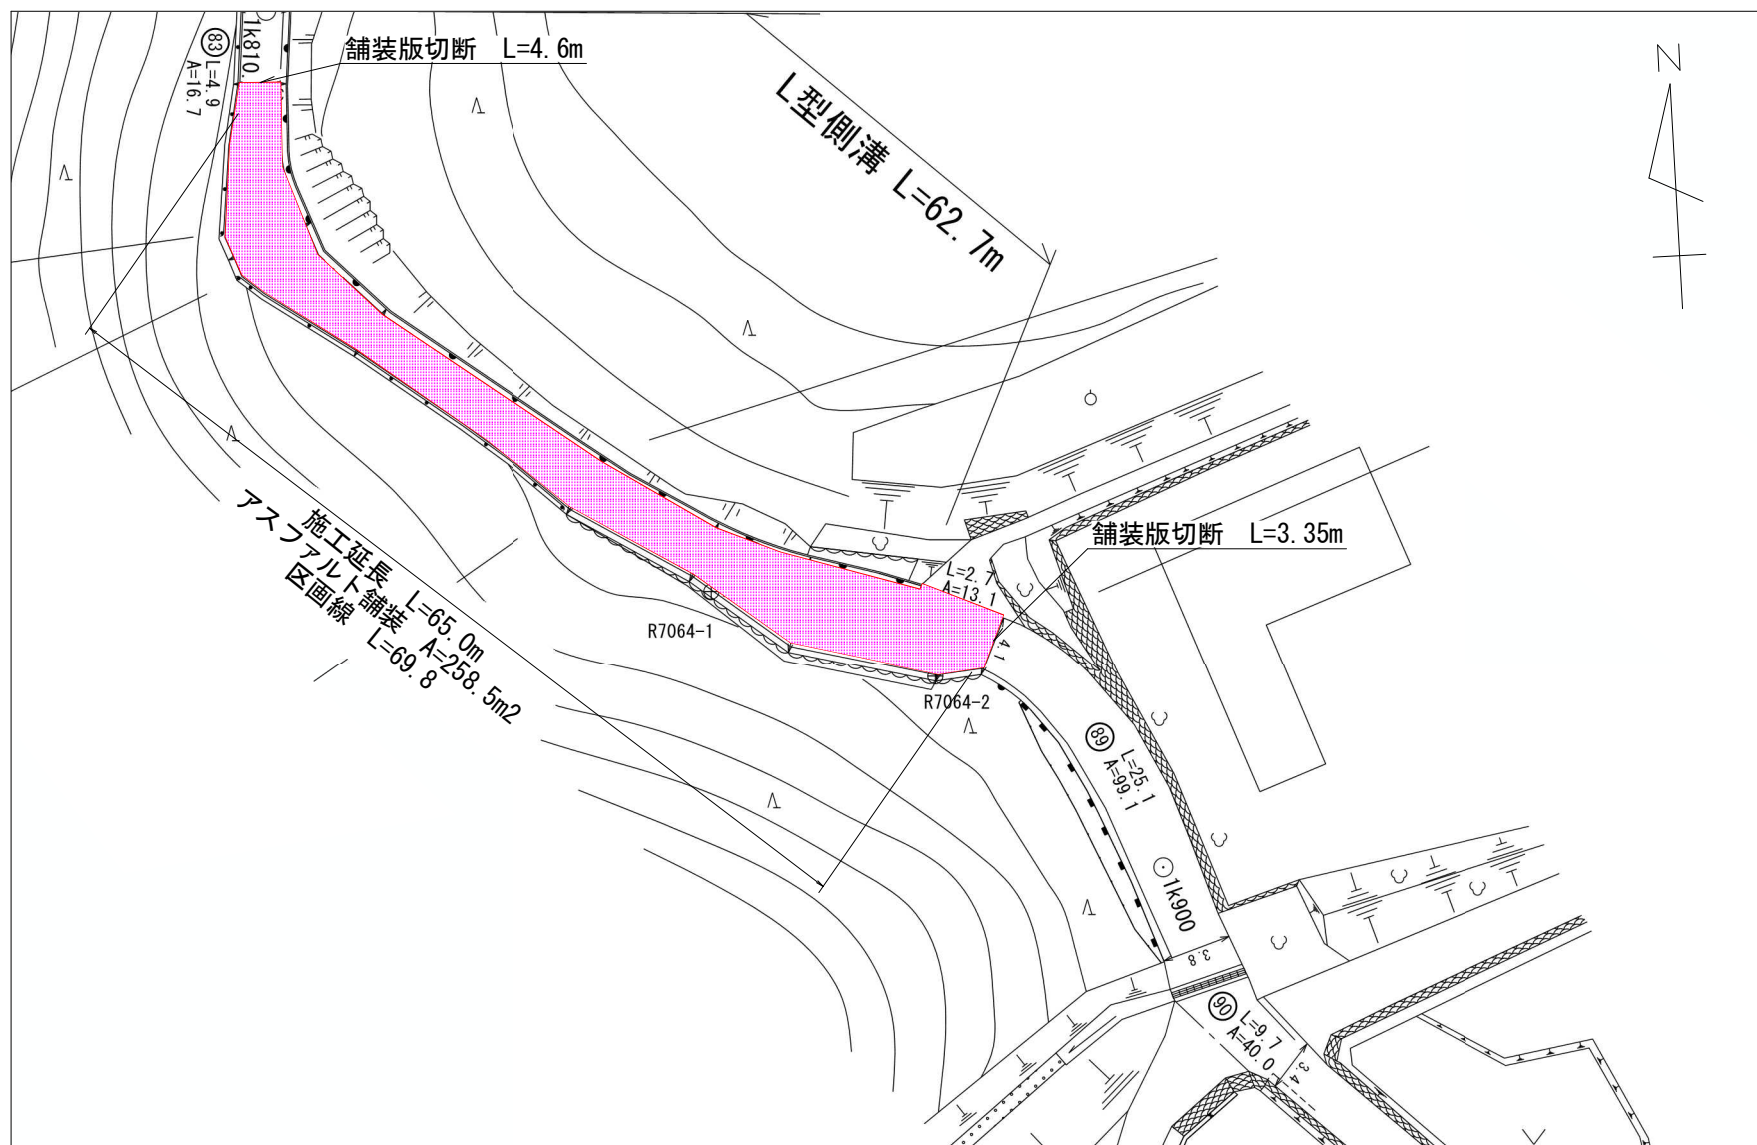


$$S=1/500$$

青井夫元山線

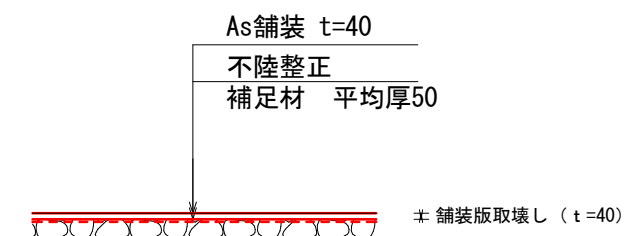

名 称	規 格	算 出 式	数 量	
舗 装 工	アスファルト舗装	t=40	CAD求積より	258.5 m ²
	不 陸 整 正	補足材t=50		258.5 m ²
	区 画 線 設 置	幅150		69.8 m
構造物取壊工	舗装版切断	As、t=40	4.6+3.35	8.0 m
	舗装版取壊	As、t=40		258.5 m ²
	殻 運 搬	As	258.5*0.04	10.3 m ³
	殻 処 理	As	258.5*0.04*2.3	23.8

$$S=1/50$$


図面番号		第 1 号		図面総数		1 葉	
図 面		平面図・数量表 構造図			縮尺	図 示	
名 称		令和8年度 青井夫元山線 道路維持工事					
施工箇所		名西郡神山町鬼籠野字元山					
工事種別		道路維持工事					
所属年度		令和 8 年度		工事番号			
課長		設計		製図		徳島県神山町	