

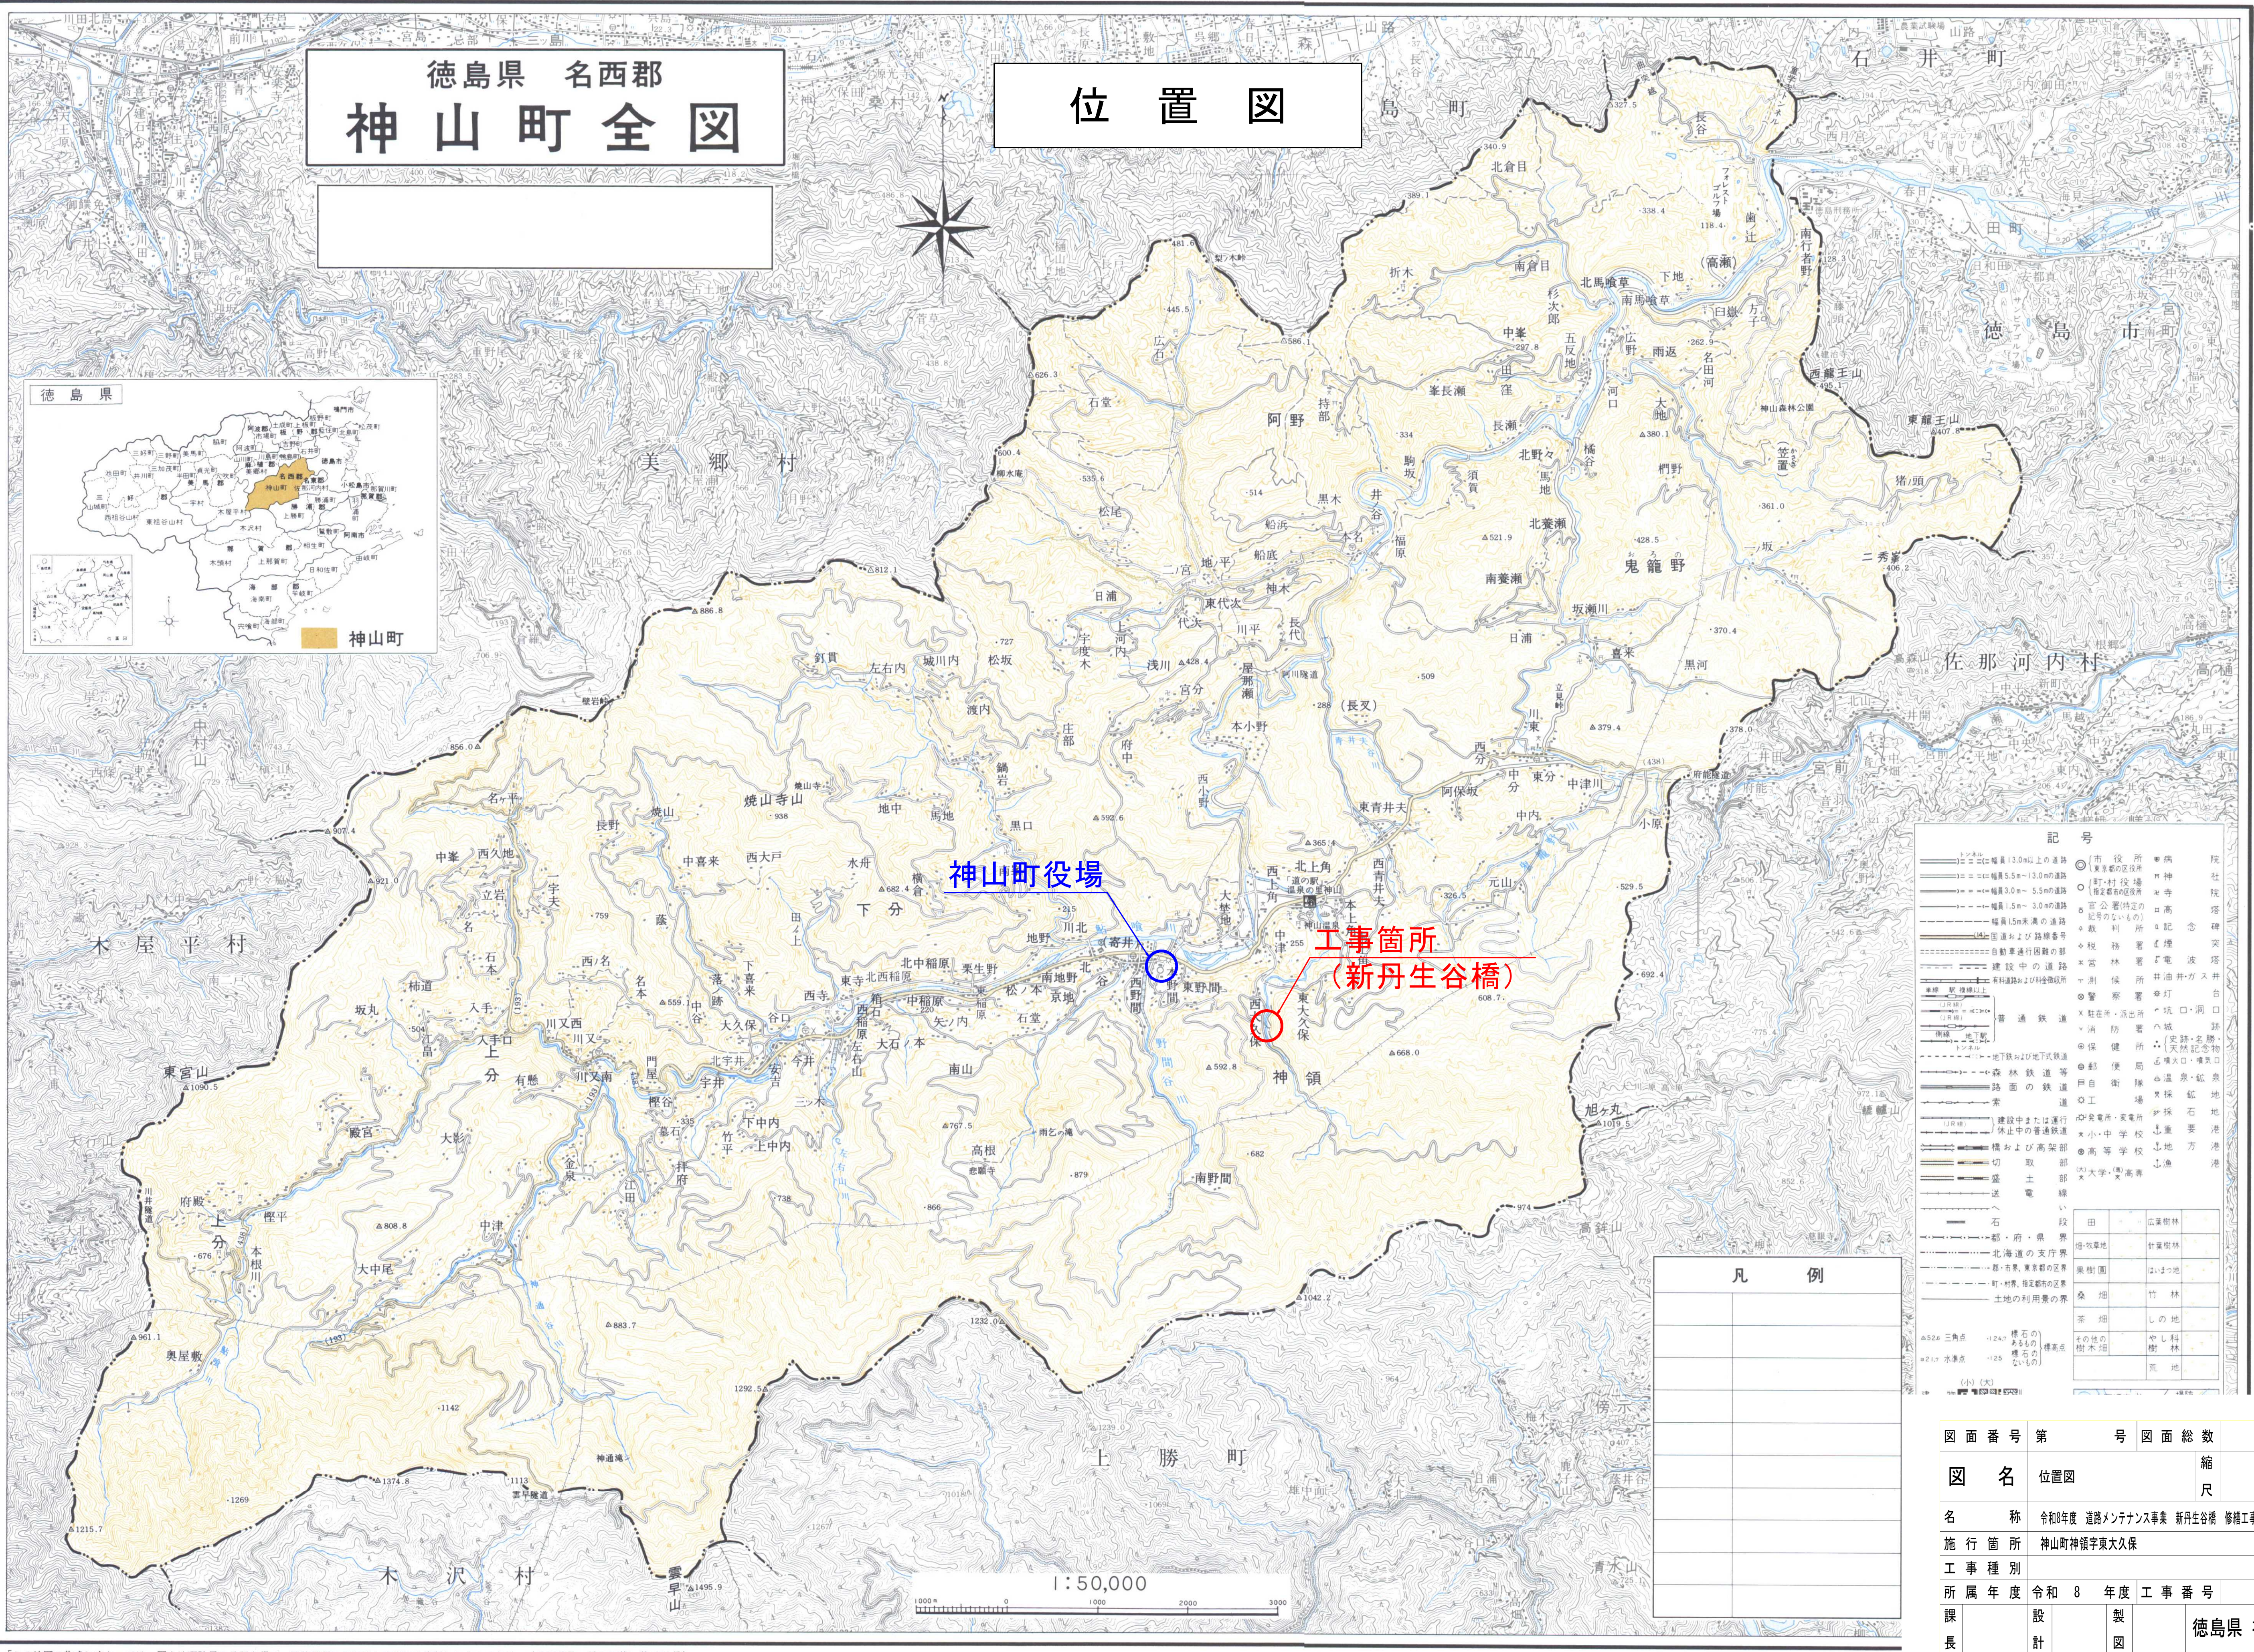
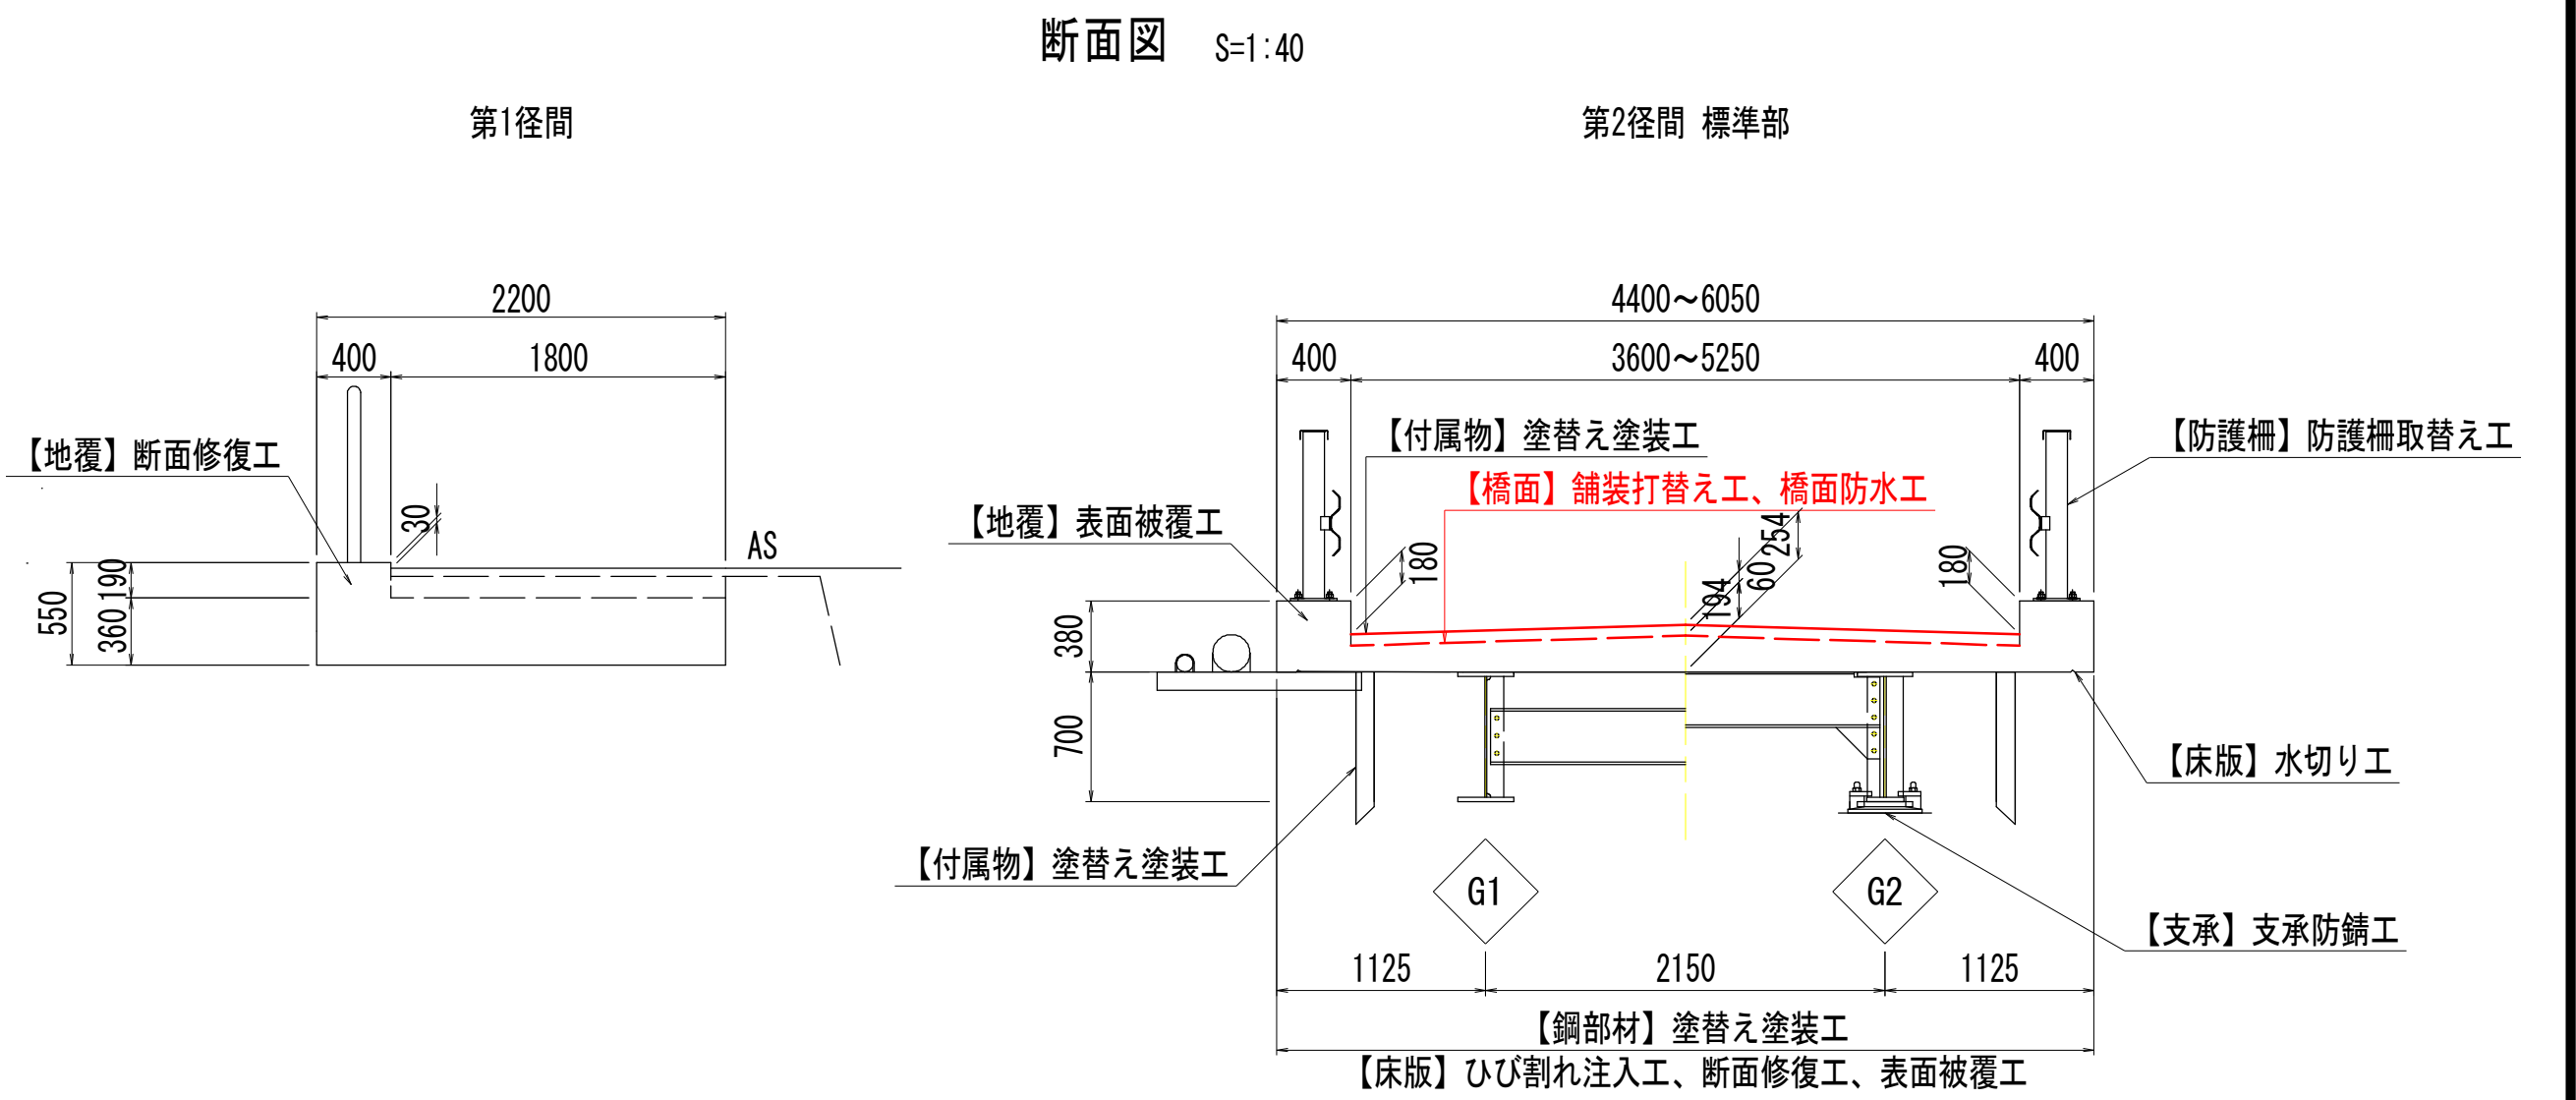


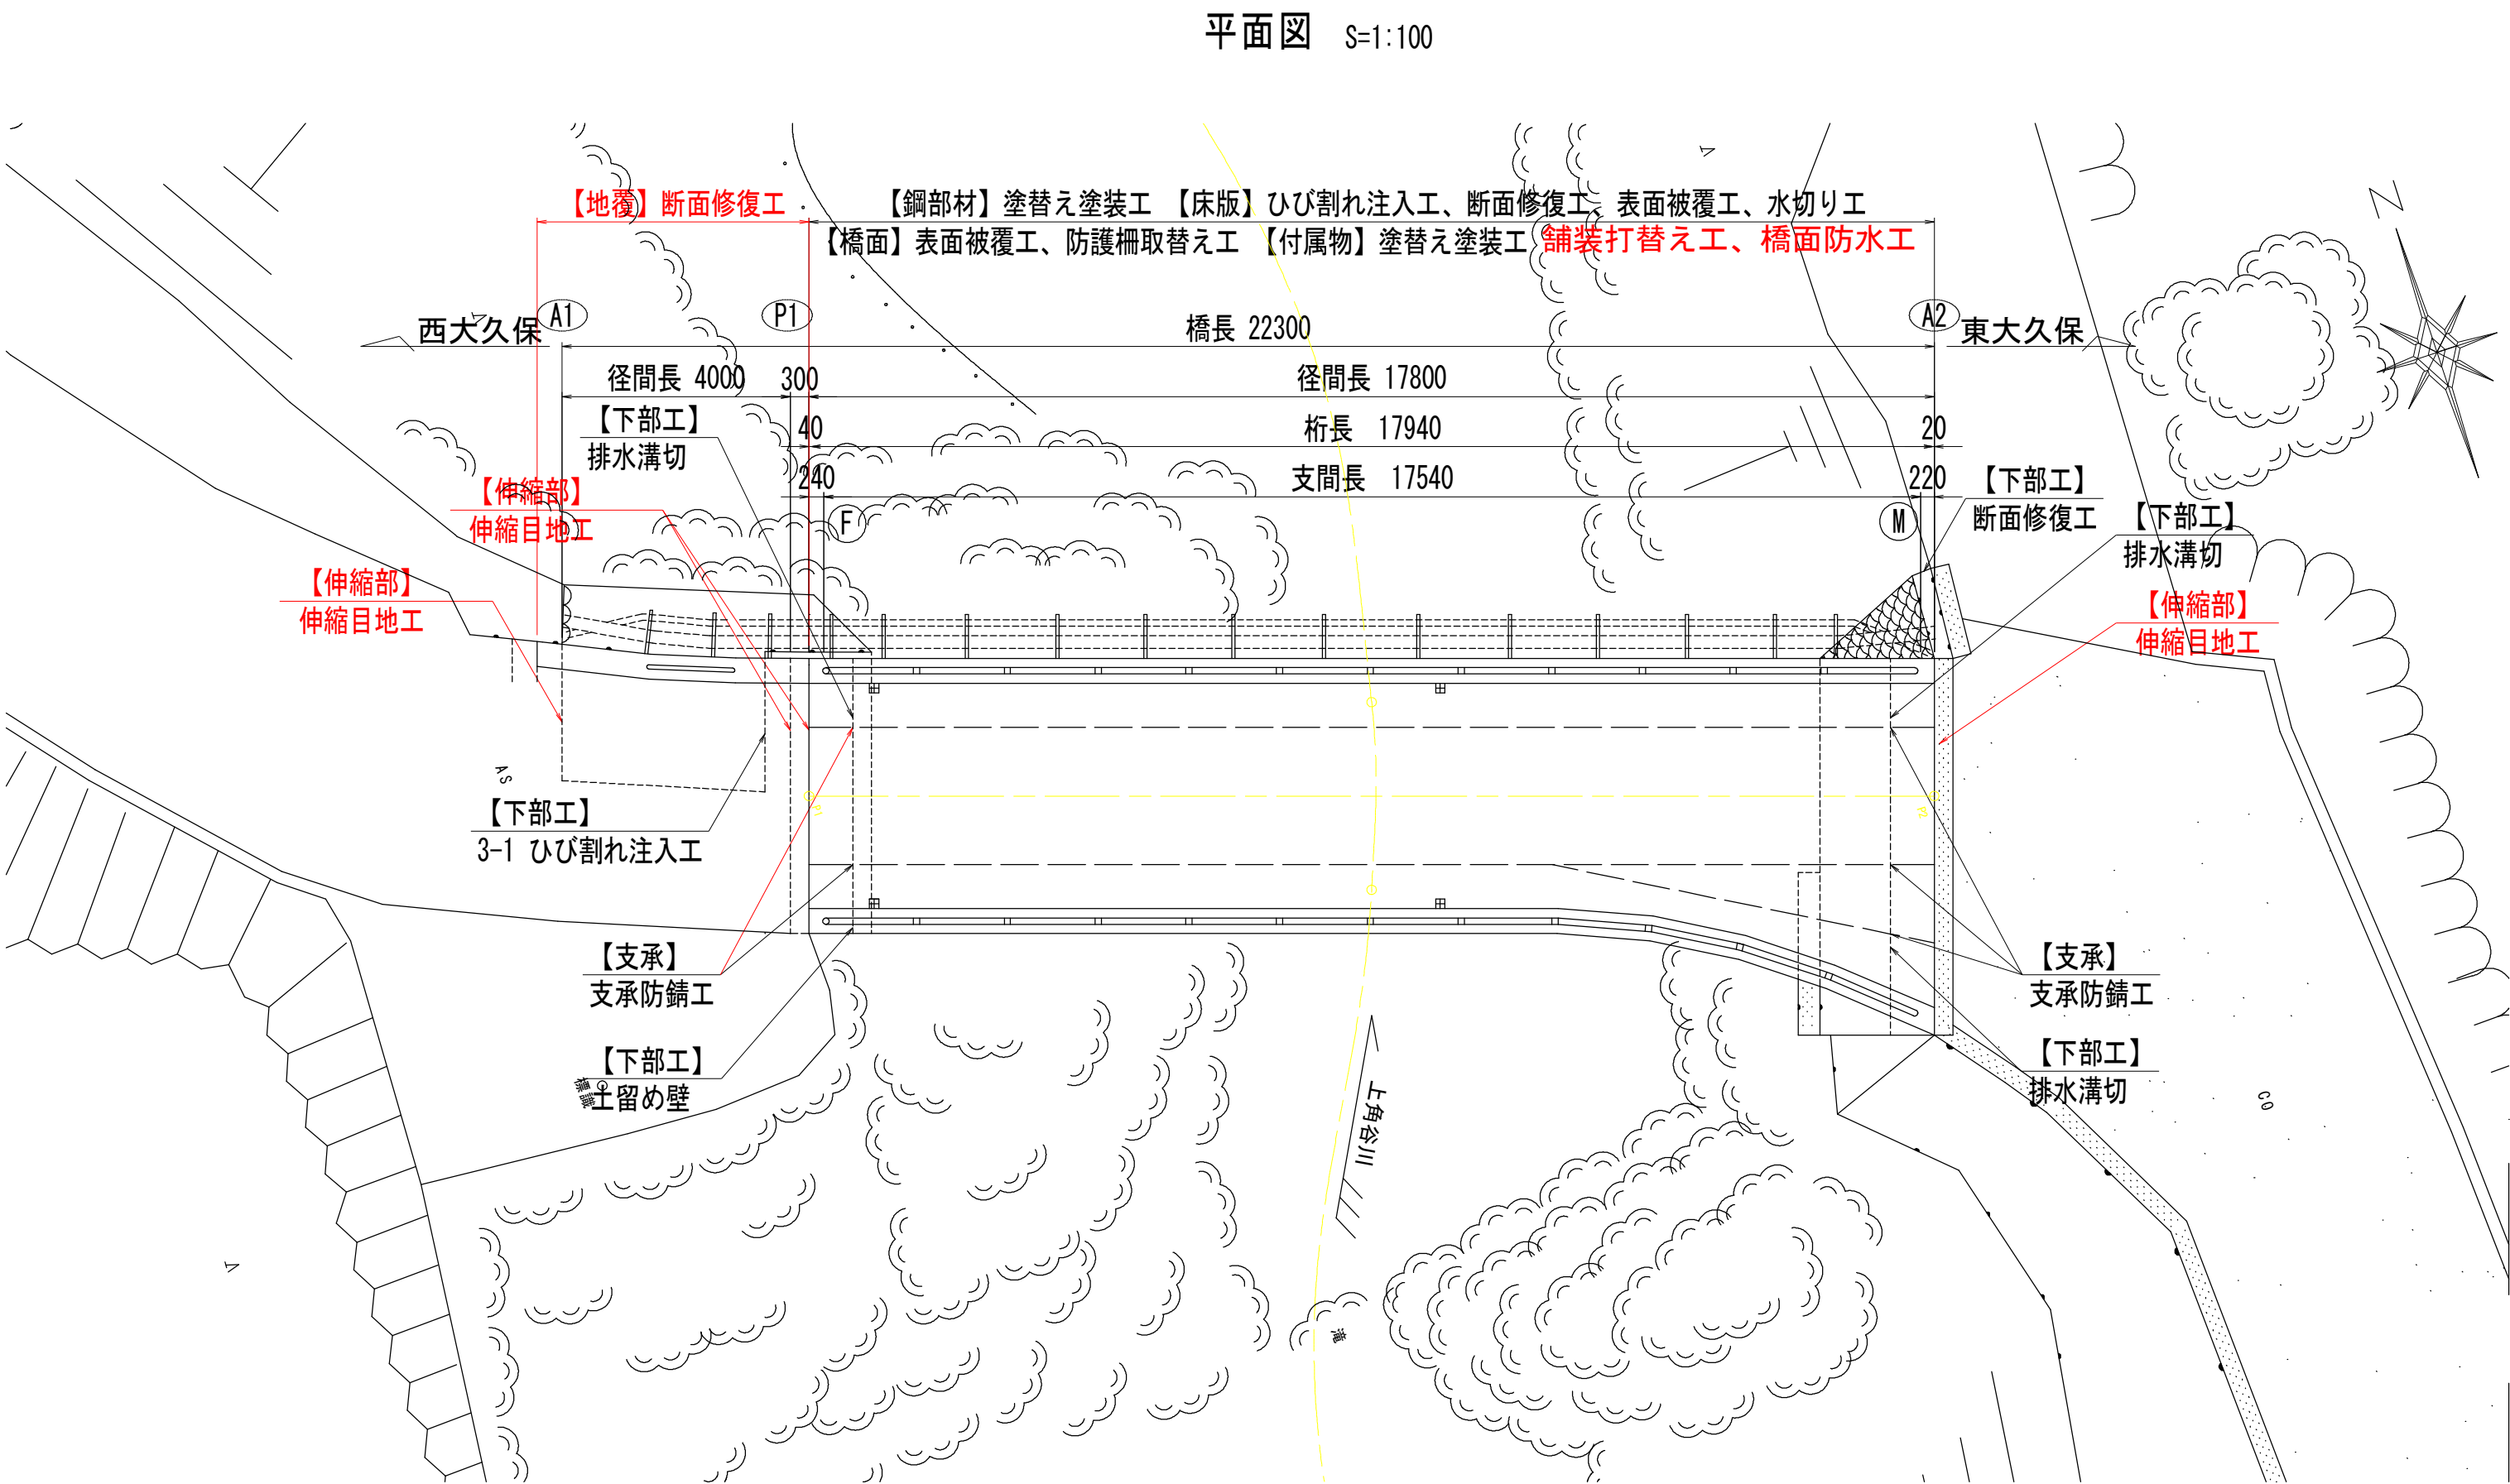

補修計画一般図

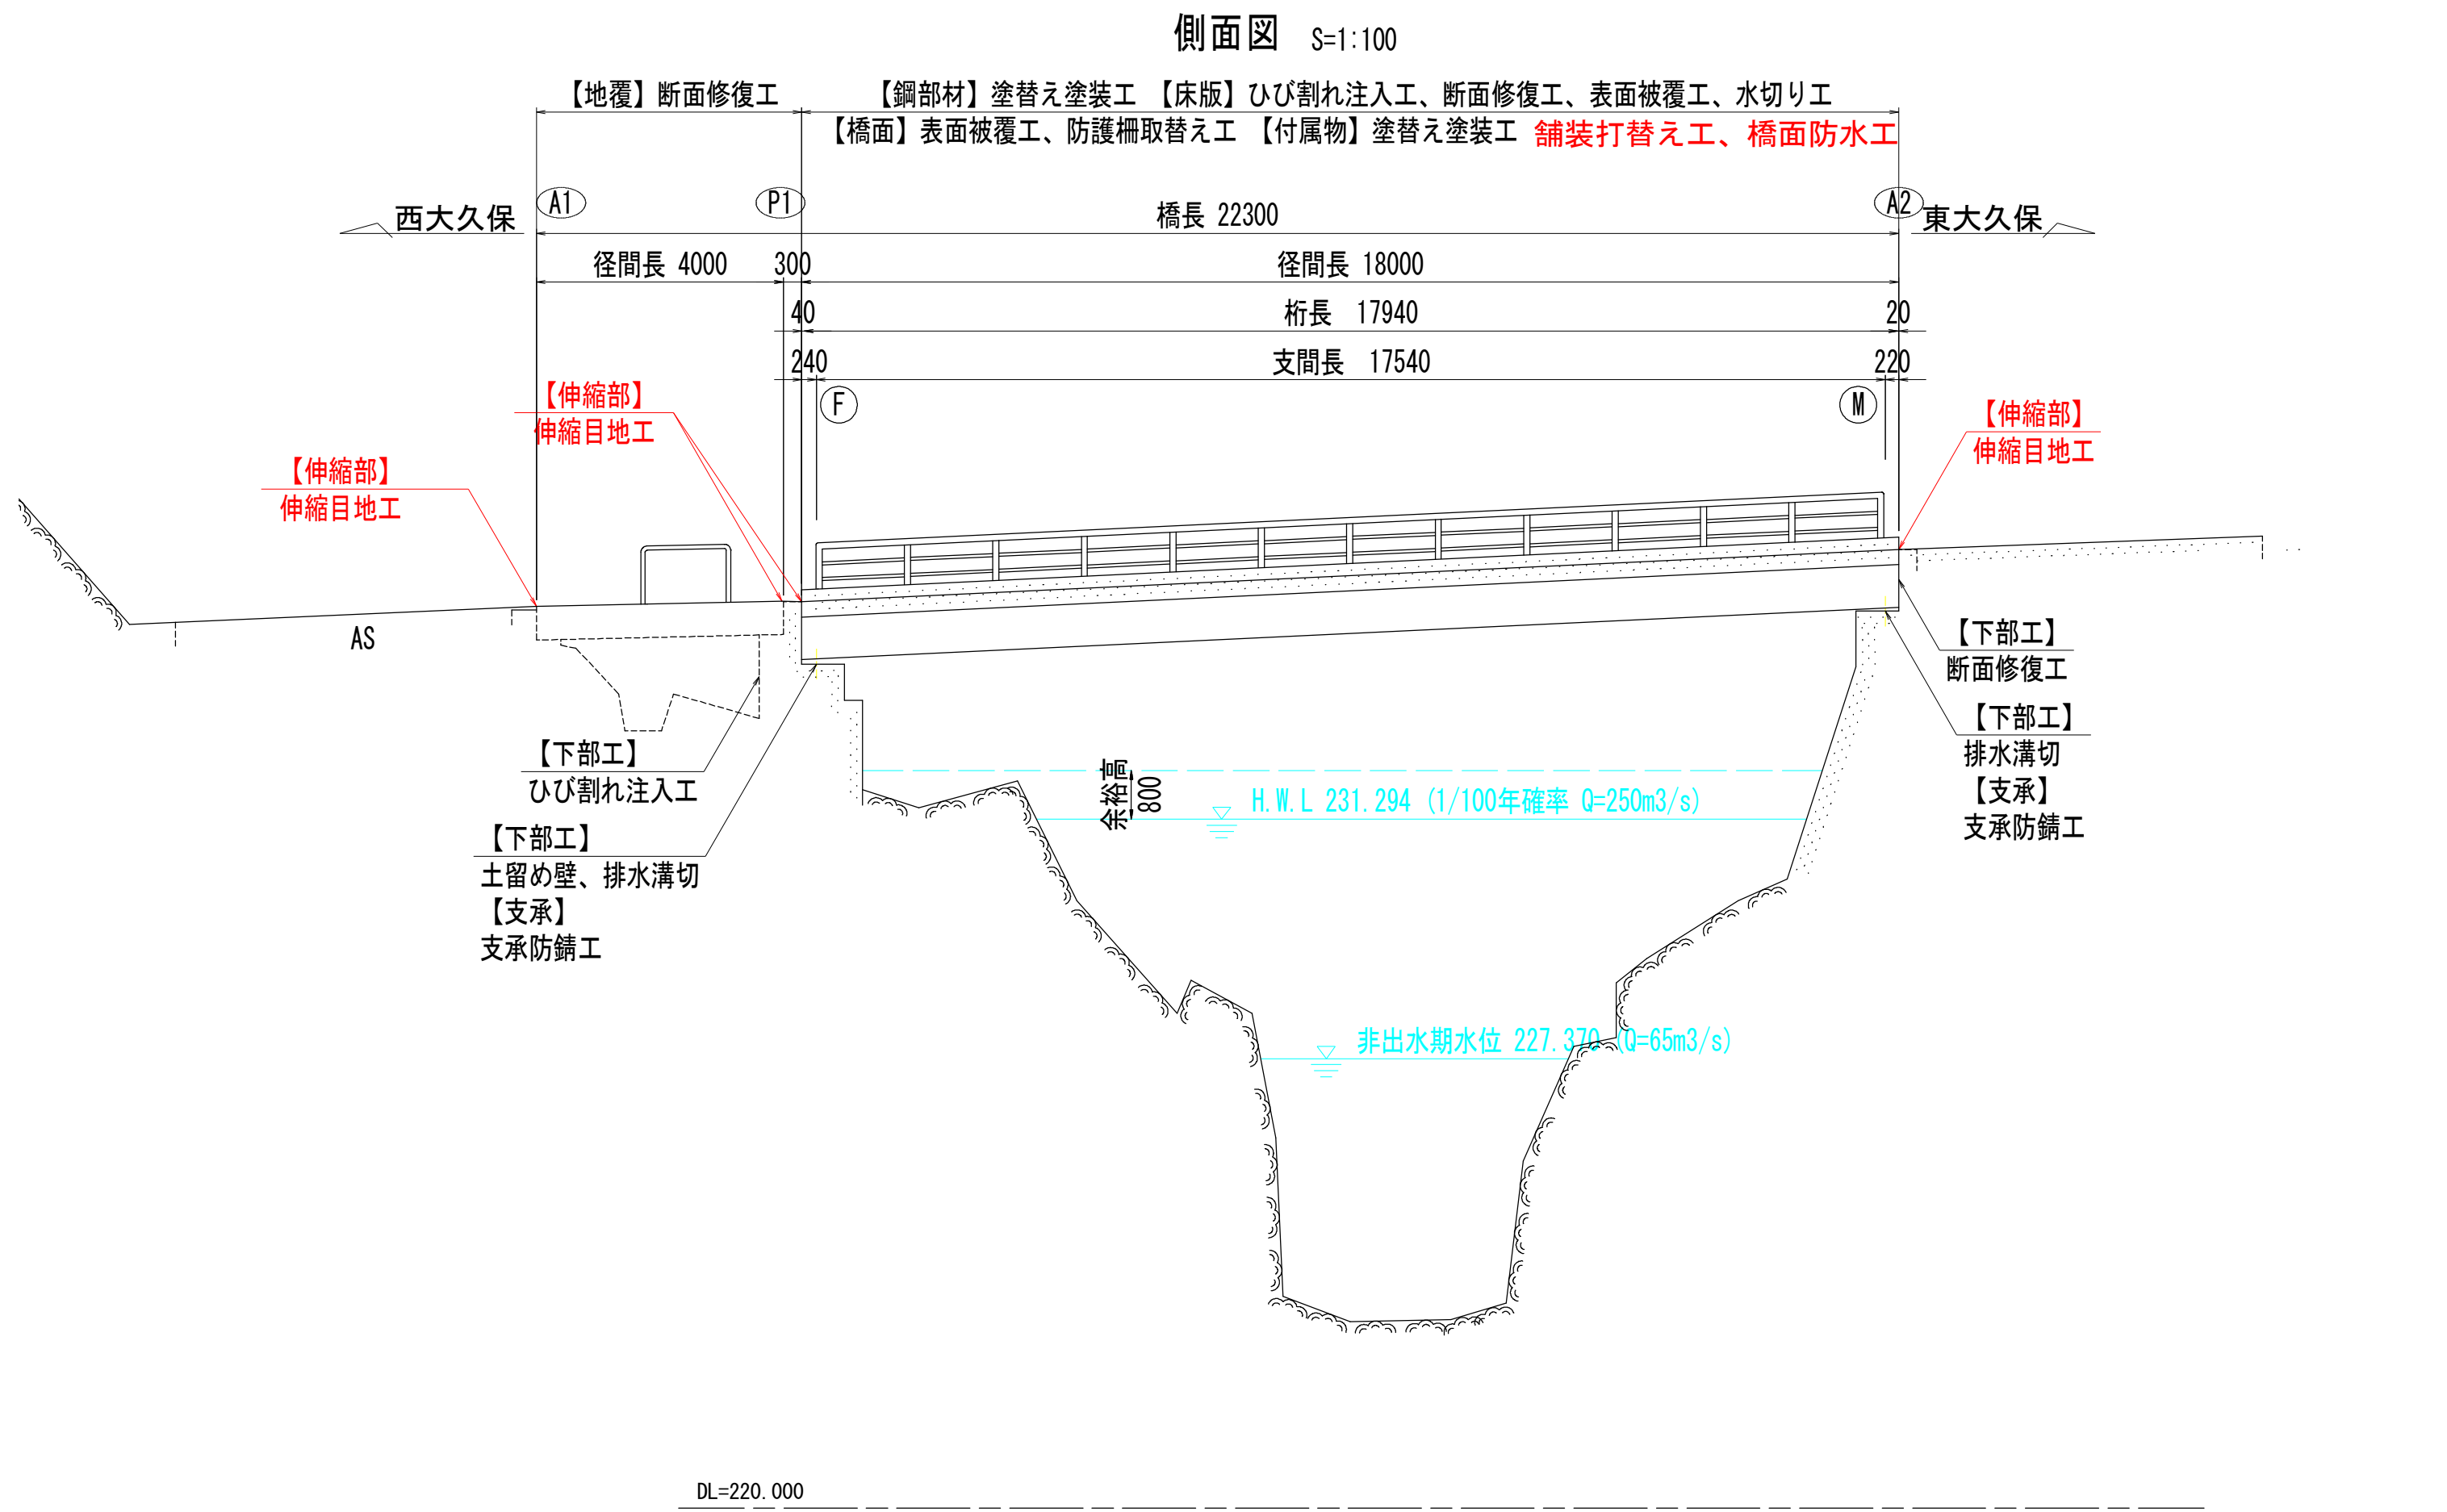

塗膜試験結果

部材		項目	単位	基準値	試験結果	対応
主桁	含有量	※'リ塩化ビフェニル(PCB)	mg/kg	0.5以下	2.6	特別処置法に基づき処理
		鉛	mg/kg	含まないこと	73000	湿式による塗膜剥離作業
	溶出量	クロム	mg/kg	10000(1.00%)未満	1500(0.15%)	
		※'リ塩化ビフェニル(PCB)	mg/?	0.003未満	0.0014	
		鉛	mg/?	0.3未満	14	特別産業廃棄物として処理
		クロム	mg/?	1.5未満	0.05未満	
防護欄	含有量	※'リ塩化ビフェニル(PCB)	mg/kg	0.5以下	0.4	
		鉛	mg/kg	含まないこと	120000	湿式による塗膜剥離作業
	溶出量	クロム	mg/kg	10000(1.00%)未満	12000(1.20%)	特定化学物質障害予防規則に基づき作業
		※'リ塩化ビフェニル(PCB)	mg/?	0.003未満	0.0005未満	
		鉛	mg/?	0.3未満	16	特別産業廃棄物として処理
		クロム	mg/?	1.5未満	0.05未満	

補修計画一覧表

部材区分		補修方法	材料等
1. 上部工	鋼部材	・ 塗替え塗装工	・ Rc-Ⅰ 塗装系（オープンブラスト）、湿式塗膜剥離剤工法
	床版	・ ひび割れ注入工（W≧0. 2mm） ・ 断面修復工 ・ 表面被覆工 ・ 水切り工	・ エポキシ樹脂系 ・ ポリマーセメントモルタル ・ 高分子系 ・ 軟質PVC
2. 支承	支承	・ 支承防錆工	・ Rc-Ⅰ 塗装系（オープンブラスト）、湿式塗膜剥離剤工法
3. 下部工	P1橋脚	・ ひび割れ注入工（W≧0. 2mm） ・ 土留め壁 ・ 排水溝切	・ エポキシ樹脂系 ・ コンクリート（18-8-40、W/C≦60%）
	A2橋台	・ 断面修復工 ・ 排水溝切	・ ポリマーセメントモルタル
4. 橋面	橋面舗装	・ 舗装打替え工、橋面防水工	・ As舗装（t=6cm）、橋面防水工（塗膜系）
	伸縮部	・ 伸縮目地工	・ 高能機止水材（目地材）
	地覆	・ 断面修復工 ・ 表面被覆工	・ ポリマーセメントモルタル ・ 高分子系
	防護欄	・ 防護欄取替工	・ 歩車兼用防護欄（ガードレールタイプ）
5. 付属物	排水管、排水樹	・ 塗替え塗装工	・ Rc-Ⅰ 塗装系（オープンブラスト）、湿式塗膜剥離剤工法

橋梁諸元


橋の等級		二等橋(TL-14)	
架設年度		1972年	
橋長		22.30 m	
幅員		4.4 m	
径間長	第1径間	4.00 m	
	第2径間	18.00 m	
橋梁形式	上部構造	第1径間	RC 中実床版橋
	下部構造	第2径間	I桁(合成)橋
		橋台	半重力式橋台
		橋脚	壁式橋脚
適用示方書		S39道路橋示方書	

図面番号	第1号	図面総数	3葉
図名	補修計画一般図	縮尺	図示
名称	令和8年度 道路メンテナンス事業 新丹生谷橋 修繕工事		
施行箇所	神山市神領字東大久保		
工事種別	舗装工事		
所属年度	令和8年度	工事番号	
課長	設計	製図	徳島県 神山市


橋面補修計画図(その3)

伸縮目地工


平面図 S=1:60

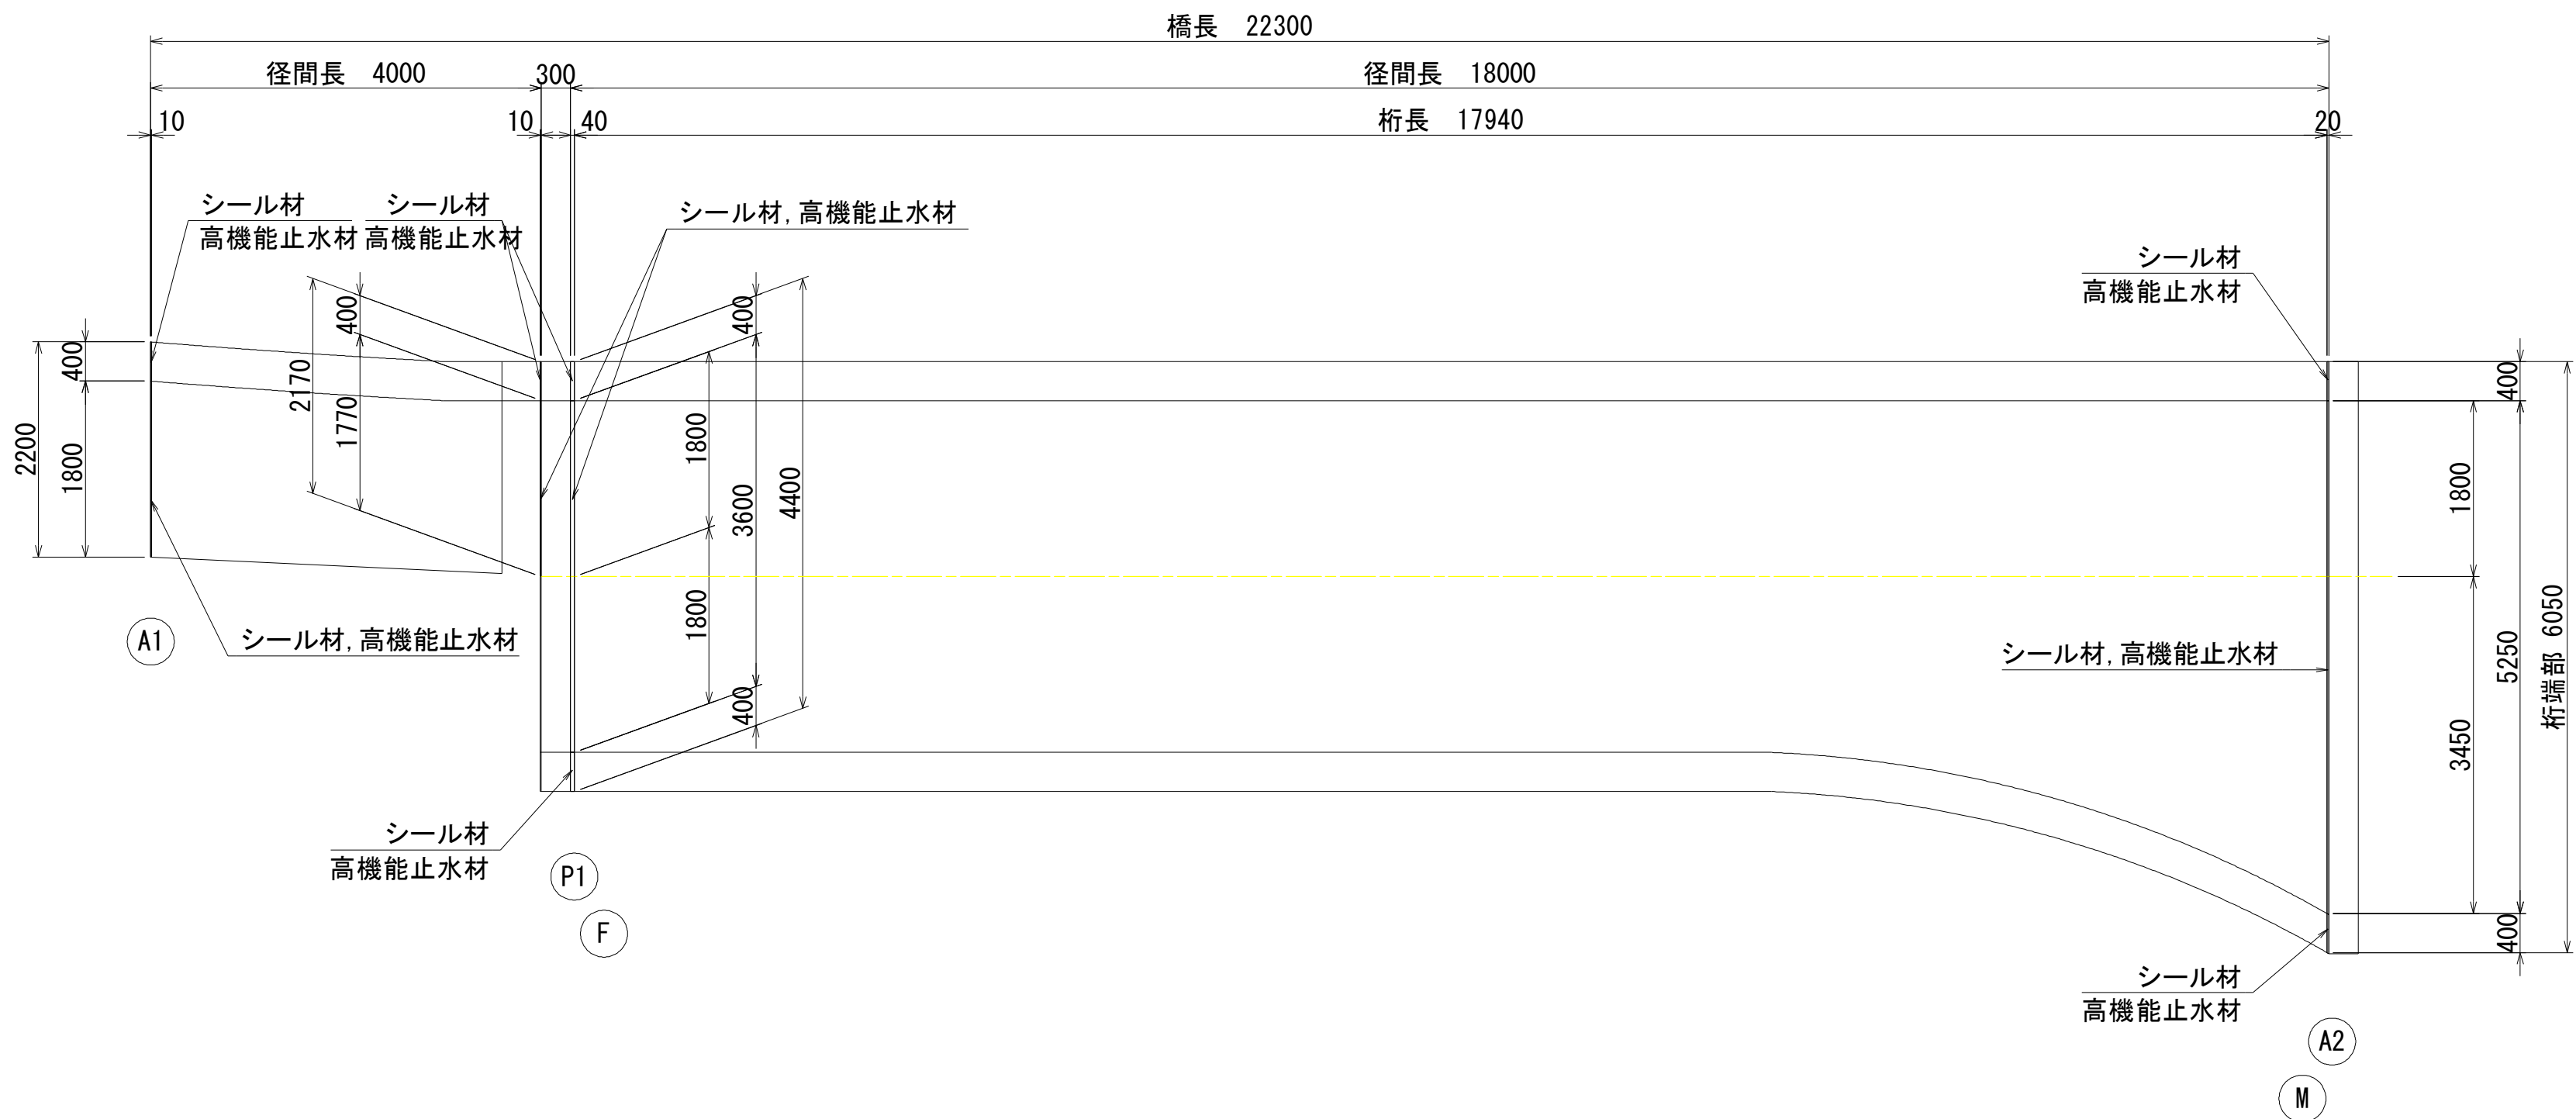

遊間処理断面図 S=1:5

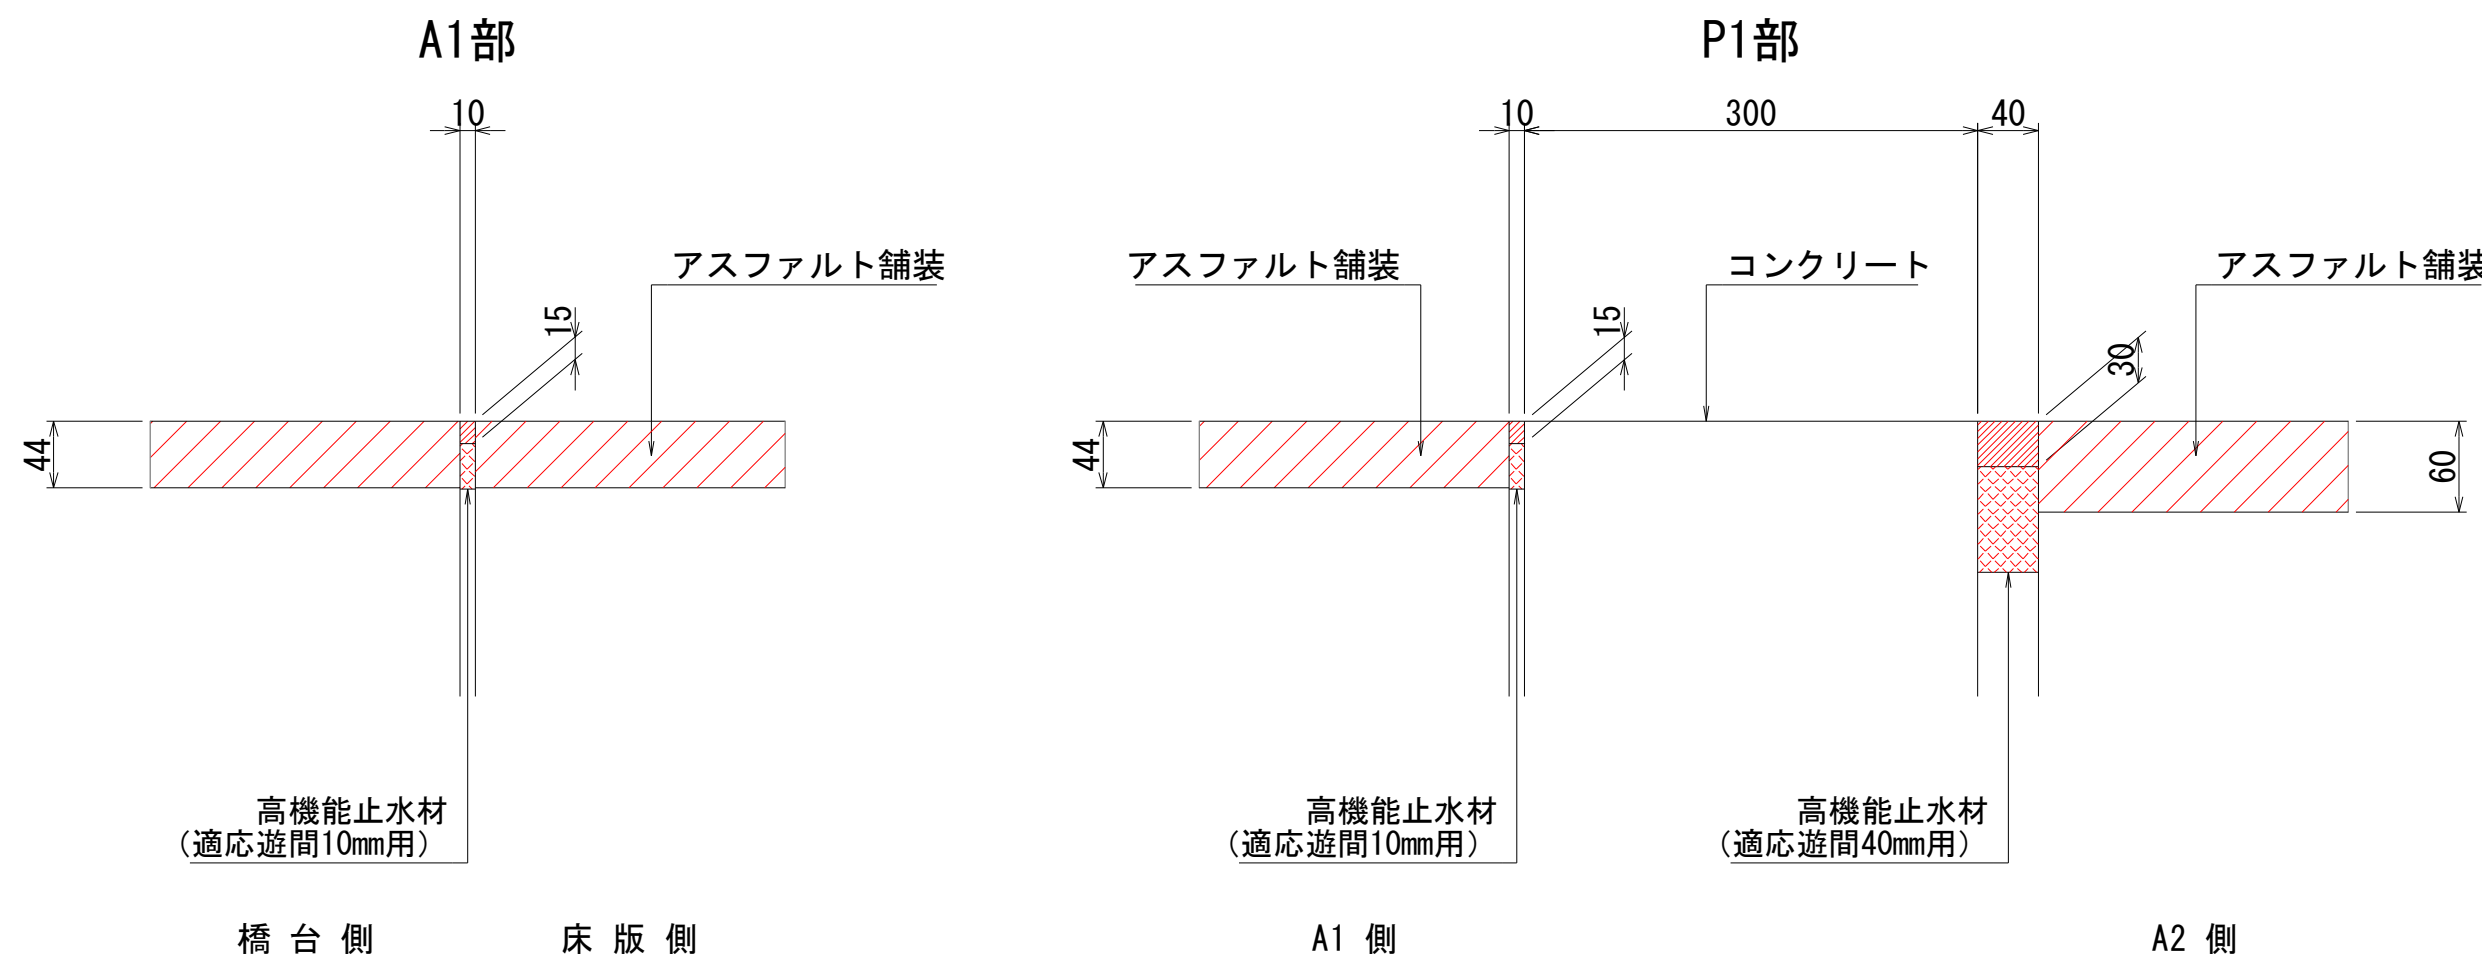

地覆部断面図 S=1:2

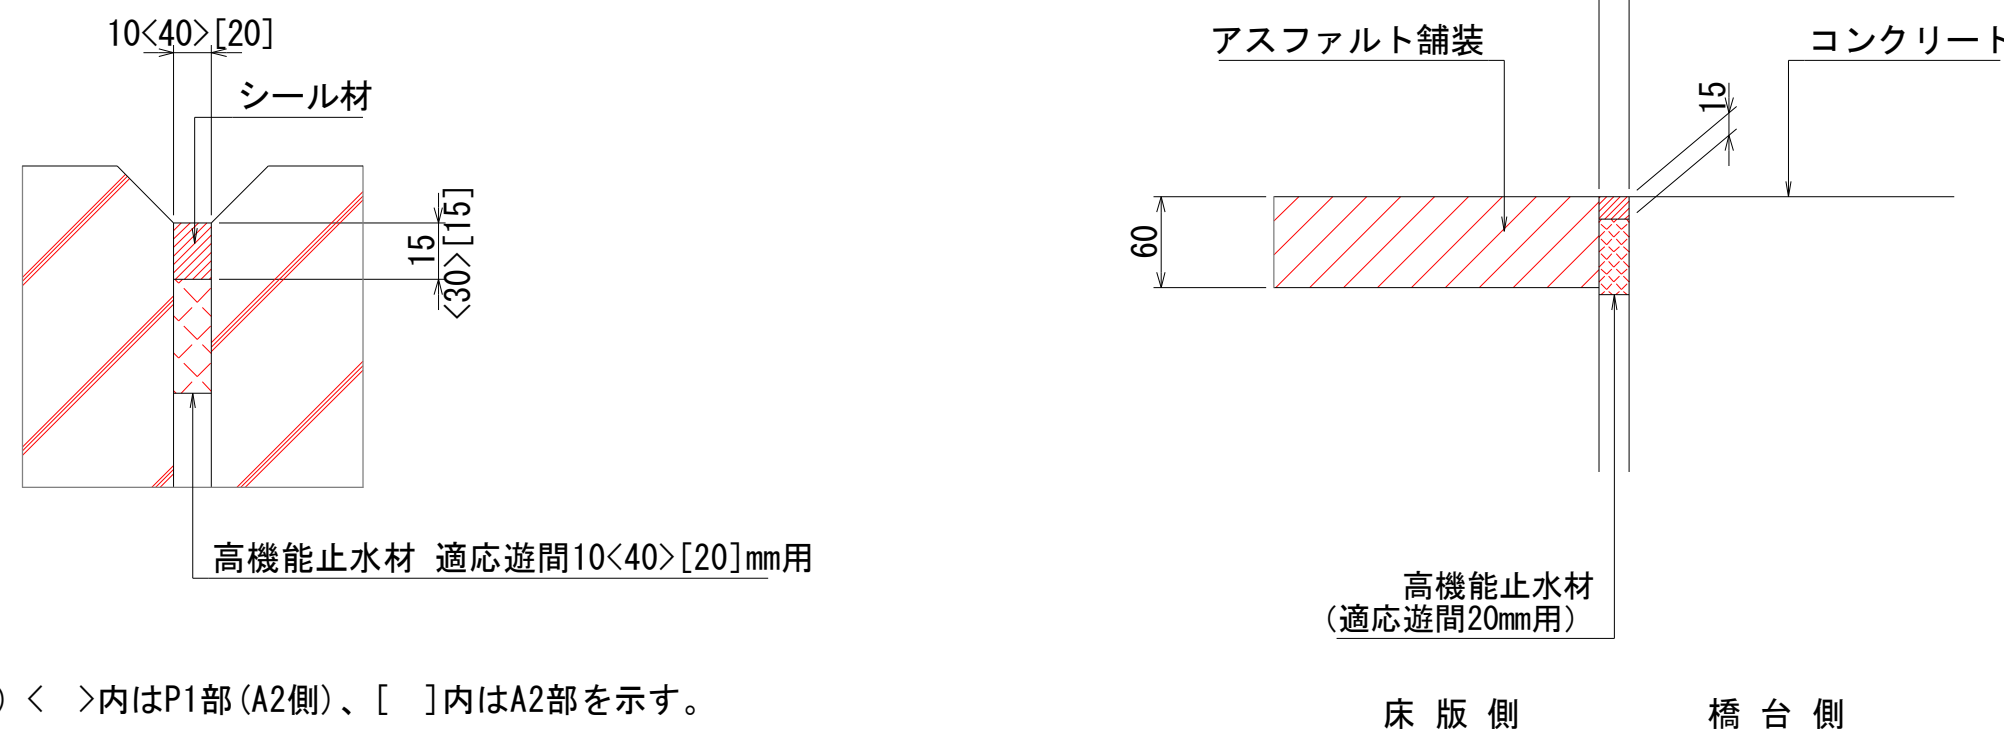

注) < >内はP1部(A2側)、[]内はA2部を示す。

数量表(設置)

名称	品名又は仕様	単位	数量	備考
施工延長	-	m	12.420	
シール材	シリコン系	L	7.1	伸縮部
止水材	高機能止水材(適応遊間10mm用)	m	3.570	A1伸縮部・P1伸縮部(A1側)
止水材	高機能止水材(適応遊間20mm用)	m	5.250	A2伸縮部
止水材	高機能止水材(適応遊間40mm用)	m	3.600	P1伸縮部(A2側)


数量表(他材料)

名称	品名又は仕様	単位	数量	備考
シール材	シリコン系	L	1.6	地覆部
止水材	高機能止水材(適応遊間10mm用)	m	0.800	A1地覆部・P1地覆部(A1側)
止水材	高機能止水材(適応遊間20mm用)	m	0.800	A2地覆部
止水材	高機能止水材(適応遊間40mm用)	m	0.800	P1地覆部(A2側)


【留意事項】
・As舗装切削箇所は、常温硬化型アスファルト乳剤混合物(摩耗抵抗型)(NETIS KT-190089-VE)による復旧を行うこと。

図面番号	第 2 号	図面総数	3 葉
図名	橋面補修計画図(その3)	縮尺	図示
名称	令和8年度 道路メンテナンス事業 新丹生谷橋 修繕工事		
施行箇所	神山町神領字東久保		
工事種別	舗装工事		
所属年度	令和 8 年度	工事番号	
課長	設計	製図	徳島県 神山町


A1部 断面図 S=1:30

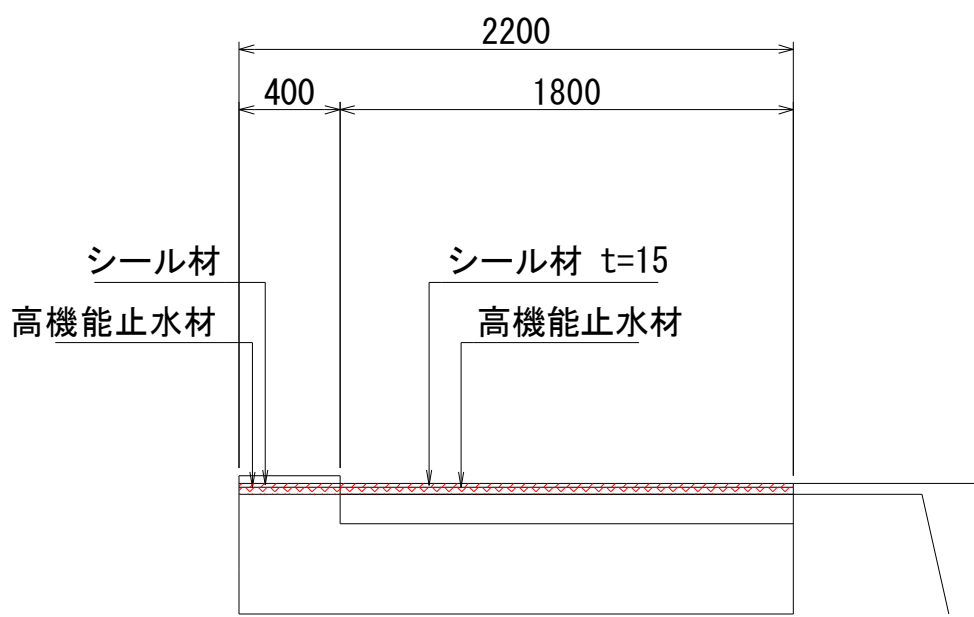


A2桁端部 断面図 S=1:30

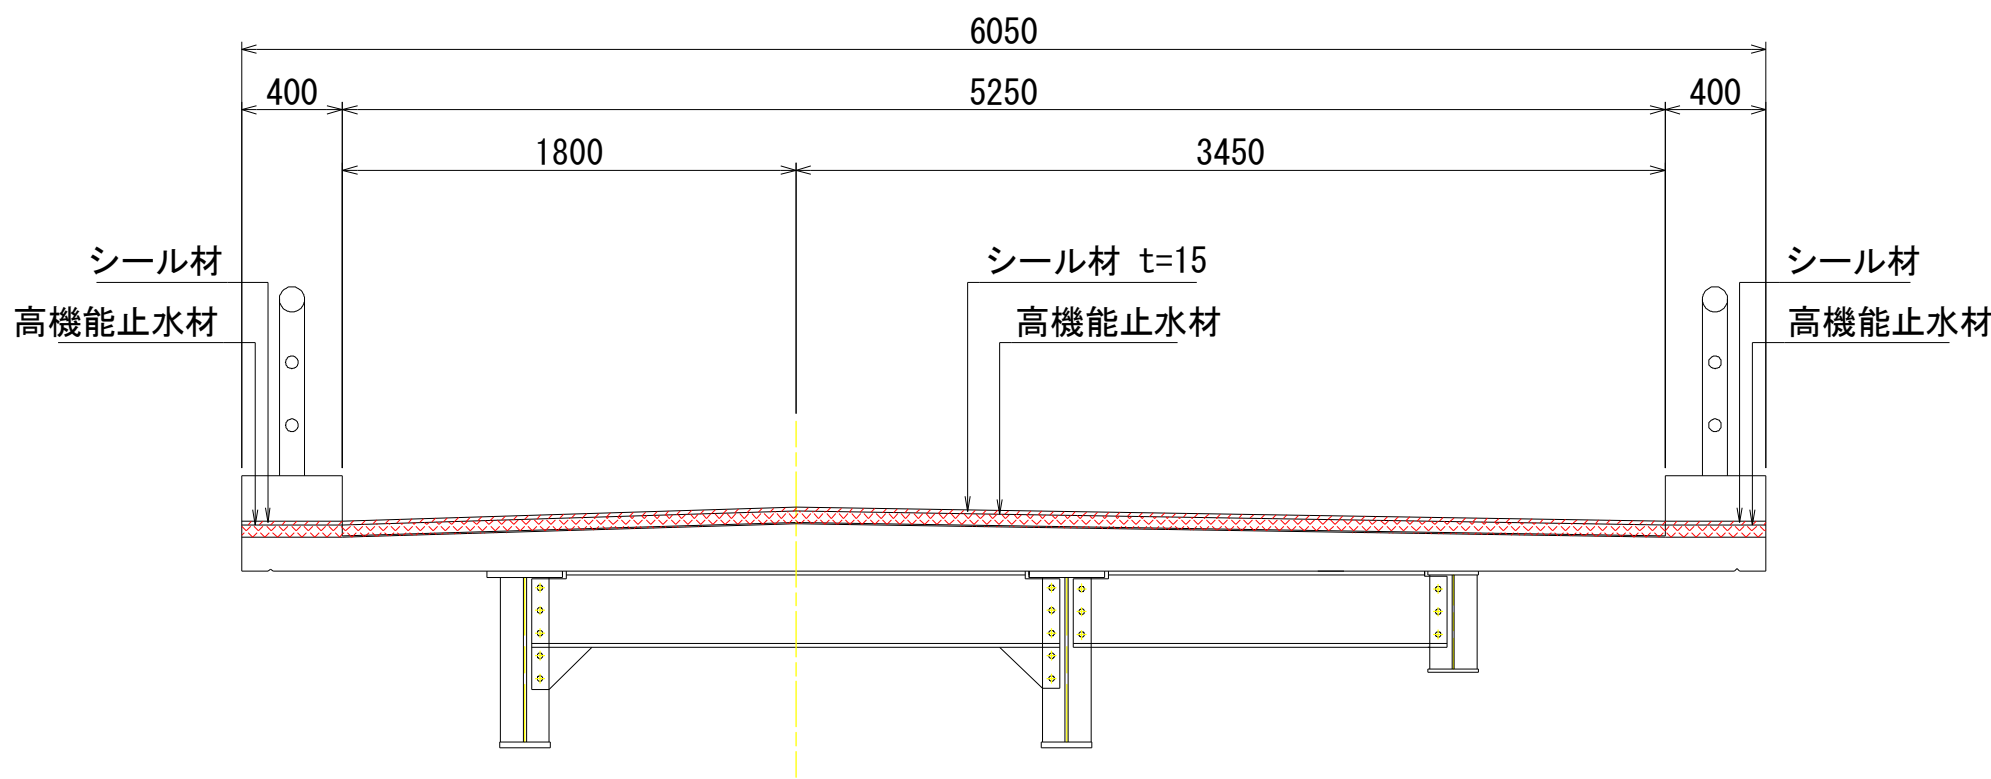

P1部(A1側) 断面図 S=1:30

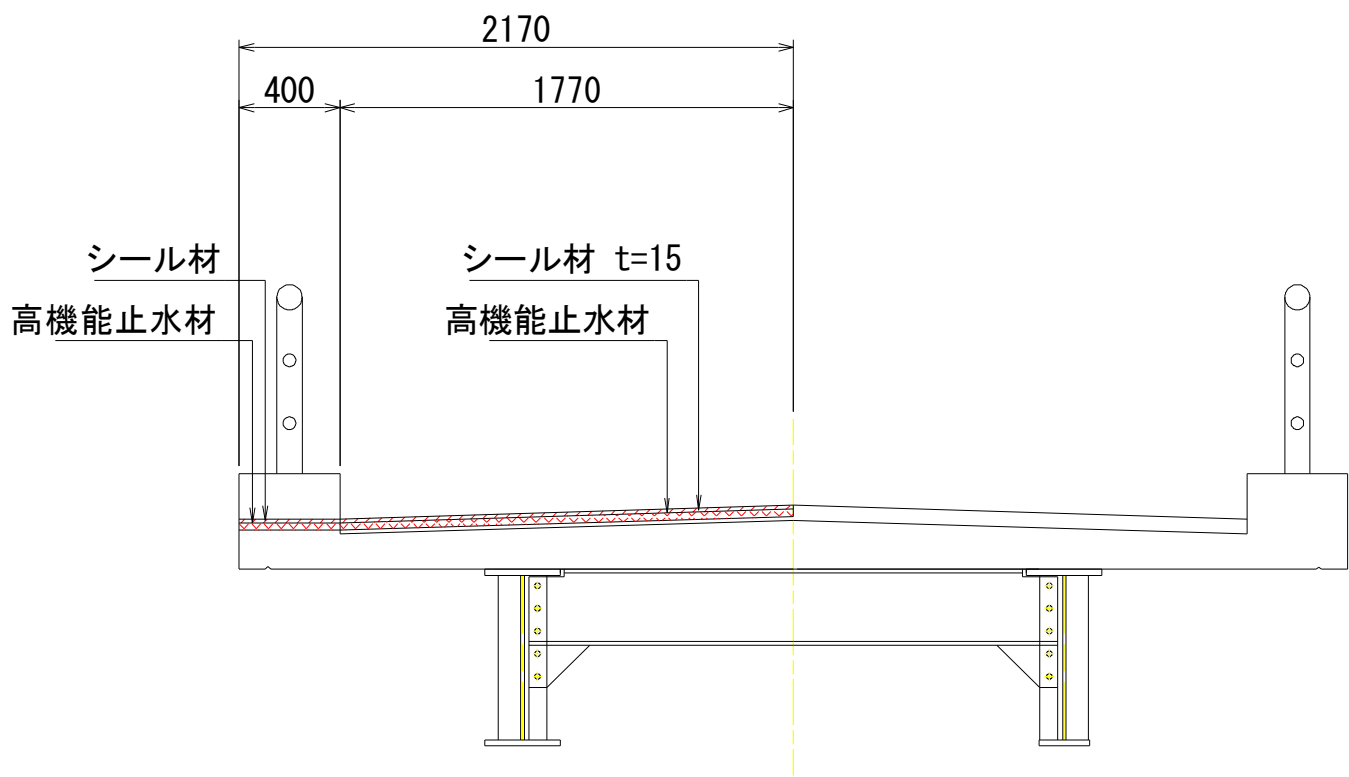



P1部(A2側) 断面図 S=1:30

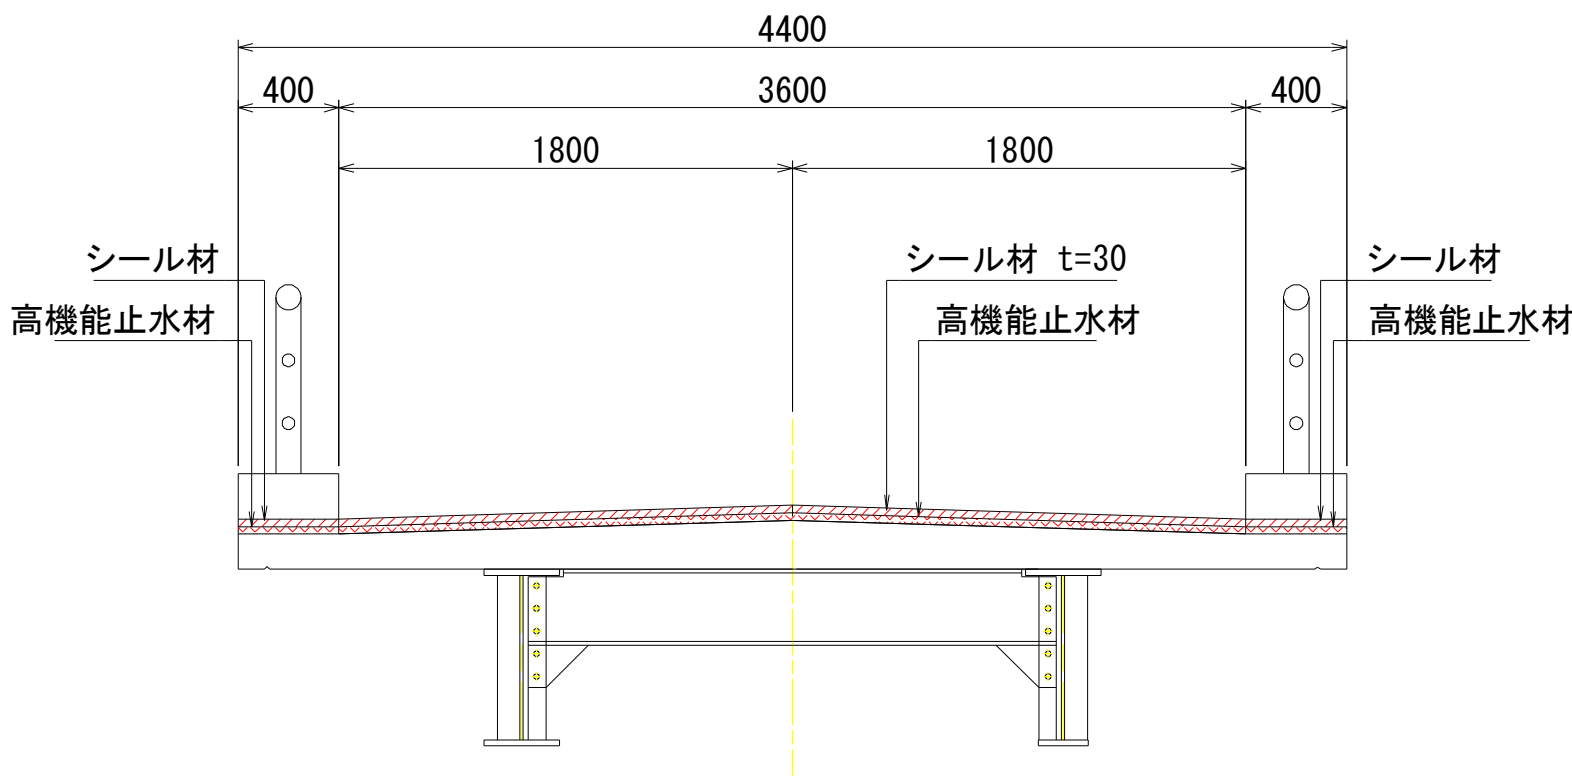

橋面防水工計画図

BR-2

流末処理計画図 S=1:30

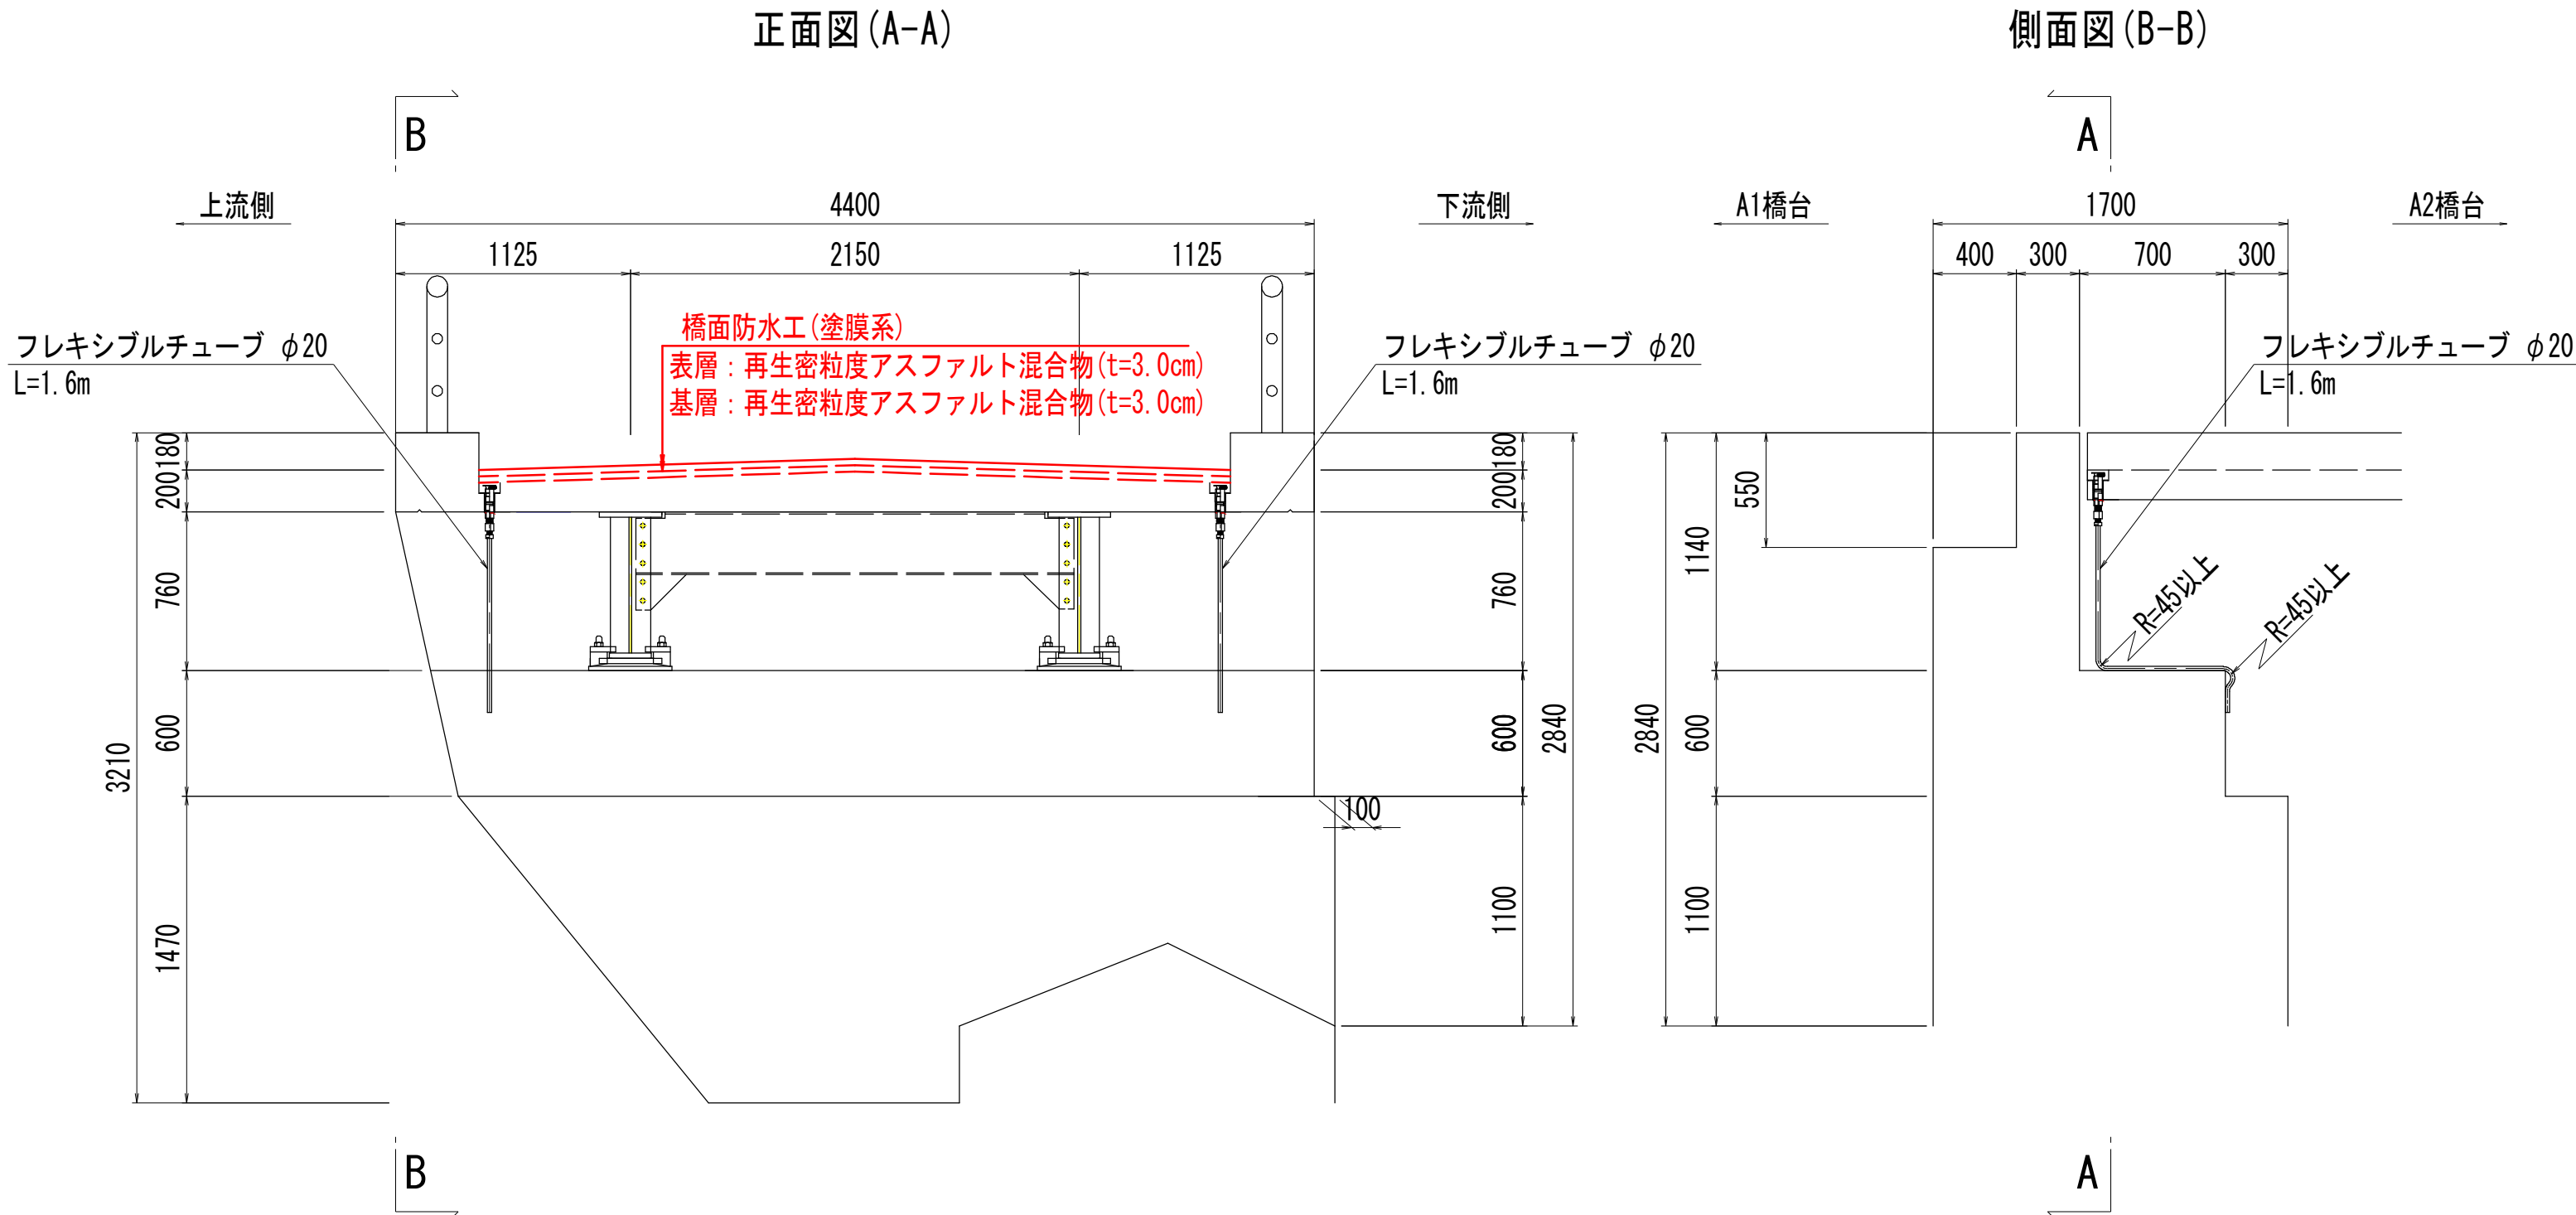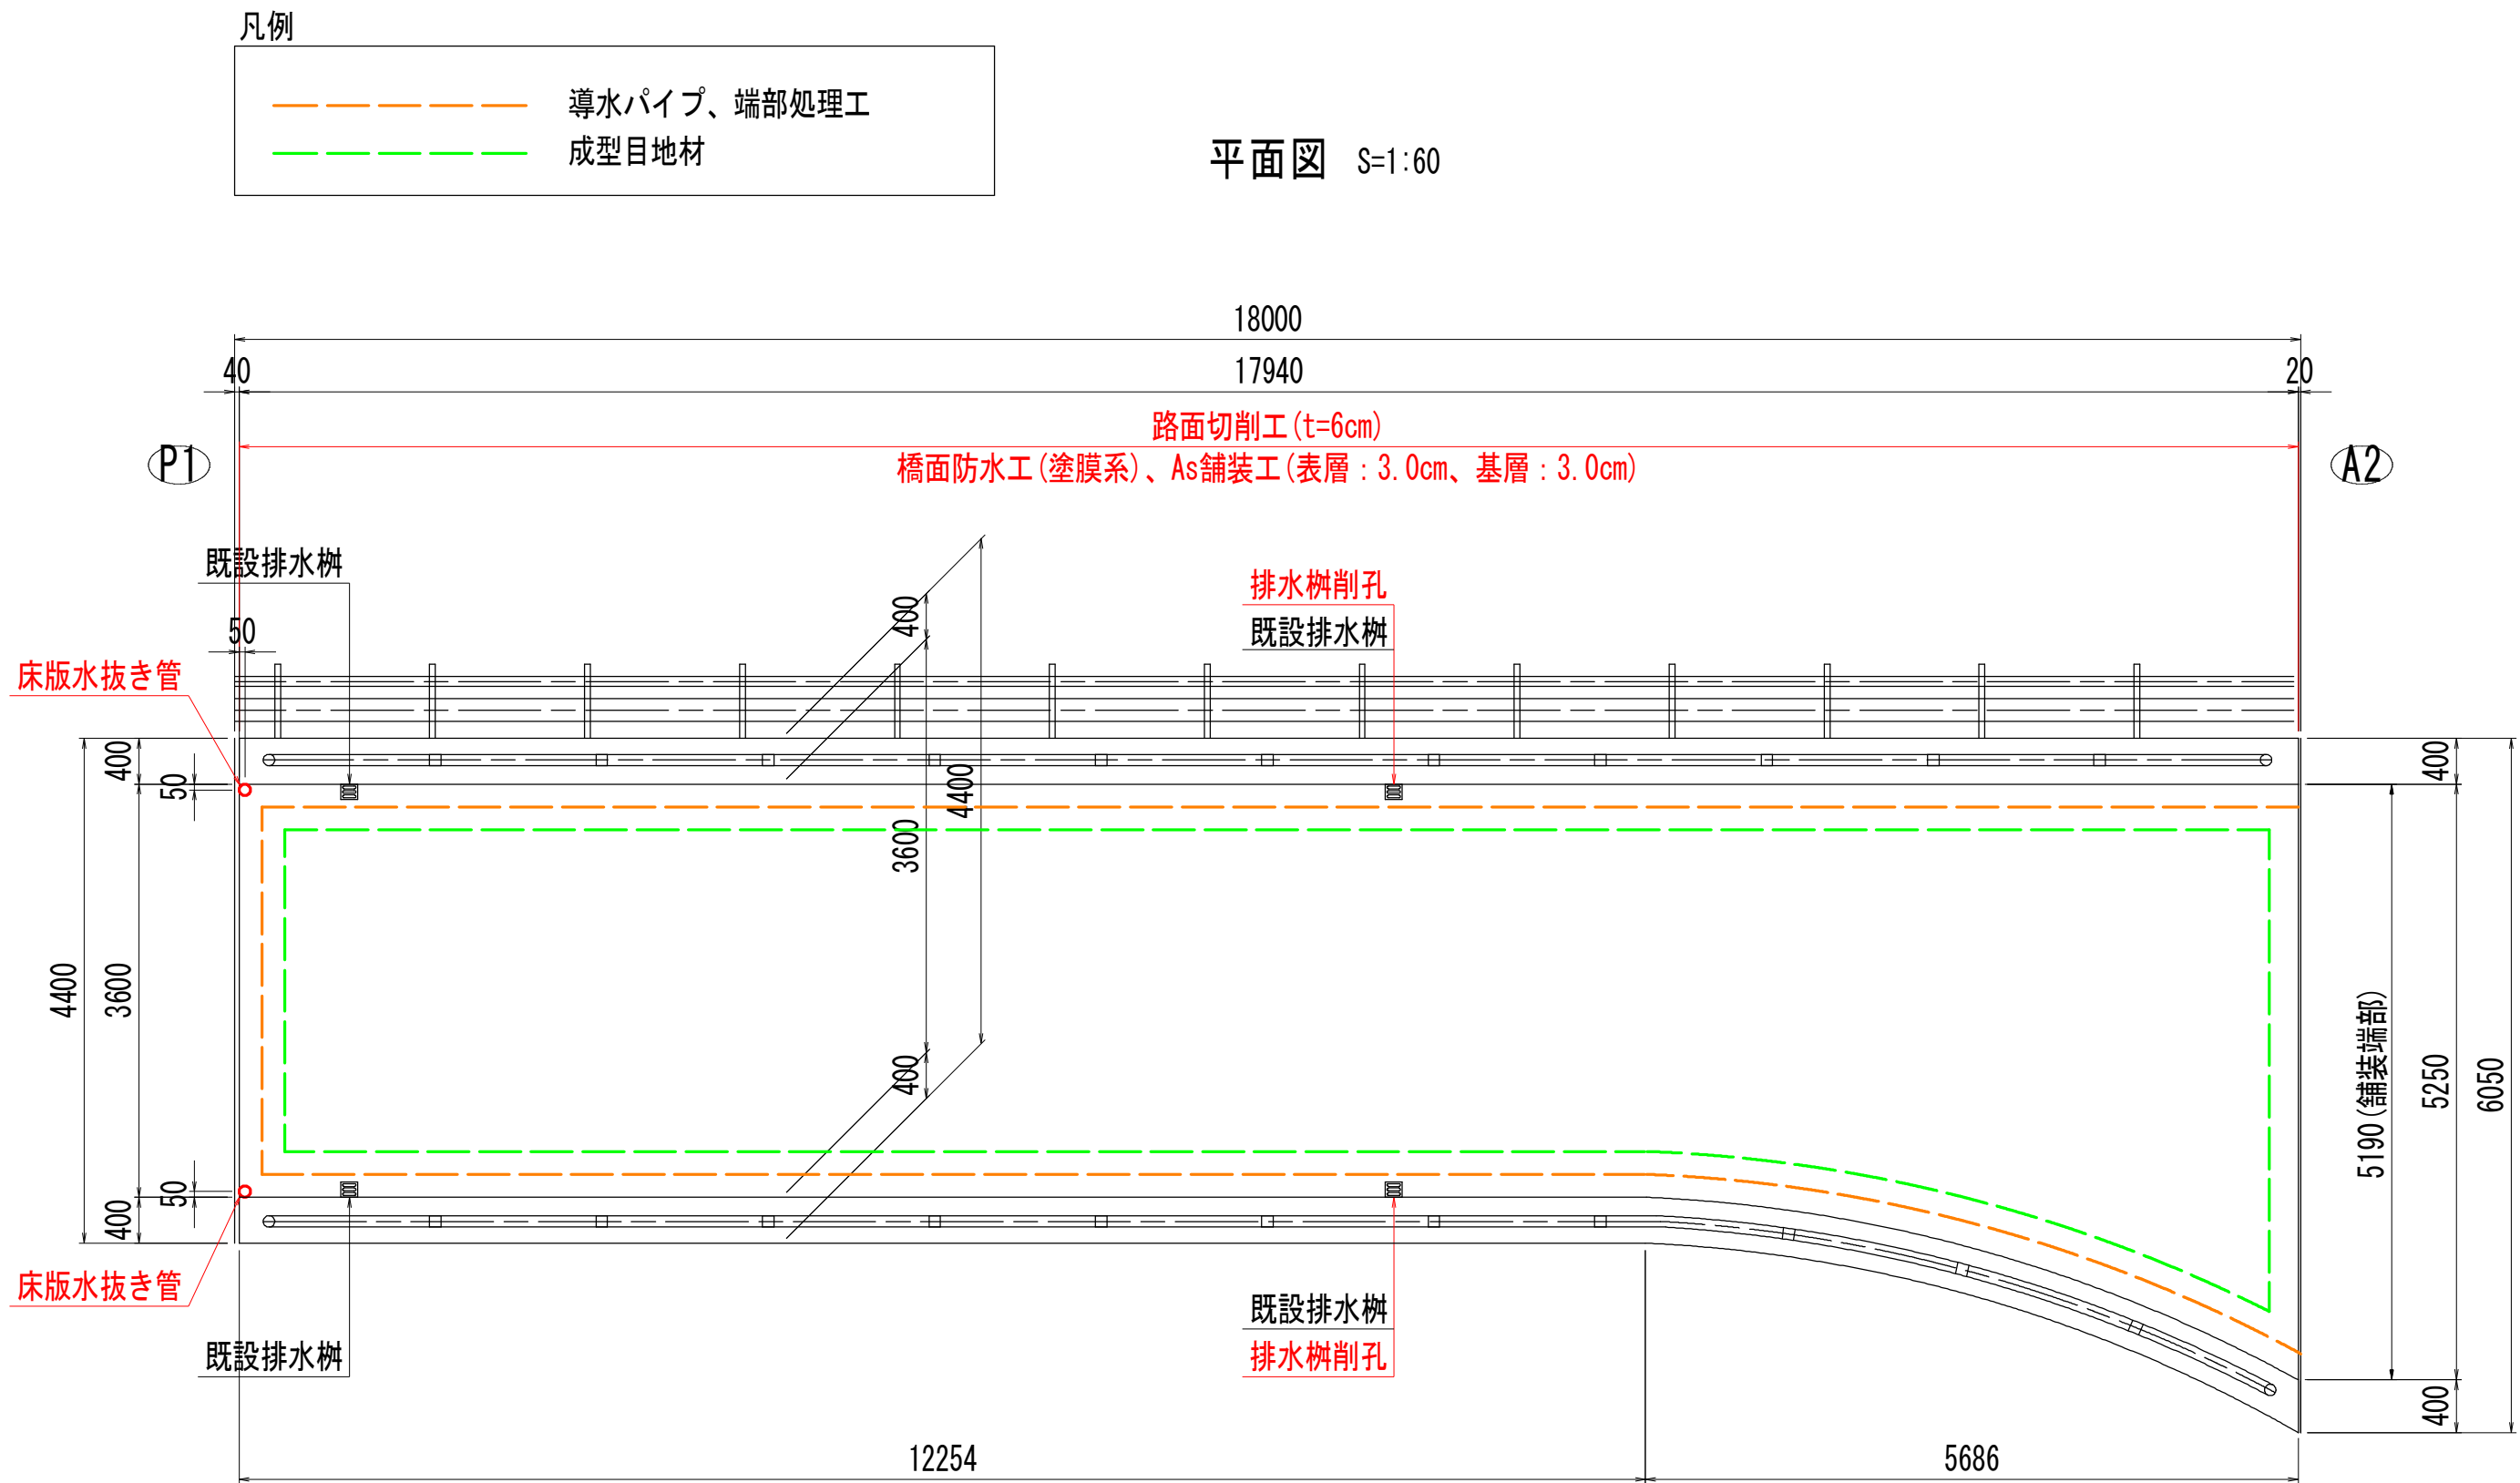


舗装工・橋面防水工 数量表


位置	路面切削工 (m2)	舗装工 (m2) (アスファルト舗装)	橋面防水工 (m2) (塗膜系)	導水パイプ (m) (φ15)	端部処理工 (m)	成型目地材 (m)	床版水抜き管	排水樹削孔
第2径間	69.10	69.10	69.10	39.76	39.76	45.01	2箇所	2箇所

注記) 第1径間の舗装に摺り付けを行うこと。


端部処理要領図 S=1:5

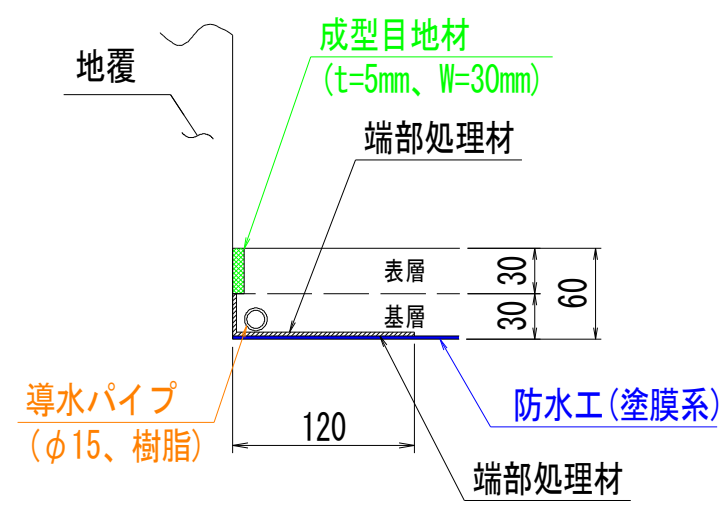


排水樹部詳細図 S=1:10

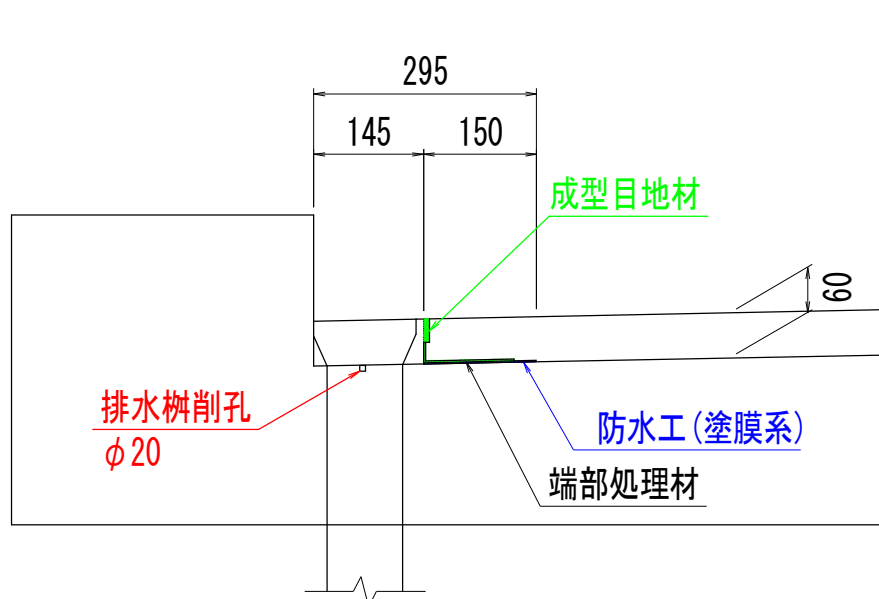


床版水抜き孔断面図 S=1:10

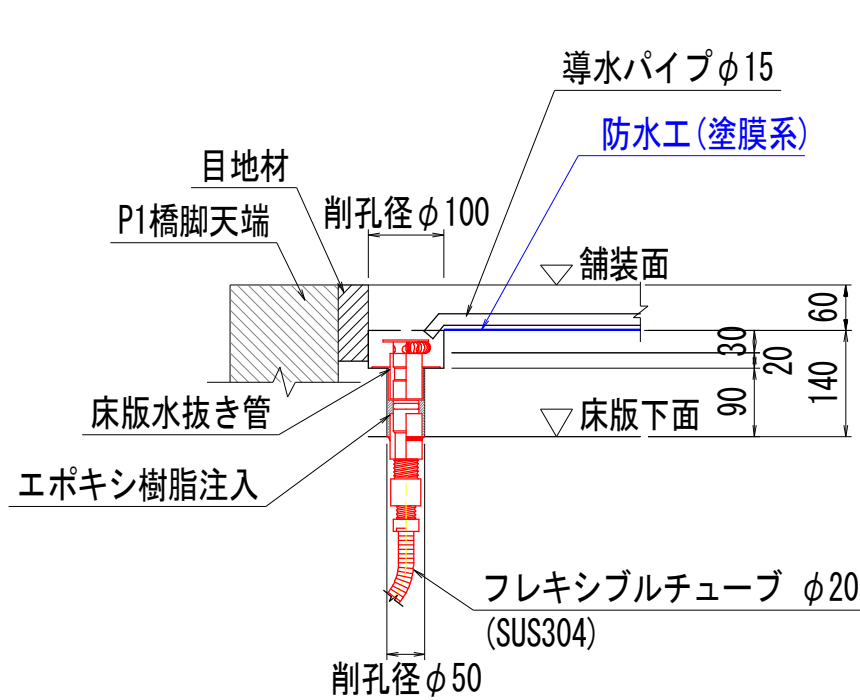


計画舗装構成

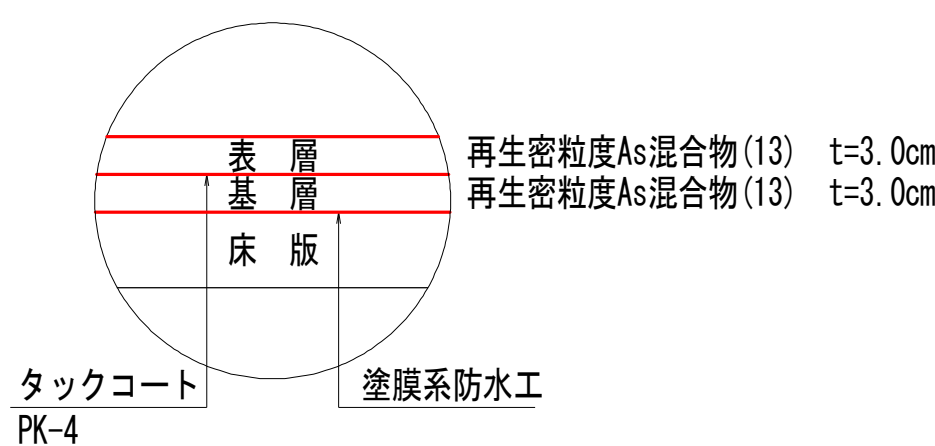

床版水抜き管詳細図 S=1:3

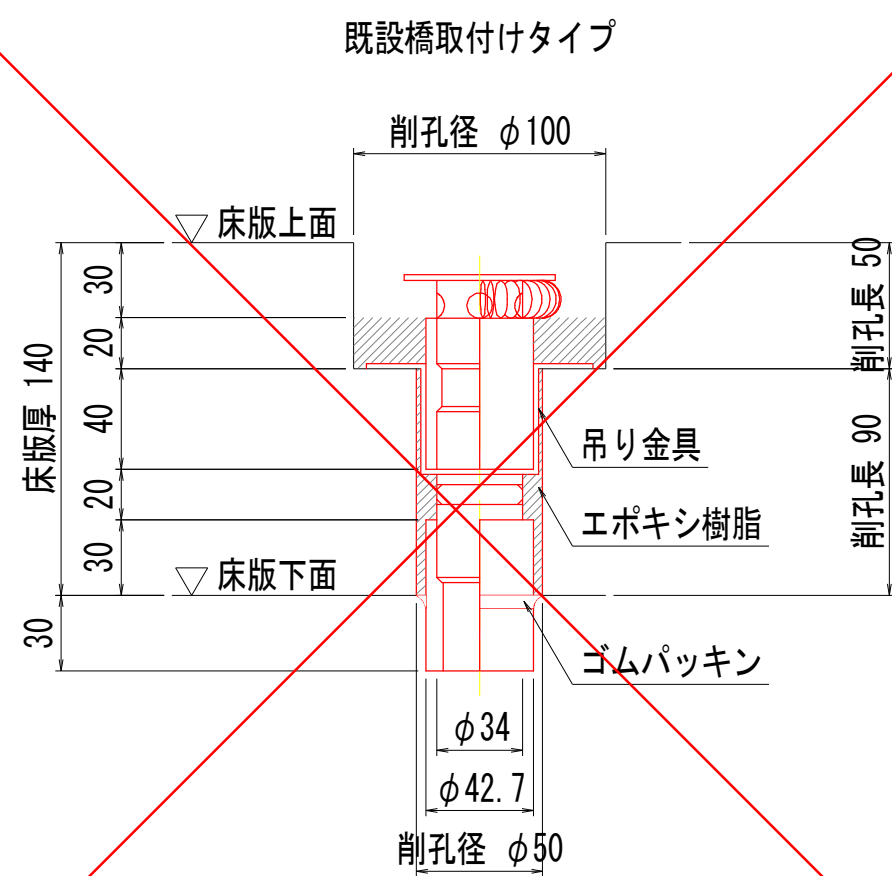

導水パイプ (SUSタイプ)

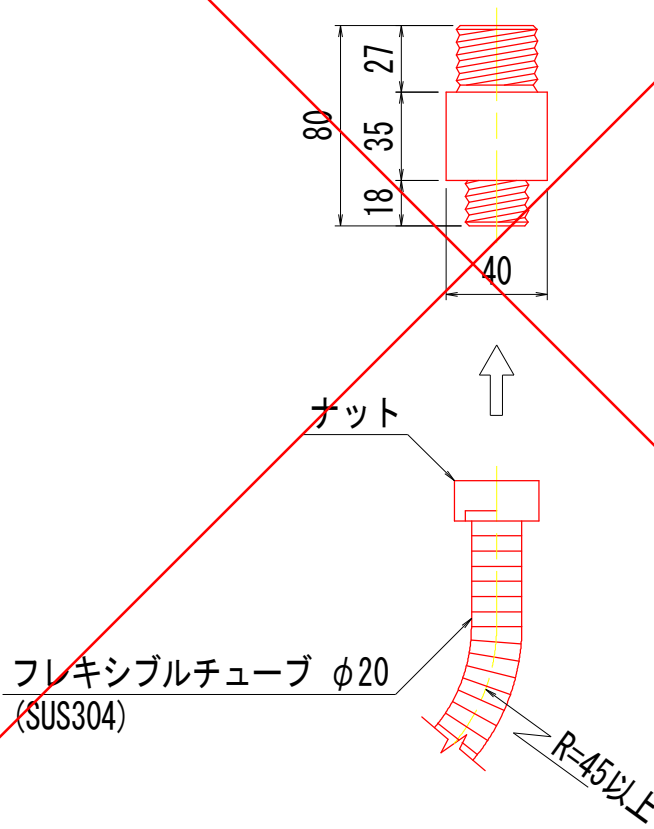

床版水抜き管材料表

材料	規格	数量	備考
床版水抜き管	標準タイプ 標0	1 個	1箇所当たり
フレキシブルチューブ	φ20 SUS304	1.6 m	ナット含む

注) 取付金具 (Uバンド) の材料費は考慮しない。

工種	規格	数量	備考
鉄筋探査	上向き、下向き	0.50 m2	50cm x 50cm x 2面
コンクリート削孔	φ100	50 mm	コアボーリングマシン
	φ50	90 mm	コアボーリングマシン
エポキシ樹脂注入	比重1.13、ロス率1.2	0.0003 kg	

注) 床版削孔時には鉄筋調査を行い、既設鉄筋を切断しないよう注意すること。

- 【留意事項】
- 伸縮装置取替工後に舗装打替工を行うこと。
 - 既設舗装の撤去は、小型切削機で行うこと。

図面番号	第 3 号	図面総数	3 葉
図名	橋面防水工計画図	縮尺	図示
名称	令和8年度 道路メンテナンス事業 新丹生谷橋 修繕工事		
施行箇所	神山村神領字東大久保		
工事種別	舗装工事		
所属年度	令和 8 年度	工事番号	
課長	設計	製図	徳島県 神山村