

平　面　図　　縮尺=1:500

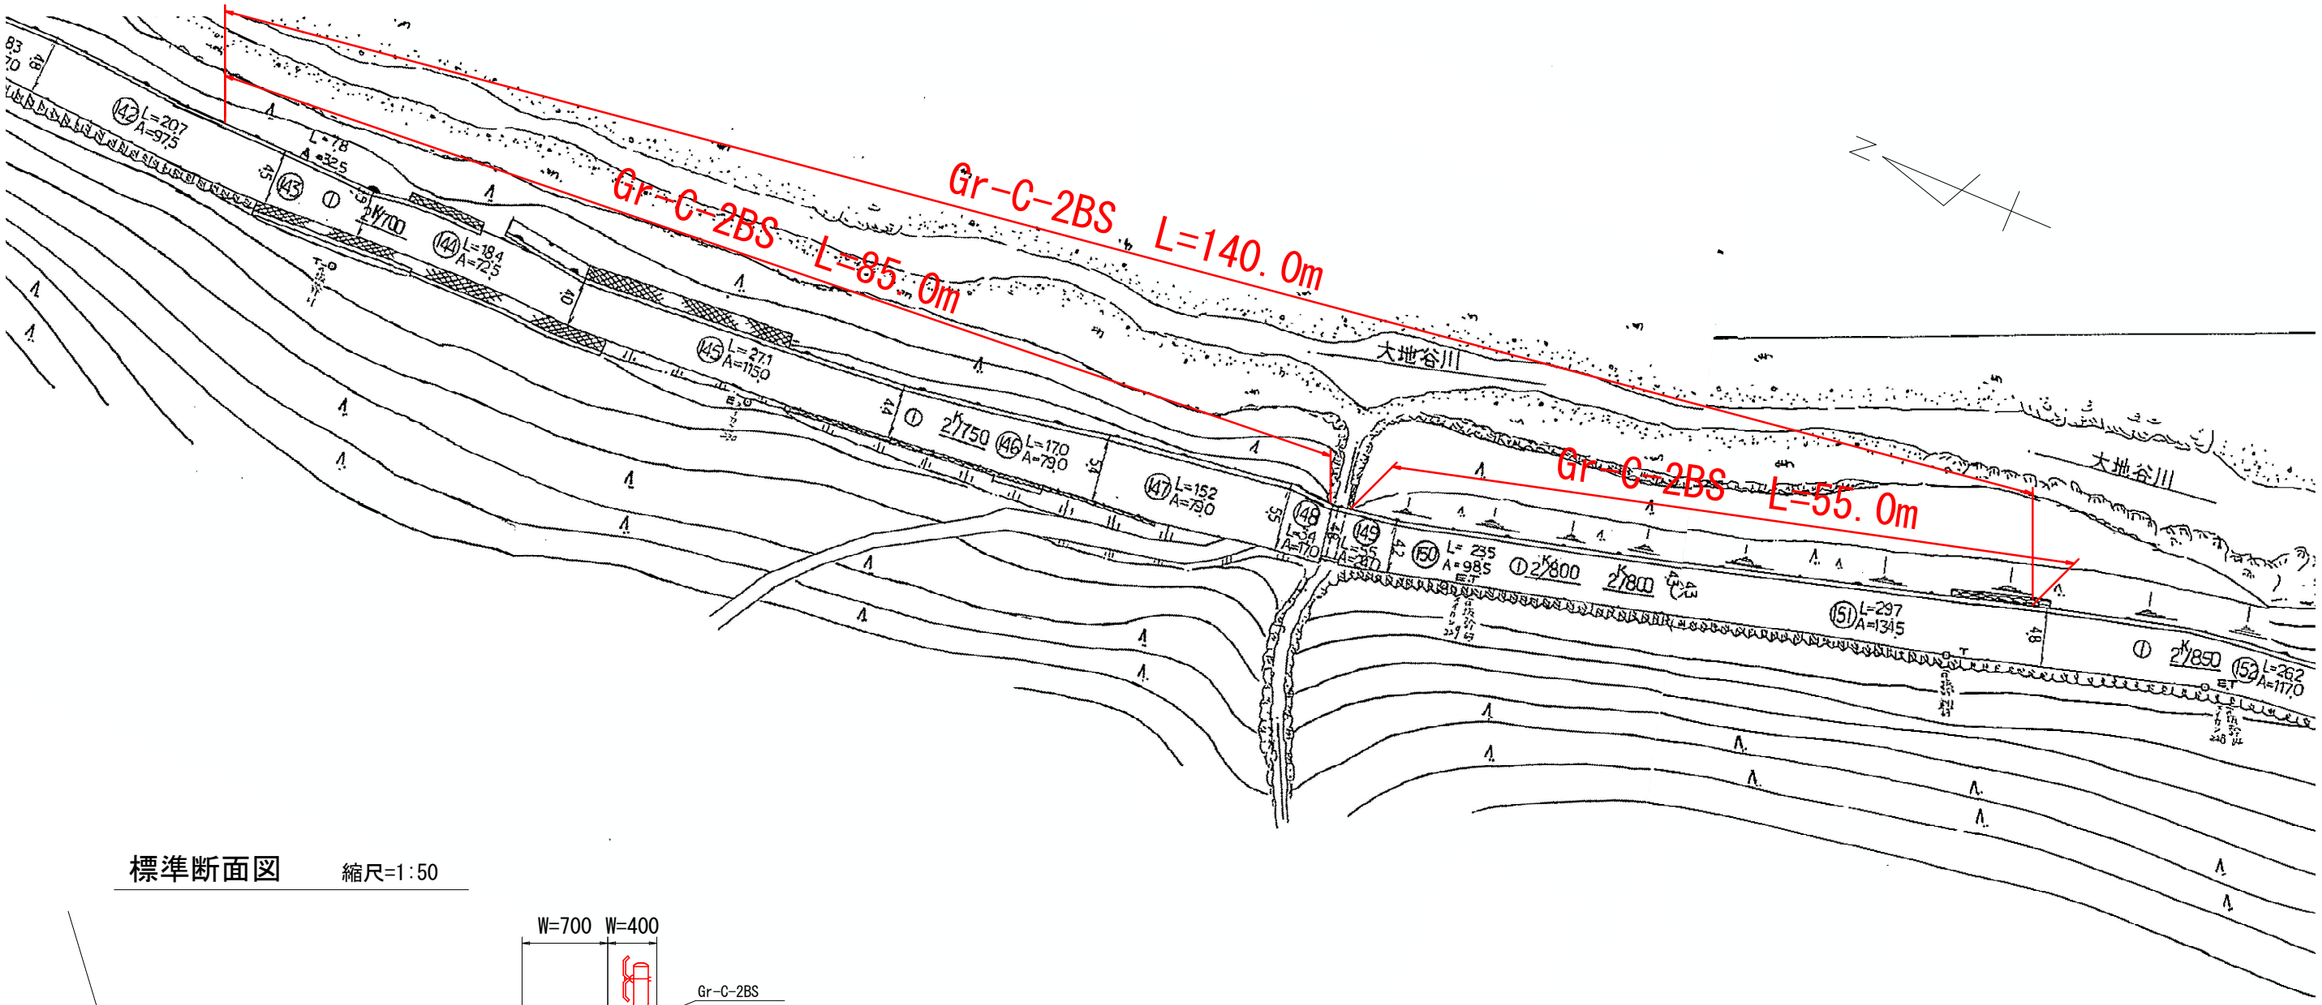

標準断面図　　縮尺=1:50

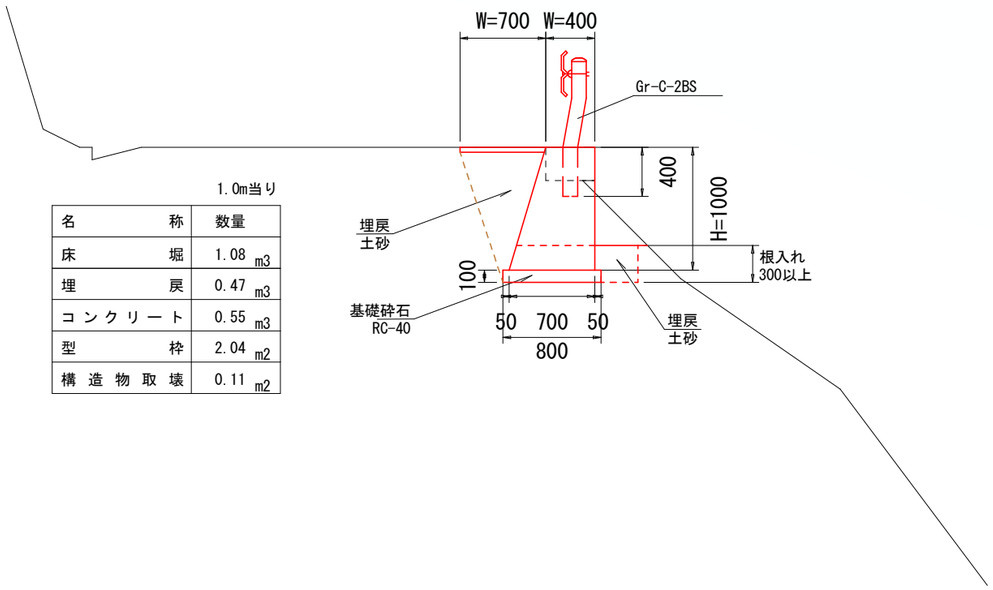

1.0m当り

名　　称	数量
床　　堀	1.08 m3
埋　　戻	0.47 m3
コンクリート	0.55 m3
型　　枠	2.04 m2
構造物取壊	0.11 m2

図面番号	第　1　号		図面総数	2　葉	
図　面	平面図・標準断面図		縮尺	図　示	
名　称	令和8年度　大地谷線　交通安全施設工事				
施工箇所	神山町阿野字大地				
工事種別	交通安全施設工事				
所属年度	令和　8　年度		工事番号		
課長		設計		製図	徳島県神山町

数　量　表

名　　称		規　　格	算　　出　　式	数　量
土　　工	床　　堀	土砂	1.08*4.5	4.9 m3
	埋　　戻	土砂	0.47*4.5	2.1 m3
	土 砂 運 搬	土砂	4.9-2.1	2.8 m3
コンクリートエ	コンクリート	σck≧18N/mm2	0.55*4.5	2.5 m3
	型　　枠	小型	2.04*4.5	9.2 m2
	基 礎 砕 石	RC-40	0.8*4.5	3.6 m2
舗　装　工	A s 舗 装	t=4cm	0.7*4.5	3.2 m2
	不 陸 整 正	補足材無	0.7*4.5	3.2 m2
ガードレール設置工	ガードレール	Gr-C-2BS	85.0+55.0	140.0 m
	削　　孔	Gr-C-2BS	((85.0+1.0)/2)+((55.0+1.0)/2)	71.0 孔
構造物撤去工	構造物取壊	Co	0.11*4.5	0.5 m3
	殻　運　搬	Co		0.5 m3
	殻　処　理	Co	0.5*2.35	1.2 t
	舗装版切断	As	0.7+0.7+4.5	5.9 m
	舗装版破砕	As	0.7*4.5	3.2 m2
	殻　運　搬	As	3.2*0.04	0.1 m3
	殻　処　理	As	0.1*2.3	0.2 t

図面番号	第　2　号	図面総数	2　葉
図　面	数量表	縮尺	図　示
名　称	令和8年度　大地谷線　交通安全施設工事		
施工箇所	神山町阿野字大地		
工事種別	交通安全施設工事		
所属年度	令和　8　年度	工事番号	

課長		設計		製図		徳島県神山町