## 路面工展開図

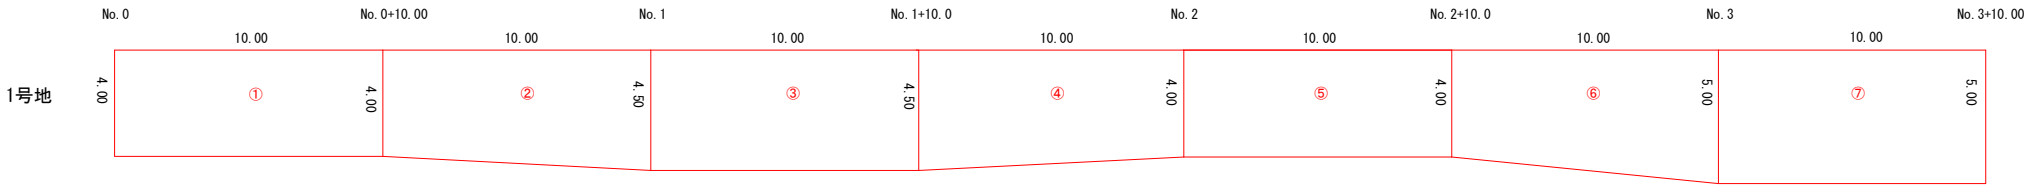


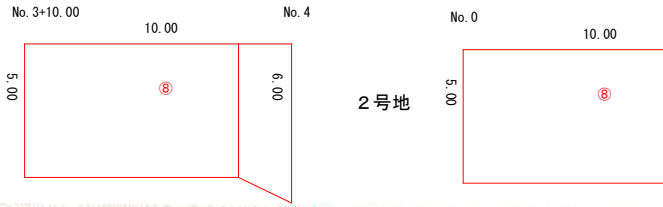


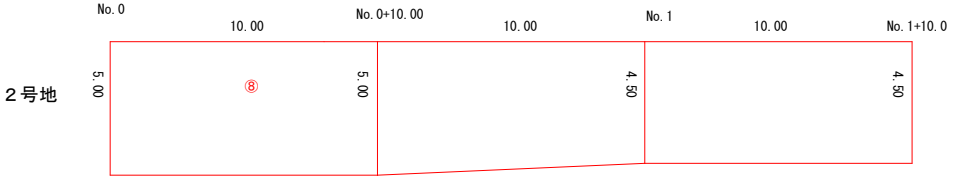


| 測点 | 横断 | 追加距離 | 面積 |
|---|---|---|---|
| No.0 | 4.00 | | |
| ＋10 | 4.00 | 10.00 | 40.00 |
| No.1 | 4.50 | 10.00 | 42.50 |
| ＋10 | 4.50 | 10.00 | 45.00 |
| No.2 | 4.00 | 10.00 | 42.50 |
| ＋10 | 4.00 | 10.00 | 40.00 |
| No.3 | 5.00 | 10.00 | 45.00 |
| ＋10 | 5.00 | 10.00 | 50.00 |
| ＋18 | 5.00 | 8.00 | 40.00 |
| No.4 | 6.00 | 2.00 | 11.00 |
| | | | 0.00 |
| | | | 0.00 |
| | | | 0.00 |
| | | | 0.00 |
| | | | 0.00 |
| | | | 0.00 |
| | | Σ＝ | 356.00 ① |

| 測点 | 横断 | 追加距離 | 面積 |
|---|---|---|---|
| No.0 | 5.00 | | |
| ＋10 | 5.00 | 10.00 | 50.00 |
| No.1 | 4.50 | 10.00 | 47.50 |
| ＋10 | 4.50 | 10.00 | 45.00 |
| | | | |
| | | | |
| | | | |
| | | | |
| | | | |
| | | | |
| | | | |
| | | | |
| | | | |
| | | | |
| | | Σ＝ | 142.50 ② |

路面工　498.50 ①＋②

## スペーサー配置図

S=1/40

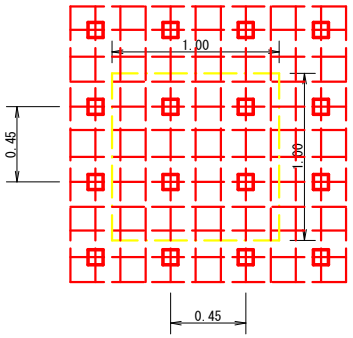


スペーサーは、１m2に４個以上設置

土工数量

| 項　目 | 算　式 | 数　量 | 単位 |
|---|---|---|---|
| 掘　削 | | 81.00 | m3 |
| 土砂等運搬 | 498.50-22.0 | 72.90 | m3 |
| 不陸整正 | | 498.50 | m2 |

コンクリート路面工数量

| 項　目 | 算　式 | 数　量 | 単位 |
|---|---|---|---|
| コンクリート路面工 | | 498.50 | m2 |
| 溶接金網 | 498.50-22.0 | 454.50 | m2 |
| 均し基礎型枠 | | 43.20 | m2 |
| 目 地 材 | | 7.80 | m2 |

## コンクリート路面工（t=15cm）標準断面図

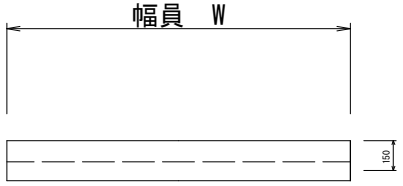


溶接金網 φ6 150*150

コンクリート舗装　t=110

## 溶接金網（φ6.0×150×150）配置図

S=1/200

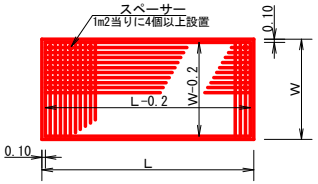


## 伸縮目材配置図

S=1/20

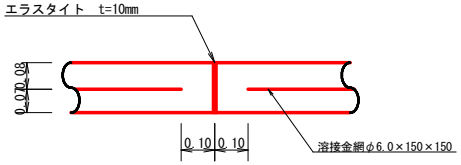


注：スペーサーは、１m2に４個以上設置
目地は、５～１０mに１箇所施工

溶接金網(控除計算)

| | | | | |
|---|---|---|---|---|
| 端部(左)控除 | 110.0 m | × 0.10 | ＝ | 11.0 m2 |
| 端部(右)控除 | 110.0 m | × 0.10 | ＝ | 11.0 m2 |
| 控除合計 | | | | 22.0 m2 |

| | | | |
|---|---|---|---|
| 路線名 | 神通線 | 事業名 | 町単林道事業 |
| 林道区分 | 森林管理道 | 級別区分 | 3 級　設計速度　20 KM/ |
| 年　度 | 令和　6　年度 | 施工主体 | 徳 島 県 |
| 名　称 | 展開図（コンクリート路面工）　1　葉中　1 番 | | |
| 施工地 | 徳 島 県　名 西 郡　神 山 町 | | |
| 縮　尺 | 1／200 | 図面番号 | 2 － 2 |
| 審査者 | | 設計者 | |
| 測　点 | | | |