


横断図

SC=1:100

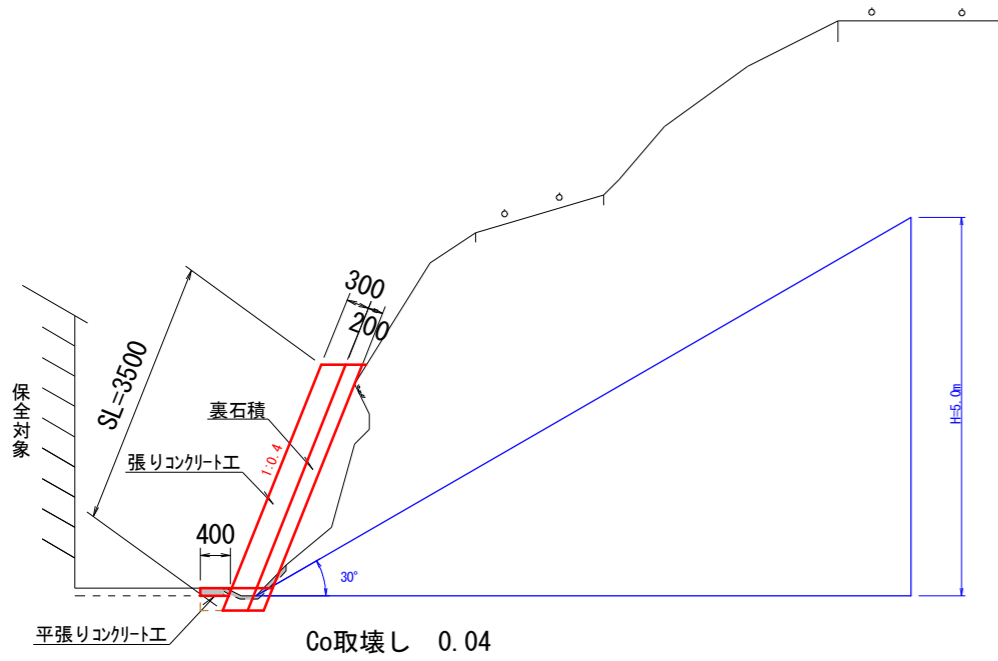

展開図

SC=1:100



数量表

種別	細別	計算式	数量
土工	人力掘削		1.0 m ³
	人力床掘		4.0 m ³
	人力埋戻		5.0 m ³
	構造物とりこわし	0.04*19.0	0.8 m ³
	舗装版切断		19.0 m
張りコンクリート	コンクリート	3.50*0.30*19.0	20.0 m ³
	型枠	3.5*19.0	66.5 m ²
	裏石積	型枠面積の1/2を計上	33.3 m ²
	足場工	3.5*19.0	66.5 掛m ²
	平張りコンクリート	0.40*0.10*19.0	0.8 m ³
仮設工	敷鉄板設置・撤去	0.914*1.829*6	10.0 m ²

図面番号	第 1 号	図面総数	1 葉
図 面	展開図・横断図・数量表		縮尺 図示
名 称	令和5年度（繰越） 県単独急傾斜地崩壊対策事業（藤本 忠宏宅裏）		
施行箇所	神山町鬼籠野字猪ノ頭		
工事種別			
所属年度	令和 5 年度	工事番号	
課長	設計	製図	徳島県神山町