



平面図 ① S=1/500

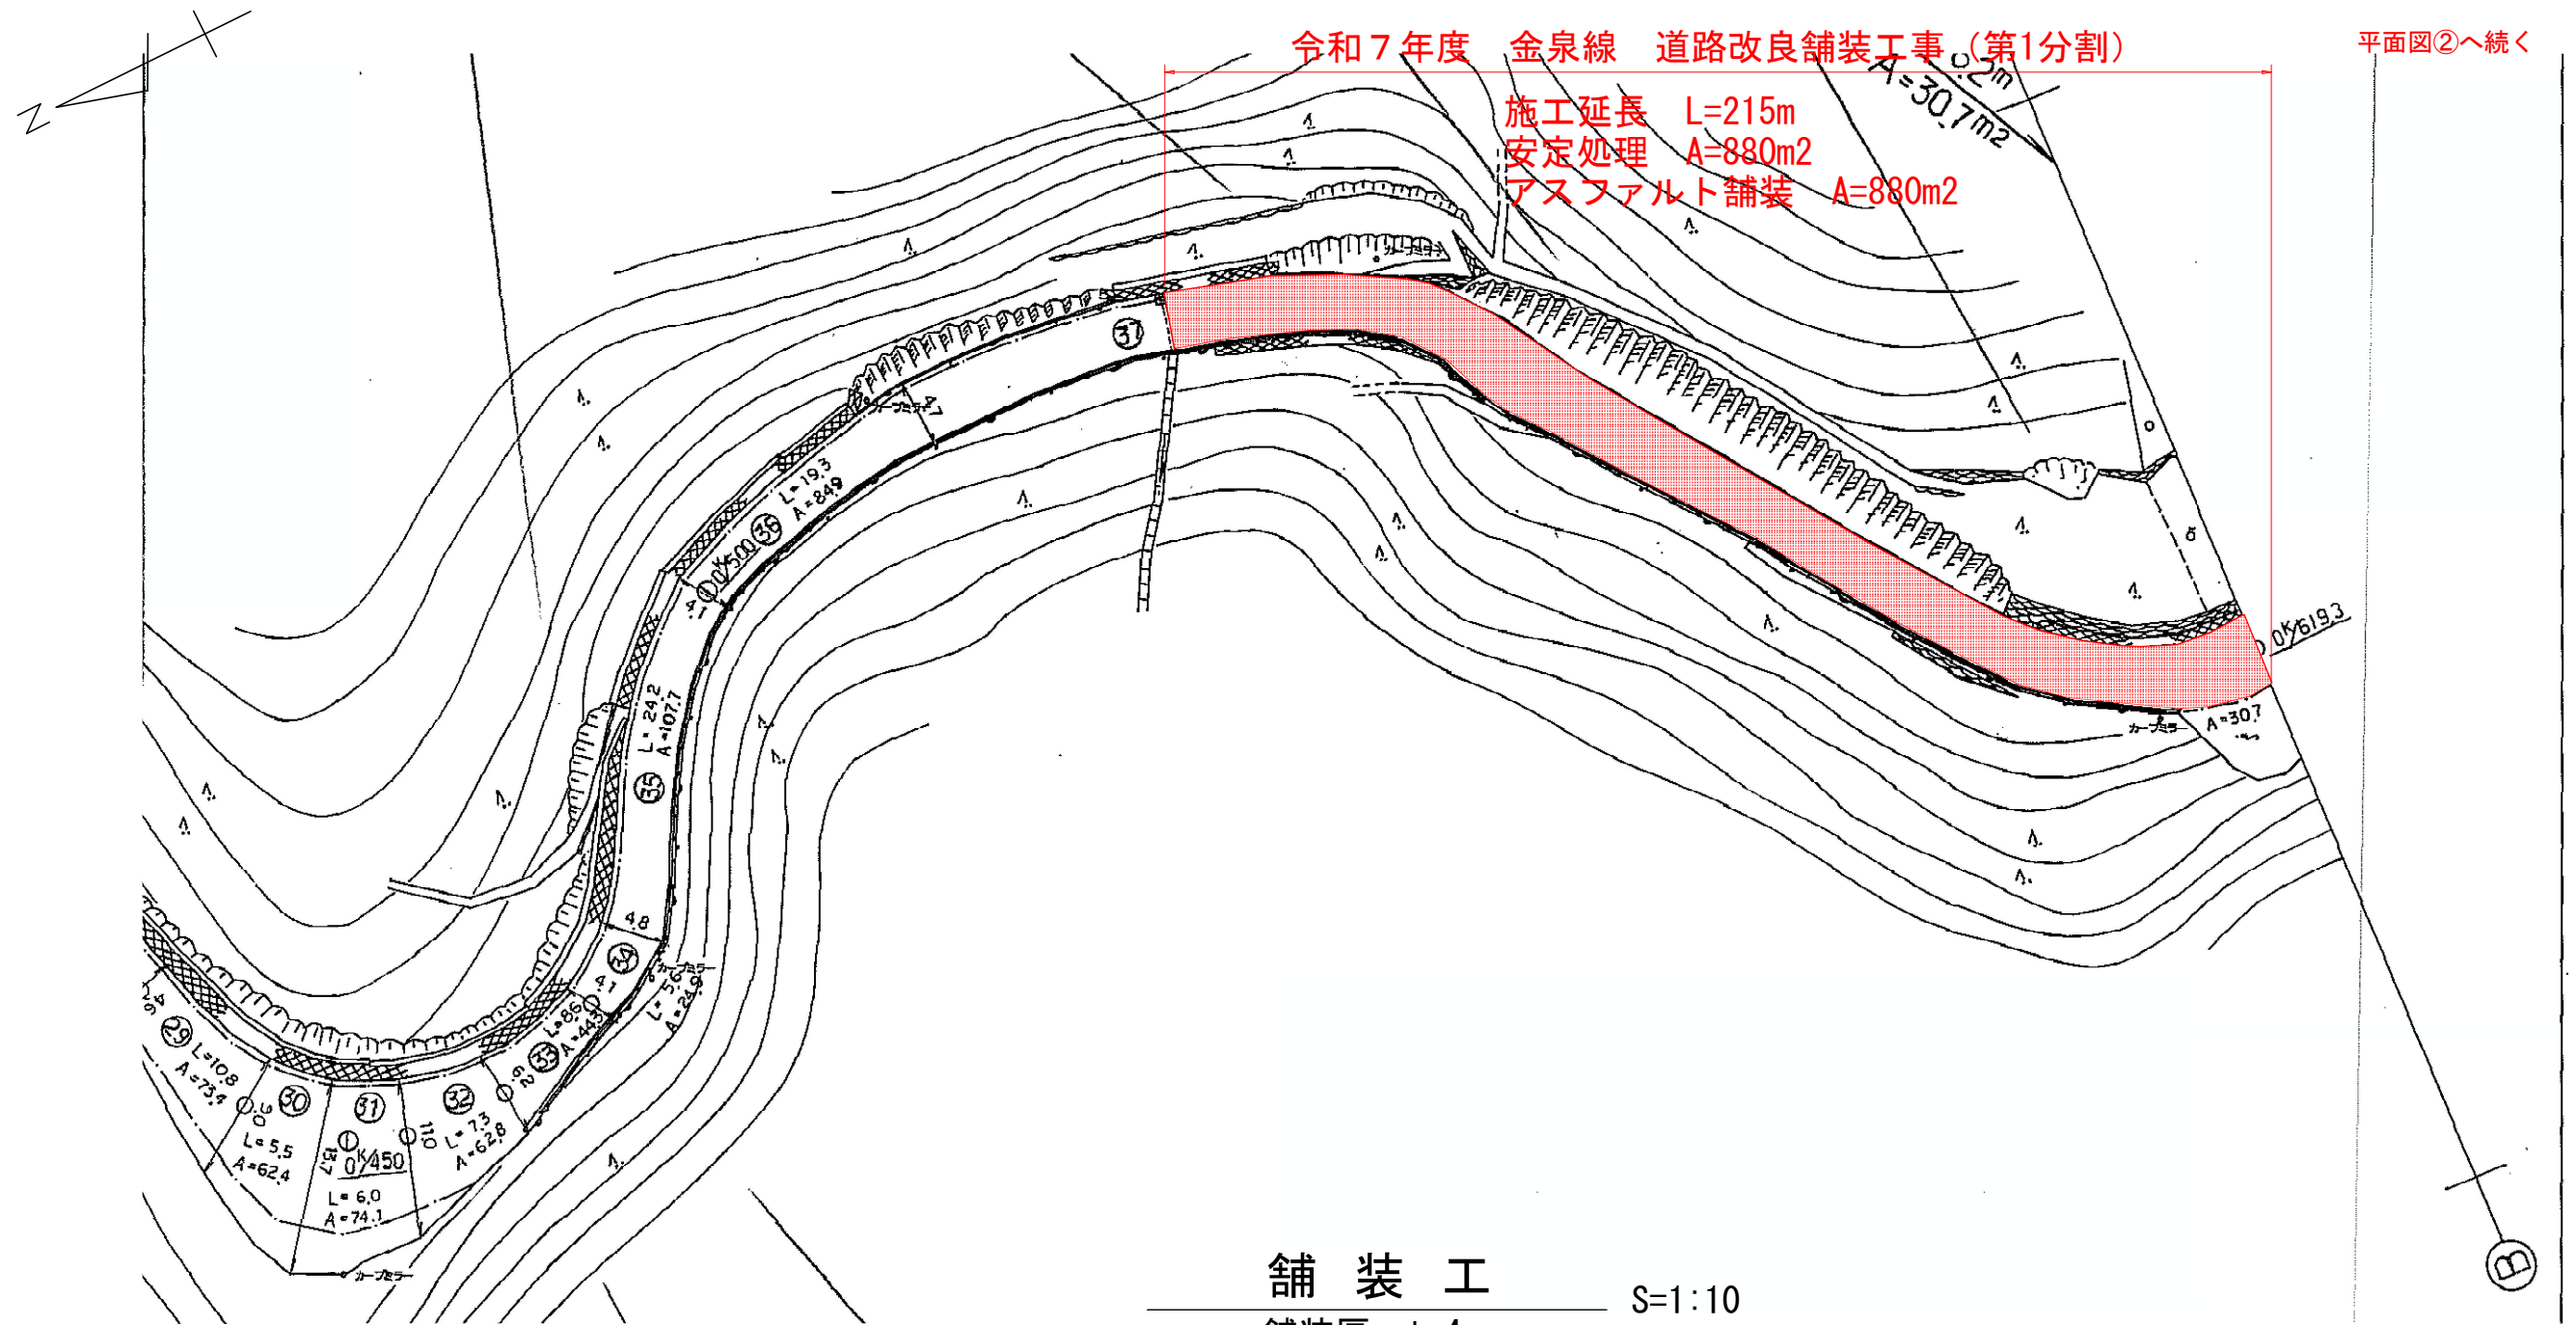

平面図 ② S=1/500

平面図①へ続く

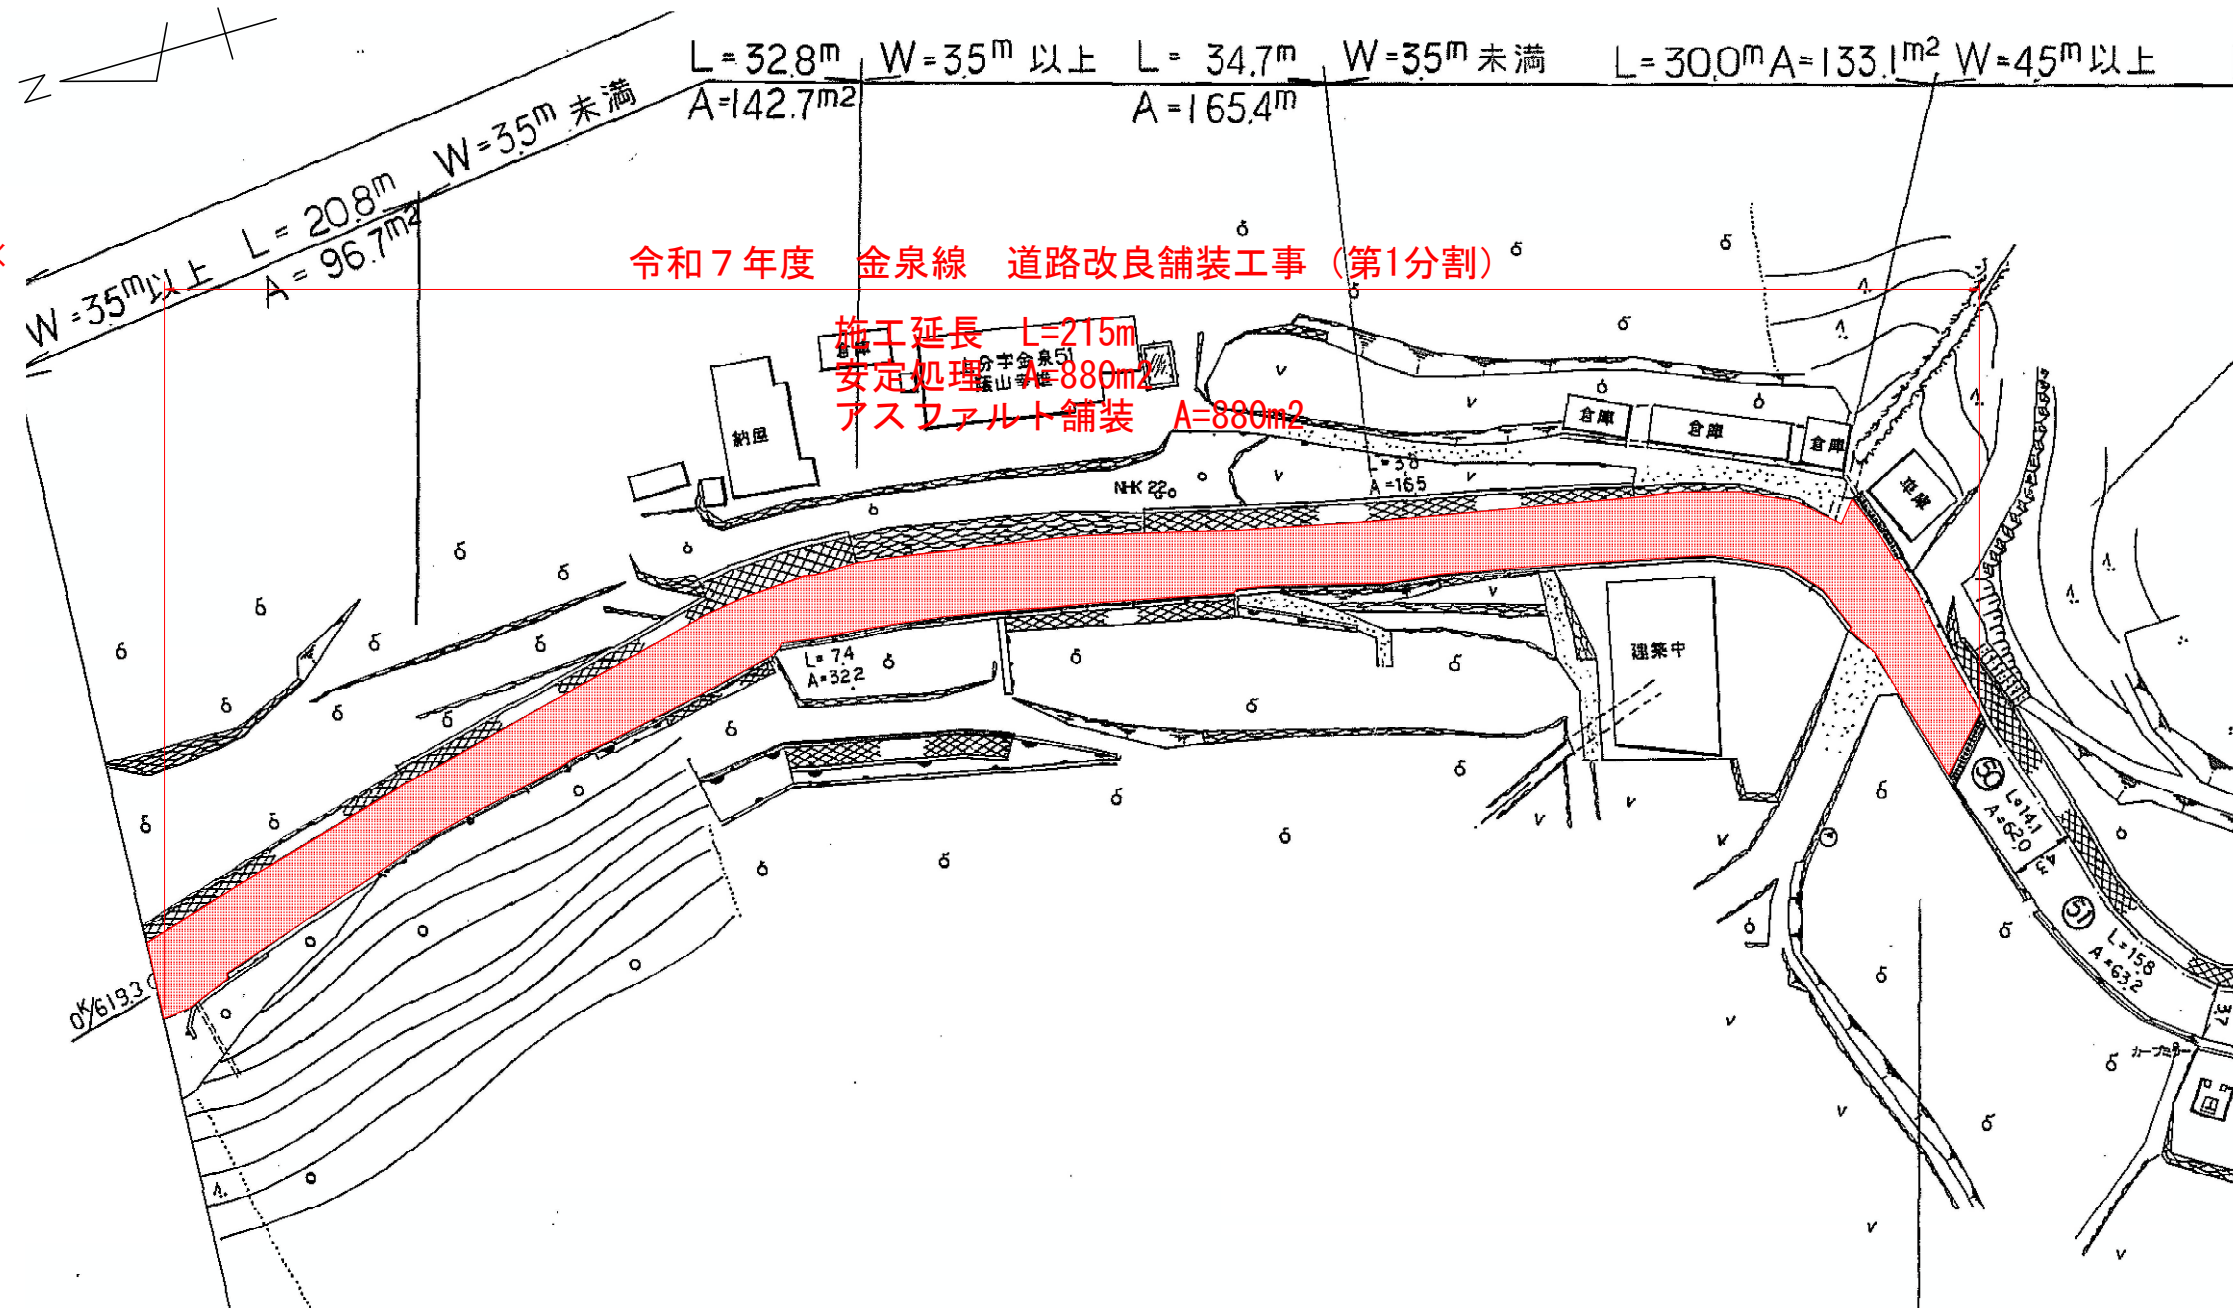

図面番号	第 2 号	図面総数	2 葉
図 面	平面図②	縮 尺	図 示
名 称	令和7年度 金泉線 道路改良舗装工事 (第1分割)		
施工箇所	神山町上分字金泉		
工事種別	道路改良舗装工事		
所属年度	令和 7 年度	工事番号	
課長	設計	製図	徳島県神山町