



平面図
大地谷線 S=1/500

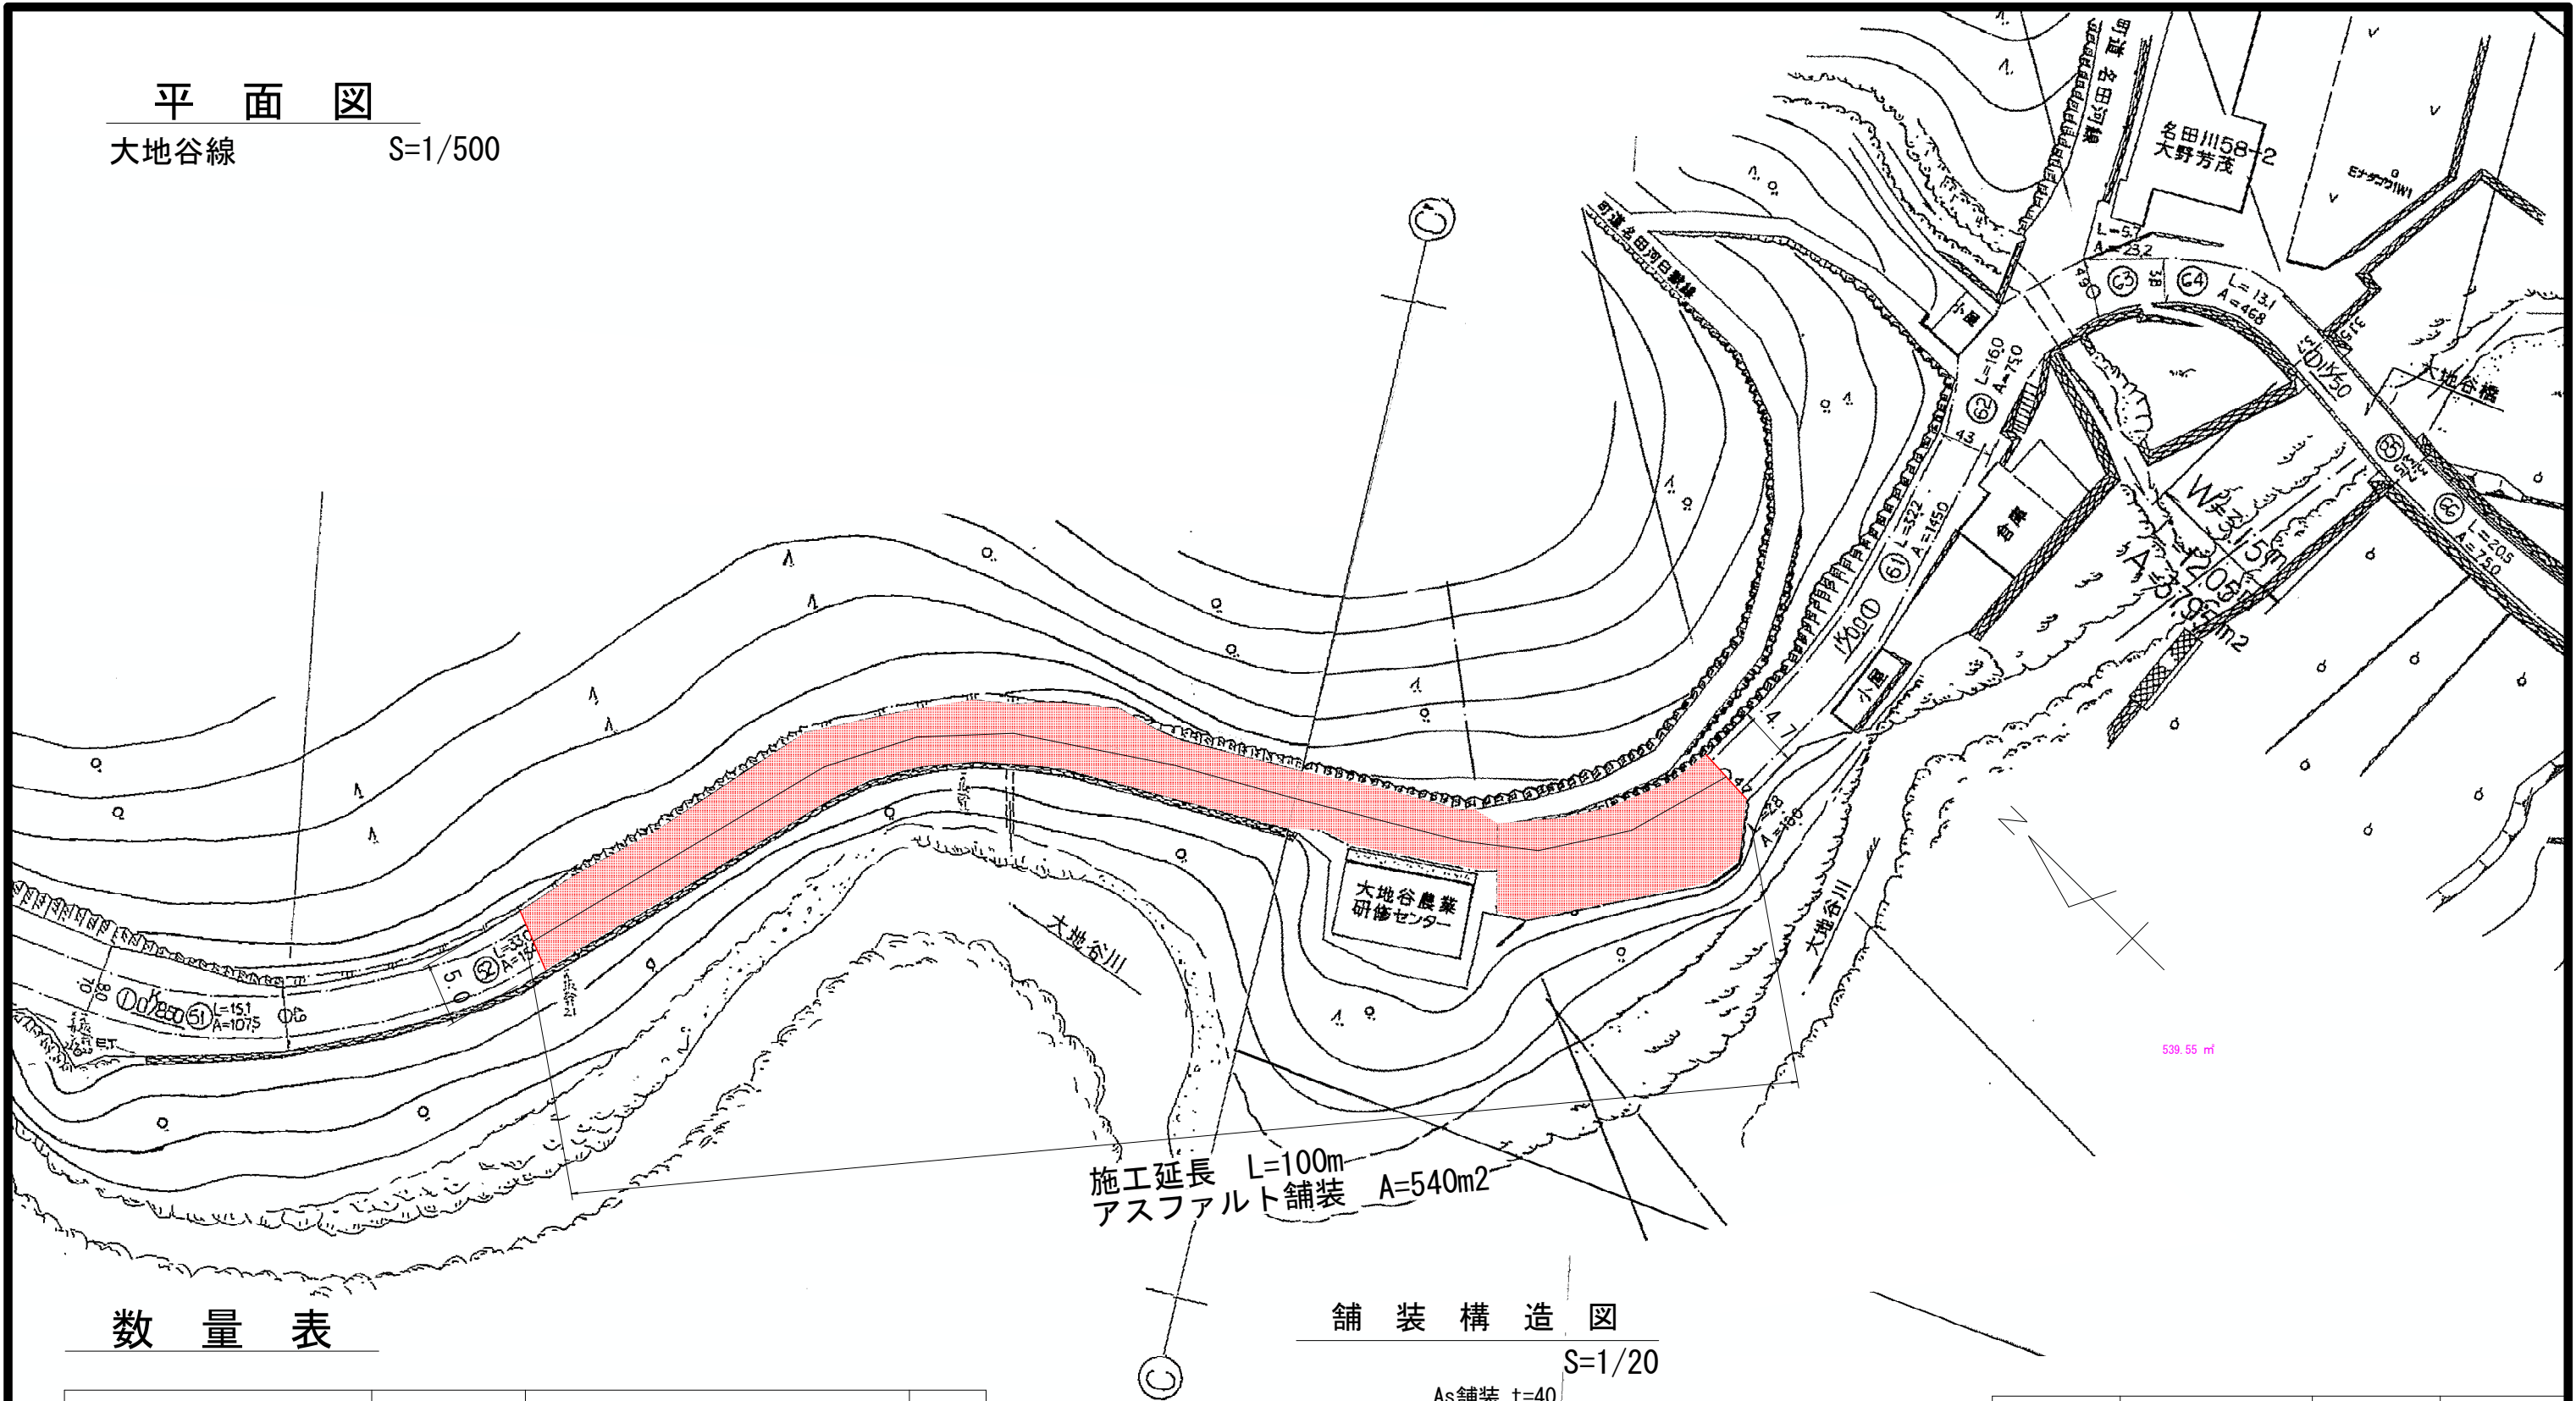

数量表

名 称		規 格	算 出 式	数 量
舗 装 工	アスファルト舗装	t = 40	CAD求積による	540.0 m ²
	安 定 処 理			540.0 m ²
構造物取壊工	舗装版切断	As、t = 40	5.0 + 4.7	9.7 m
	舗装版取壊	As、t = 40		540.0 m ²
	殻 運 搬	As	30.0 * 0.04	21.6 m ³
	殻 処 理	As	3.0 * 2.35	49.7 t

舗装構造図

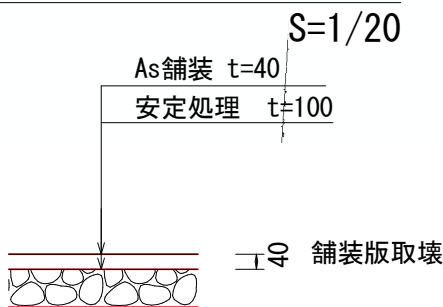

図面番号	第 1 号	図面総数	1 葉
図 面	平面図 数量表、舗装構造図		縮 尺 図 示
名 称	令和7年度 大地谷線 道路改良舗装工事		
施工箇所	名西郡神山町阿野字名田河		
工事種別	改良工事		
所属年度	令和 7 年度	工事番号	
課長	設計	製図	徳島県神山町