
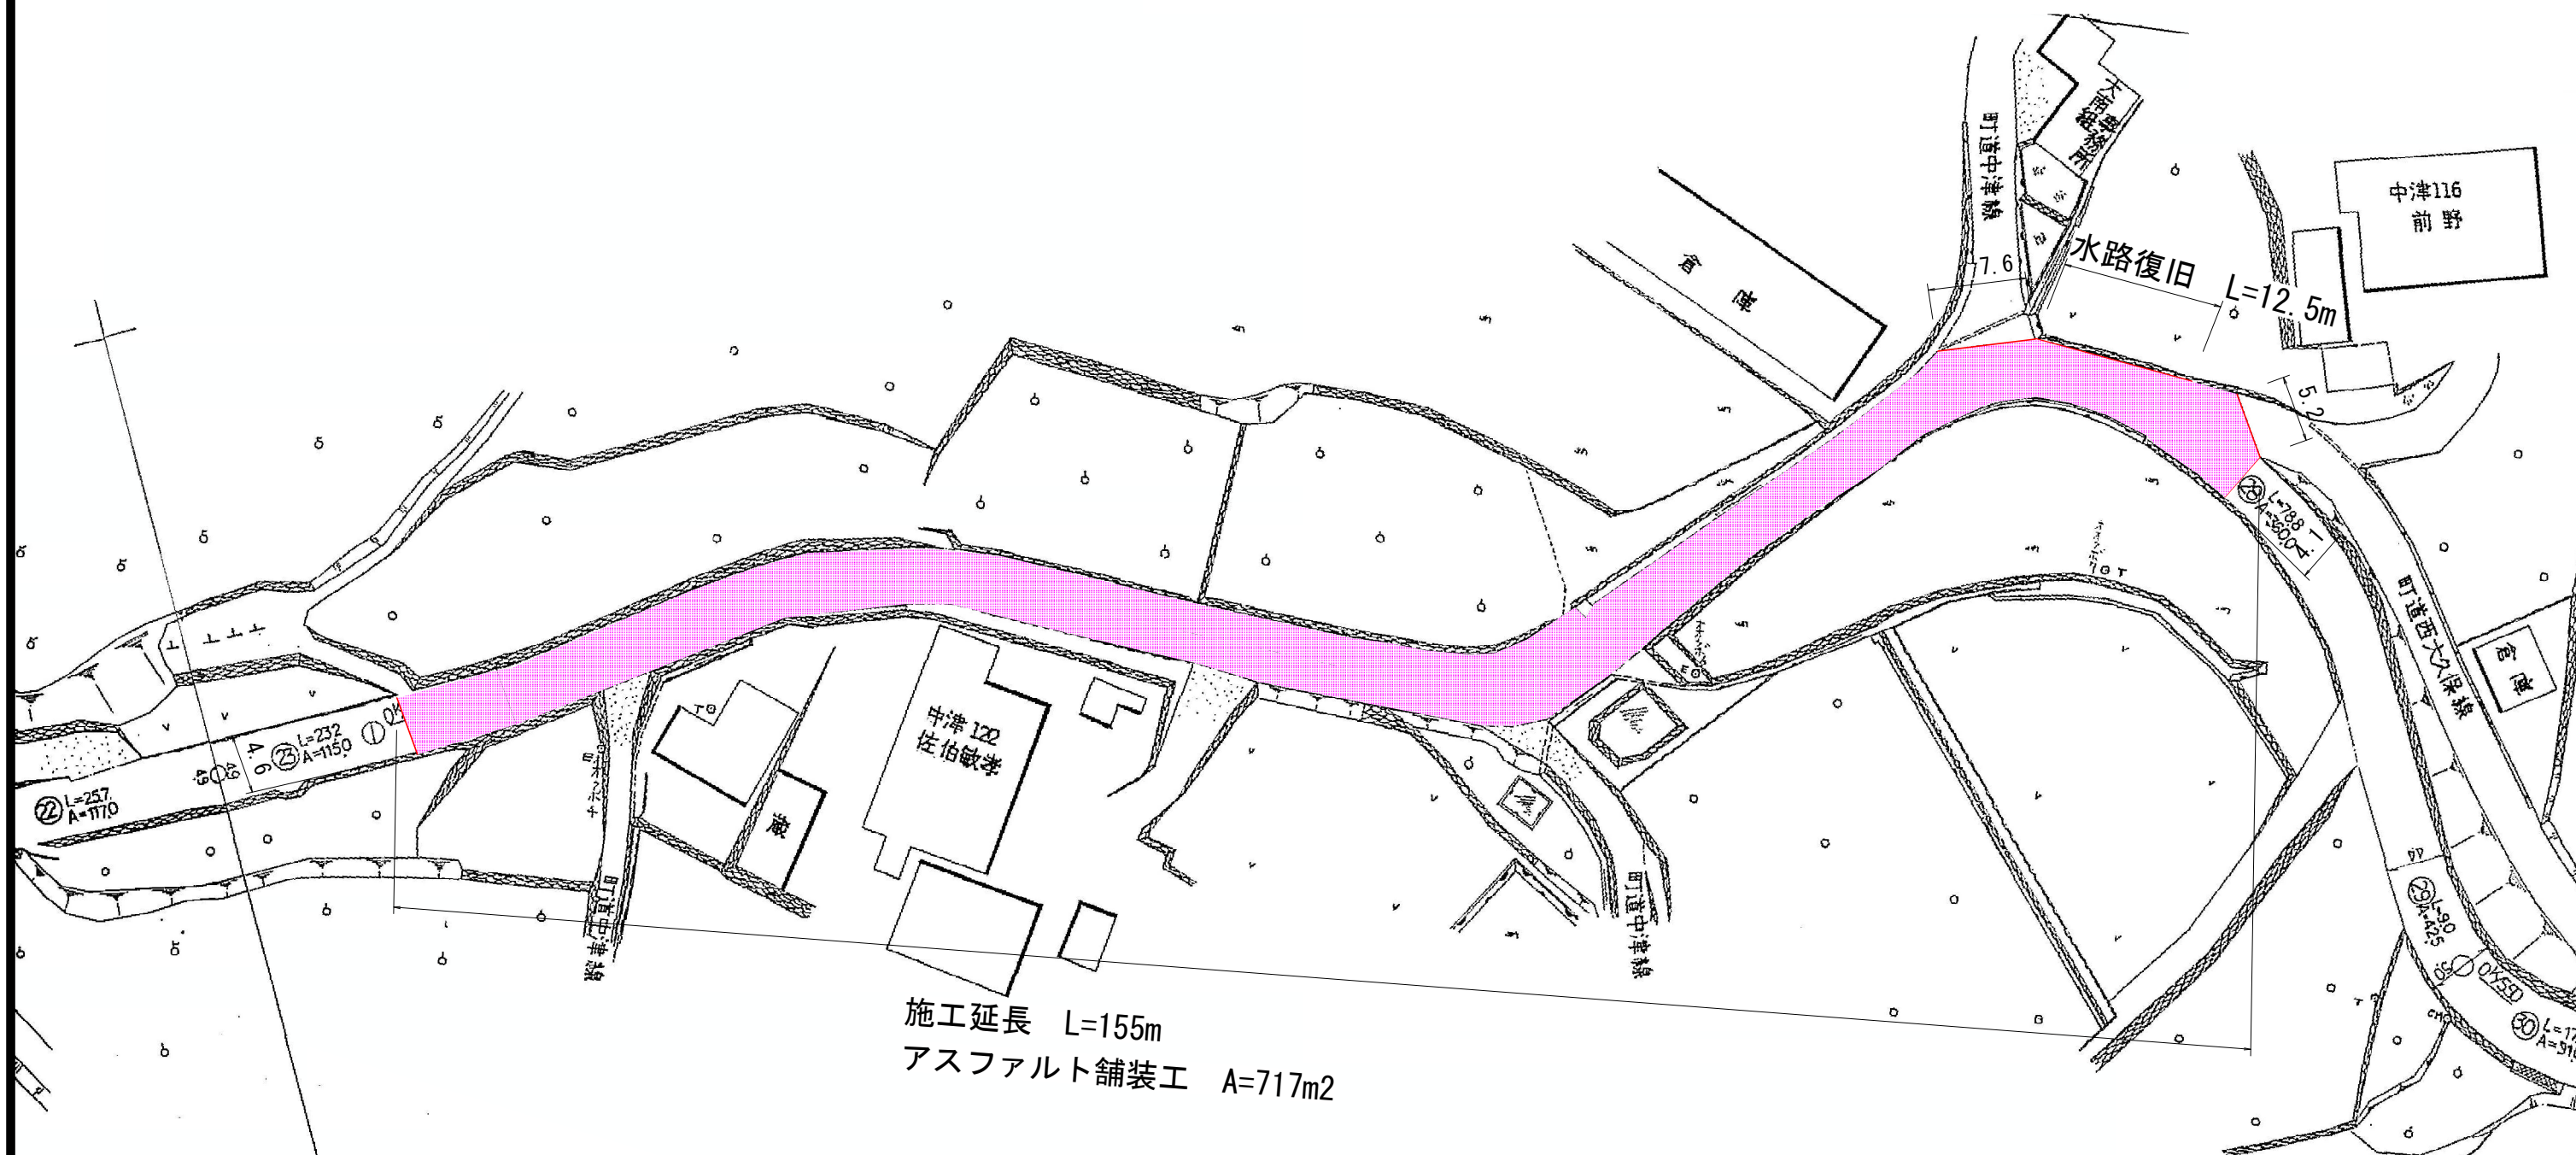


平面図
大久保線 S=1/500

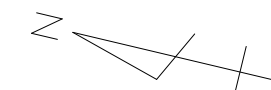


施工延長 L=155m
アスファルト舗装工 A=717m²

図面番号	第 1 号	図面総数	2 葉
図 面	平面図	縮 尺	図 示
名 称	令和7年度 大久保線 道路改良舗装工事		
施工箇所	名西郡神山町神領字中津		
工事種別	道路改良舗装工事		
所属年度	令和 7 年度	工事番号	
課長	設計	製図	徳島県神山町

構 造 図

S=1/20

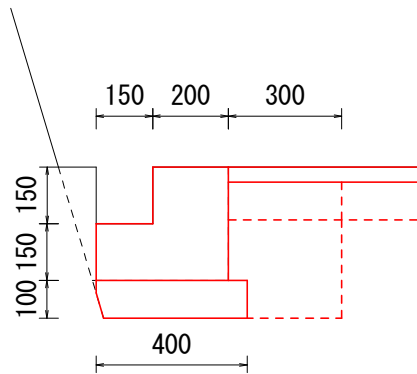

1.0m当り


名	称	数量
床	掘	0.14 m ³
埋	戻	0.10 m ³

1.0m当り

名	称	数量
コ	ン	ク
リ	ー	ト
0.08		m ³
型		枠
0.60		m ²
基		礎
0.40		m ²
砕		石

舗 装 構 造 図

S=1/20

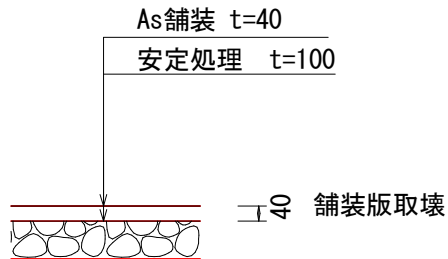

数 量 表

名 称		規 格	算 出 式	数 量
土 工	床 掘	土 砂	0.14 * 12.5	1.8 m ³
	埋 戻	土 砂	0.10 * 12.5	1.3 m ³
	残 土 処 理	土 砂	1.8 - 1.3 / 0.9	0.4 m ³
排水構造物工	コ	ン	ク	
	リ	ー	ト	
	0.08		m ³	
舗 装 工	型 枠	小 型 構 造 物	0.60 * 12.5	7.5 m ²
	基 礎 砕 石	t = 100	0.40 * 12.5	5.0 m ²
	ア	ス	フ	
舗 装 工	ア	ス	フ	
	舗	装		
	717.0		m ²	
構 造 物 取 壊 工	安 定 処 理			717.0 m ²
	舗 装 版 切 断	A s 、 t = 4 0	4.6+7.6+5.2+4.1	21.5 m
	舗 装 版 取 壊	A s 、 t = 4 0		717.0 m ²
構 造 物 取 壊 工	構 造 物 取 壊	C o	0.08 * 12.5	1.0 m ³
	殻 運 搬	A s	717.0*0.04	28.6 m ³
	殻 運 搬	C o		1.0 m ³
構 造 物 取 壊 工	殻 処 理	A s	28.6*2.3	65.8 t
	殻 処 理	C o	1.0*2.35	2.4 t

図面番号		第 2 号		図面総数		2 葉	
図 面						縮 尺	図 示
名 称		令和7年度 大久保線 道路改良舗装工事					
施工箇所		名西郡神山町神領字中津					
工事種別		道路改良舗装工事					
所属年度		令和 7 年度		工事番号			
課 長		設 計		製 図		徳島県神山町	