
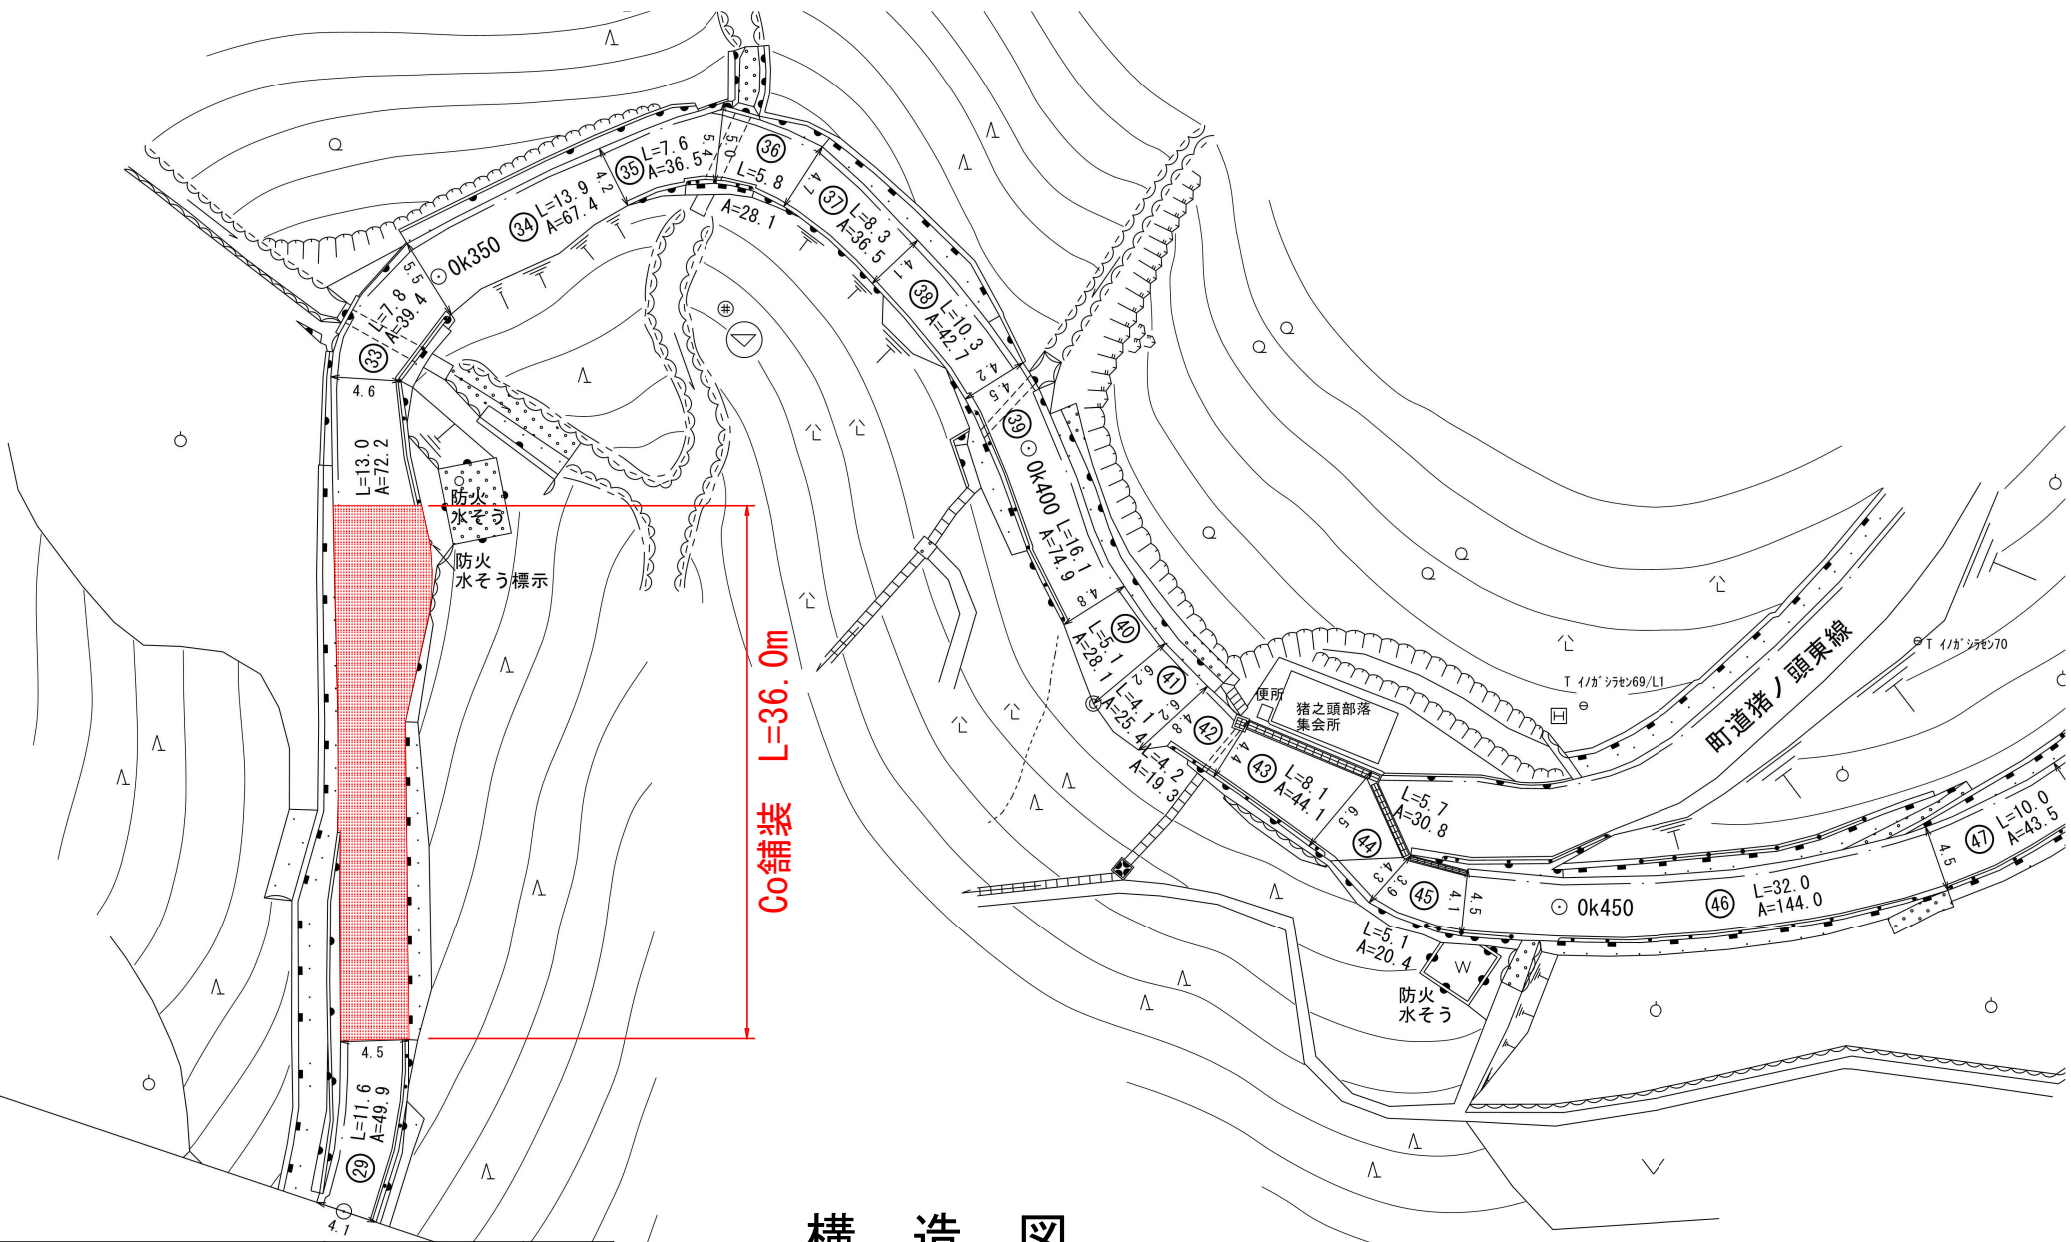


平面図 S=1/500

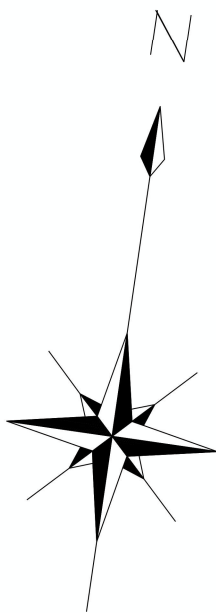


数量表

名称		規格	算出式	数量
舗装工	C o 舗 装	t=10cm	CAD求積	175.0 _{m2}
	目 地 板	瀝青繊維質	175.0/5.0*0.1	3.5 _{m2}
	不 陸 整 正	補足材有 t=4cm		175.0 _{m2}
構造物取壊工	舗 装 版 切 断	Co	3.6+5.5	9.1 _m
	舗 装 版 取 壊	Co		175.0 _{m2}
	殻 運 搬	Co	175.0*0.1	17.5 _{m3}
	殻 処 理	Co	17.5*2.35	41.1 _t

構造図

S=1/20

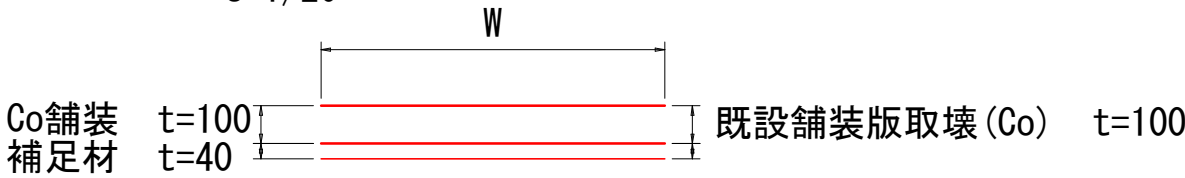

図面番号	第 1 号	図面総数	1 葉
図 面	平面図・構造図 数量表	縮 尺	図 示
名 称	令和8年度 猪ノ頭連絡線 道路維持工事		
施工箇所	名西郡神山町鬼籠野字猪ノ頭		
工事種別	道路維持工事		
所属年度	令和 8 年度	工事番号	
課長	設計	製図	徳島県神山町