
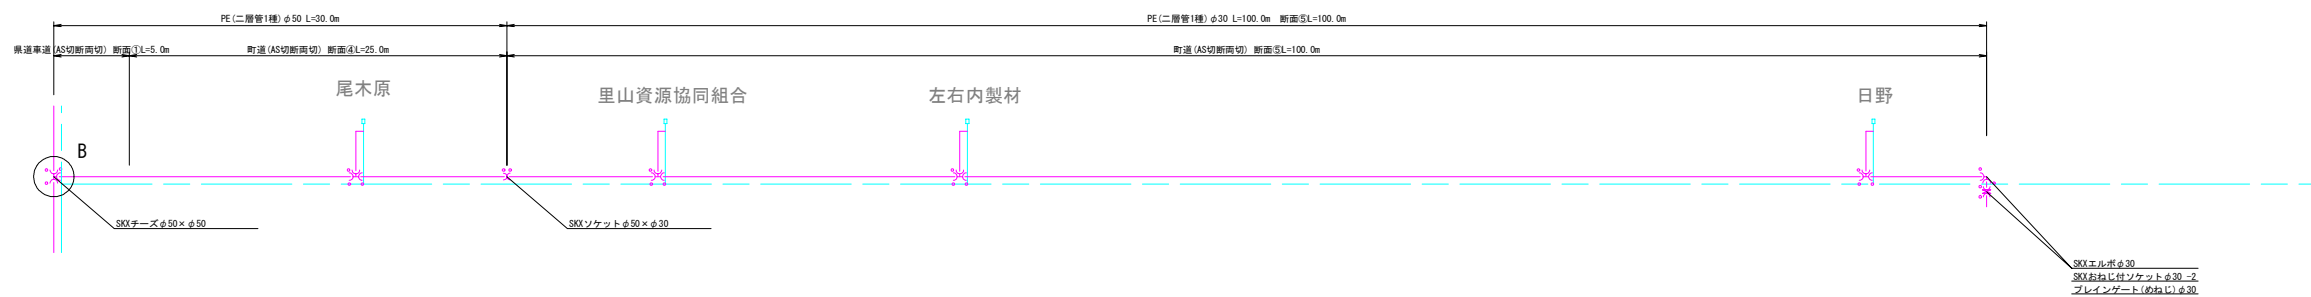
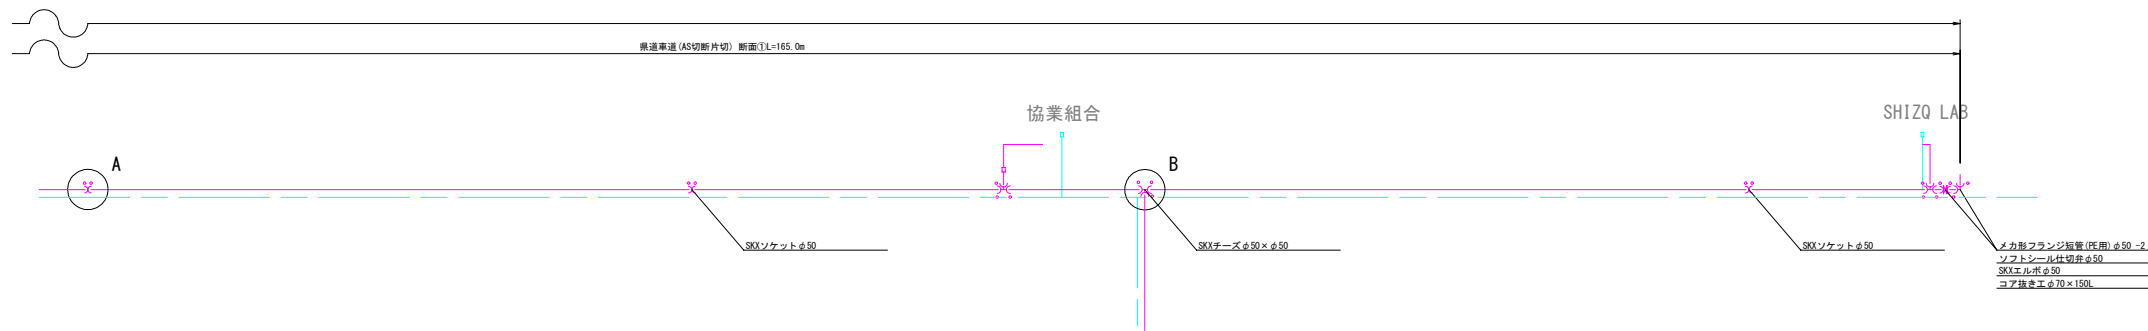


配管平面図

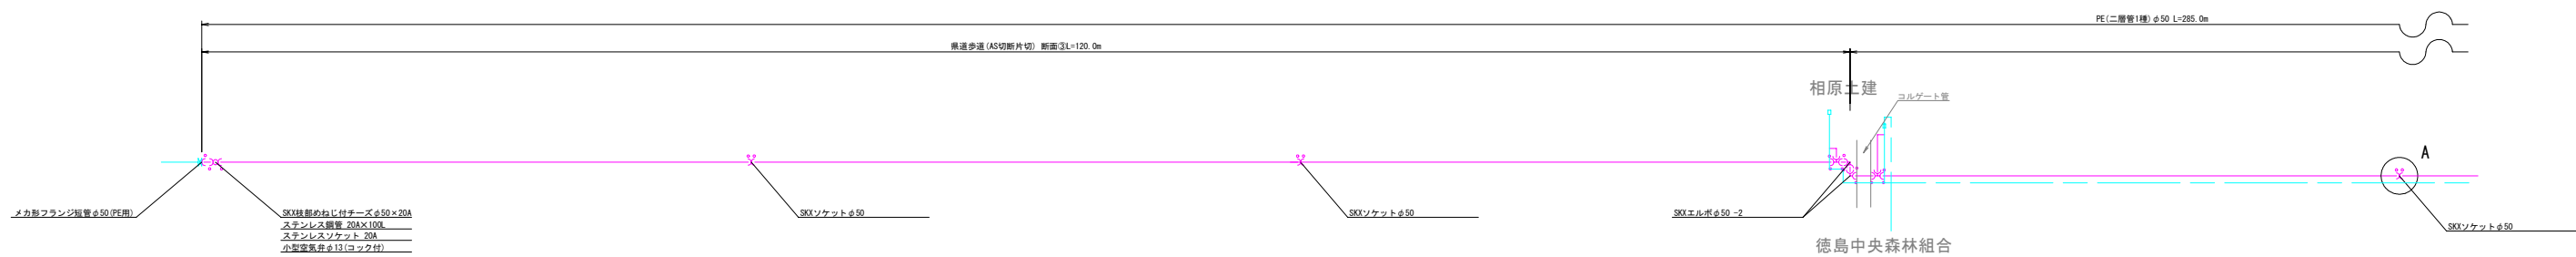


|                   |                   |                    |                   |                   |
|-------------------|-------------------|--------------------|-------------------|-------------------|
| 相原工建              | 徳島中央森林組合          | 協業組合               | SHIZO LAB         | 尾木原               |
| SKXチーズφ50×φ20     | SKXチーズφ50×φ20     | SKXチーズφ50×φ20      | SKXチーズφ50×φ20     | SKXチーズφ50×φ20     |
| PEφ20 L=0.5m      | PEφ20 L=4.0m      | PEφ20 L=4.0m       | PEφ20 L=4.0m      | PEφ20 L=4.0m      |
| SKXソケットφ20        | KMP60° ベンドφ20×φ13 | KMP60° ベンドφ20×φ13  | KMP60° ベンドφ20×φ13 | KMP60° ベンドφ20×φ13 |
|                   | 止水栓φ13 (支給品)      | 止水栓φ13 (支給品)       | 止水栓φ13 (支給品)      | 止水栓φ13 (支給品)      |
|                   | 量水器BOX (支給品)      | 量水器BOX (支給品)       | 量水器BOX (支給品)      | 量水器BOX (支給品)      |
|                   | 断面②: As L=0.5m    | 断面②: As L=0.5m     | 断面②: As L=0.5m    | 断面②: As L=0.5m    |
|                   | 断面③: Con L=3.5m   | KMPメーター用ソケットφ13    | 断面⑦: Con L=12.5m  | 断面③: 土 L=5.5m     |
|                   |                   | SKXエルボφ13          |                   |                   |
|                   |                   | SKXソケットφ13 (PE×VP) |                   |                   |
|                   |                   | 断面②: As L=0.5m     |                   |                   |
|                   |                   | 断面③: Con L=5.5m    |                   |                   |
|                   |                   | 断面⑦: Con L=8.0m    |                   |                   |
| 里山資源協同組合          | 左右内製材             | 日野                 |                   |                   |
| SKXチーズφ30×φ20     | SKXチーズφ30×φ20     | SKXチーズφ30×φ20      |                   |                   |
| PEφ20 L=4.0m      | PEφ20 L=1.5m      | PEφ20 L=7.0m       |                   |                   |
| KMP60° ベンドφ20×φ13 | KMP60° ベンドφ20×φ13 | KMP60° ベンドφ20×φ13  |                   |                   |
| 止水栓φ13 (支給品)      | 止水栓φ13 (支給品)      | 止水栓φ13 (支給品)       |                   |                   |
| 量水器BOX (支給品)      | 量水器BOX (支給品)      | 量水器BOX (支給品)       |                   |                   |
| 断面⑤: As L=0.5m    | 断面⑤: As L=0.5m    | 断面⑤: As L=0.5m     |                   |                   |
| 断面⑧: 土 L=3.5m     | 断面⑧: 土 L=1.0m     | 断面⑦: Con L=6.5m    |                   |                   |

※既設NTTを損傷しないように施工を行うこと。  
※新設管への切り替えが終わるまでは、既設配水管を  
損傷しないように施工を行うこと。  
※道路部は、仮舗装を行うこと。

|             |                             |       |       |
|-------------|-----------------------------|-------|-------|
| 事業名         | 令和8年度 中央区域<br>大笠地低区配水管布設替工事 | 発注機関  | 神 山 町 |
| 図 名         | 配管平面図                       | Scale | 1:250 |
| 図 番         | NO. 1<br>Total 2            | 設計年月日 |       |
| 神 山 町 建 設 課 |                             |       |       |

S=1:25

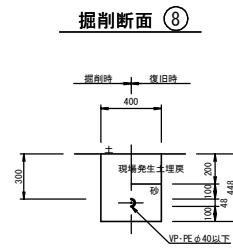

|       |                                                                                                |       |       |       |   |             |  |
|-------|------------------------------------------------------------------------------------------------|-------|-------|-------|---|-------------|--|
| 事業名   | 令和8年度 中央区域<br>大庄地低区配水管布設替工事                                                                    | 発注機関  | 神 山 町 |       |   |             |  |
| 図 名   | 標準掘削断面図                                                                                        | Scale | 1:25  |       |   |             |  |
|       |                                                                                                | 設計年月日 |       |       |   |             |  |
| 図 番   | <table border="1"> <tr> <td>NO</td><td>2</td></tr> <tr> <td>Total</td><td>2</td></tr> </table> | NO    | 2     | Total | 2 | 神 山 町 建 設 課 |  |
| NO    | 2                                                                                              |       |       |       |   |             |  |
| Total | 2                                                                                              |       |       |       |   |             |  |
|       |                                                                                                |       |       |       |   |             |  |