



平面図 S=1/500
大地谷線

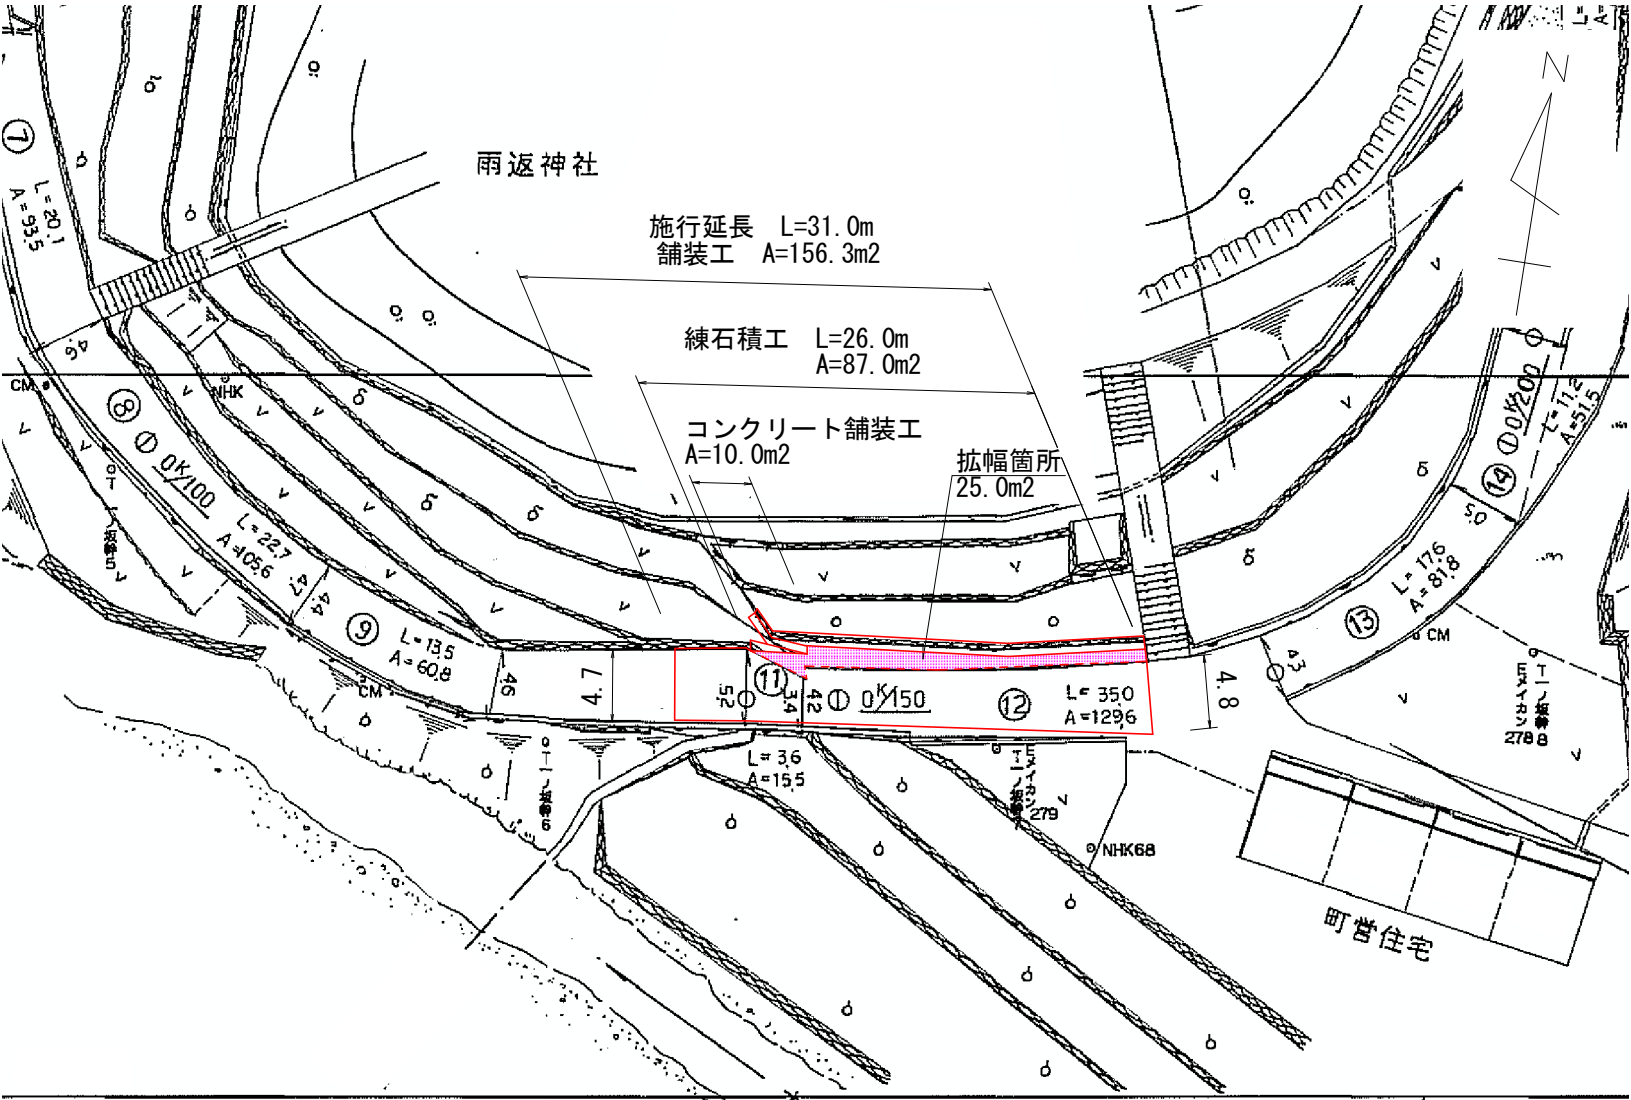

数量表

名 称		規 格	算 出 式	数 量
土 工	掘 削	土砂	2.98*26.0	77.5 m3
	床 堀	土砂	0.57*26.0	14.8 m3
	埋 戻	土砂	0.15*26.0	3.9 m3
	石 積 取 壊 し	空石積、控え300	3.4*26.0	88.4 m2
	残 土 処 理		77.5+14.8+88.4*0.3-3.9/0.9	114.5 m3
石・ブロック積工	練 石 積	控え300	3.3*22.0+(3.3+1.3)/2*4.0+(0.3+2.3)/2*4.0	87.0 m2
	裏 込 砕 石	RC-40	87.0 *0.3	26.1 m3
	足 場 工	単管傾斜足場		87.0 掛m2
排水構造物工	コンク リ ート	18-8-40	0.06*26.0	1.6 m3
	型 枠	無筋構造物	0.20*26.0	5.2 m2
	基 礎 砕 石	RC-40	0.42*26.0	10.9 m2
舗 装 工	アスファルト舗装	t=40	CAD求積	156.3 m2
	路 盤 工	t=100	CAD求積	25.0 m2
	コンクリート舗装	t=100	1.0*10.0	10.0 m2
	舗 装 型 枠		0.10*10.0	1.0 m2
	不 陸 整 正	補足材なし	156.3-25.0+10.0	141.3 m2
構造物取壊工	構 造 物 取 壊	Co	0.06*26.0	1.6 m3
	殻 運 搬	Co	0.06*26.0	1.6 m3
	殻 処 理	Co	1.6*2.35	3.8 t
	舗 装 版 切 断	As	4.7+4.8	9.5 m
	舗 装 版 取 壊	As	156.3-25.0	131.3 m2
	殻 運 搬	As	0.04*131.3	5.3 m3
	殻 処 理	As	5.3*2.3	12.2 t

標準断面図 S=1/100

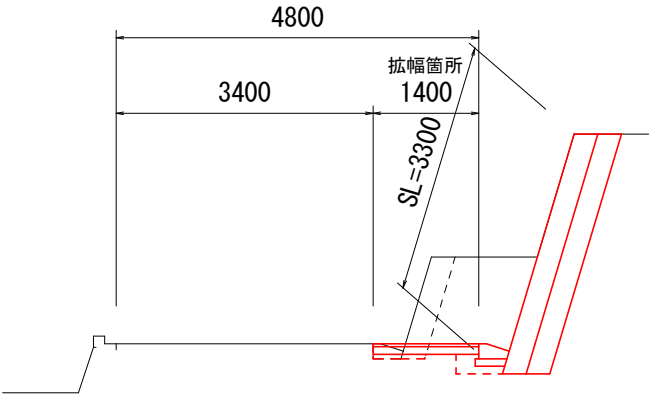

1.0m当り

名 称	数 量
掘 削	2.98 m3
床 堀	0.57 m3
埋 戻	0.15 m3


図面番号		第 1 号		図面総数		2 葉	
図 面		平面図、数量表 標準断面図				縮 尺	図 示
名 称		令和8年度 大地谷線 道路改良工事					
施工箇所		名西郡神山町阿野字雨返					
工事種別		道路改良工事					
所属年度		令和 8 年度		工事番号			
課長		設計		製図		徳島県神山町	

展開図 S=1/100




構造図


・練石積 S=1/50

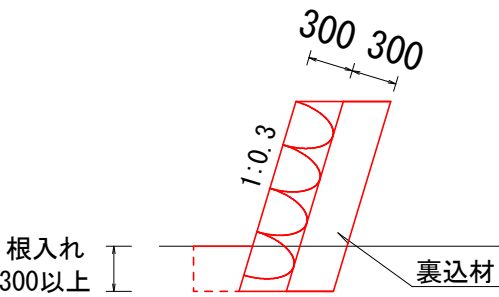


・アスファルト舗装 S=1/50
(既設舗装箇所)

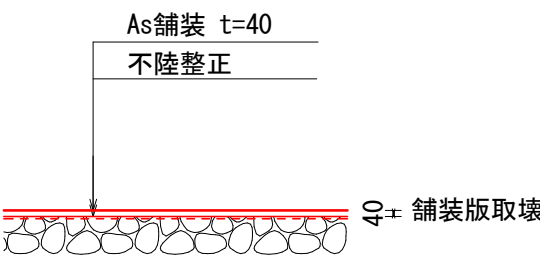


・アスファルト舗装 S=1/50
(拡幅箇所)

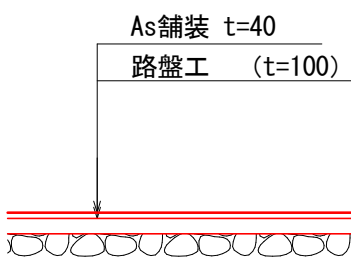

・L型側溝 S=1/20

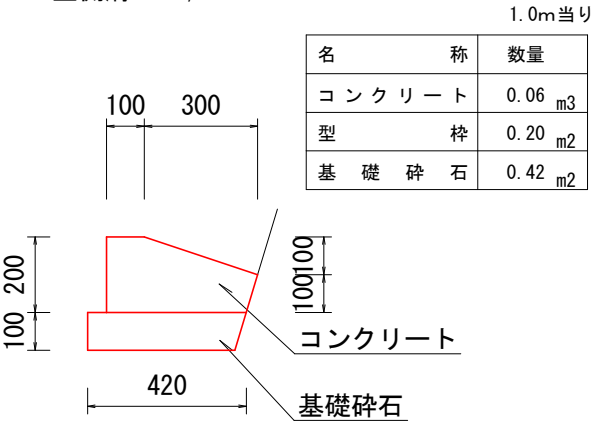

・コンクリート舗装 S=1/50

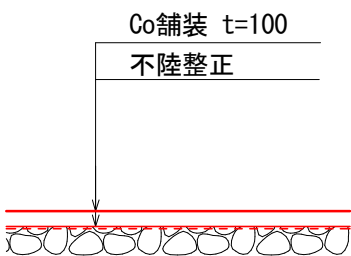

図面番号	第 2 号	図面総数	2 葉
図 面	展開図、構造図	縮 尺	図 示
名 称	令和8年度 大地谷線 道路改良工事		
施工箇所	名西郡神山町阿野字雨返		
工事種別	道路改良工事		
所属年度	令和 8 年度	工事番号	
課長		設計	
		製図	
徳島県神山町			