


位置図

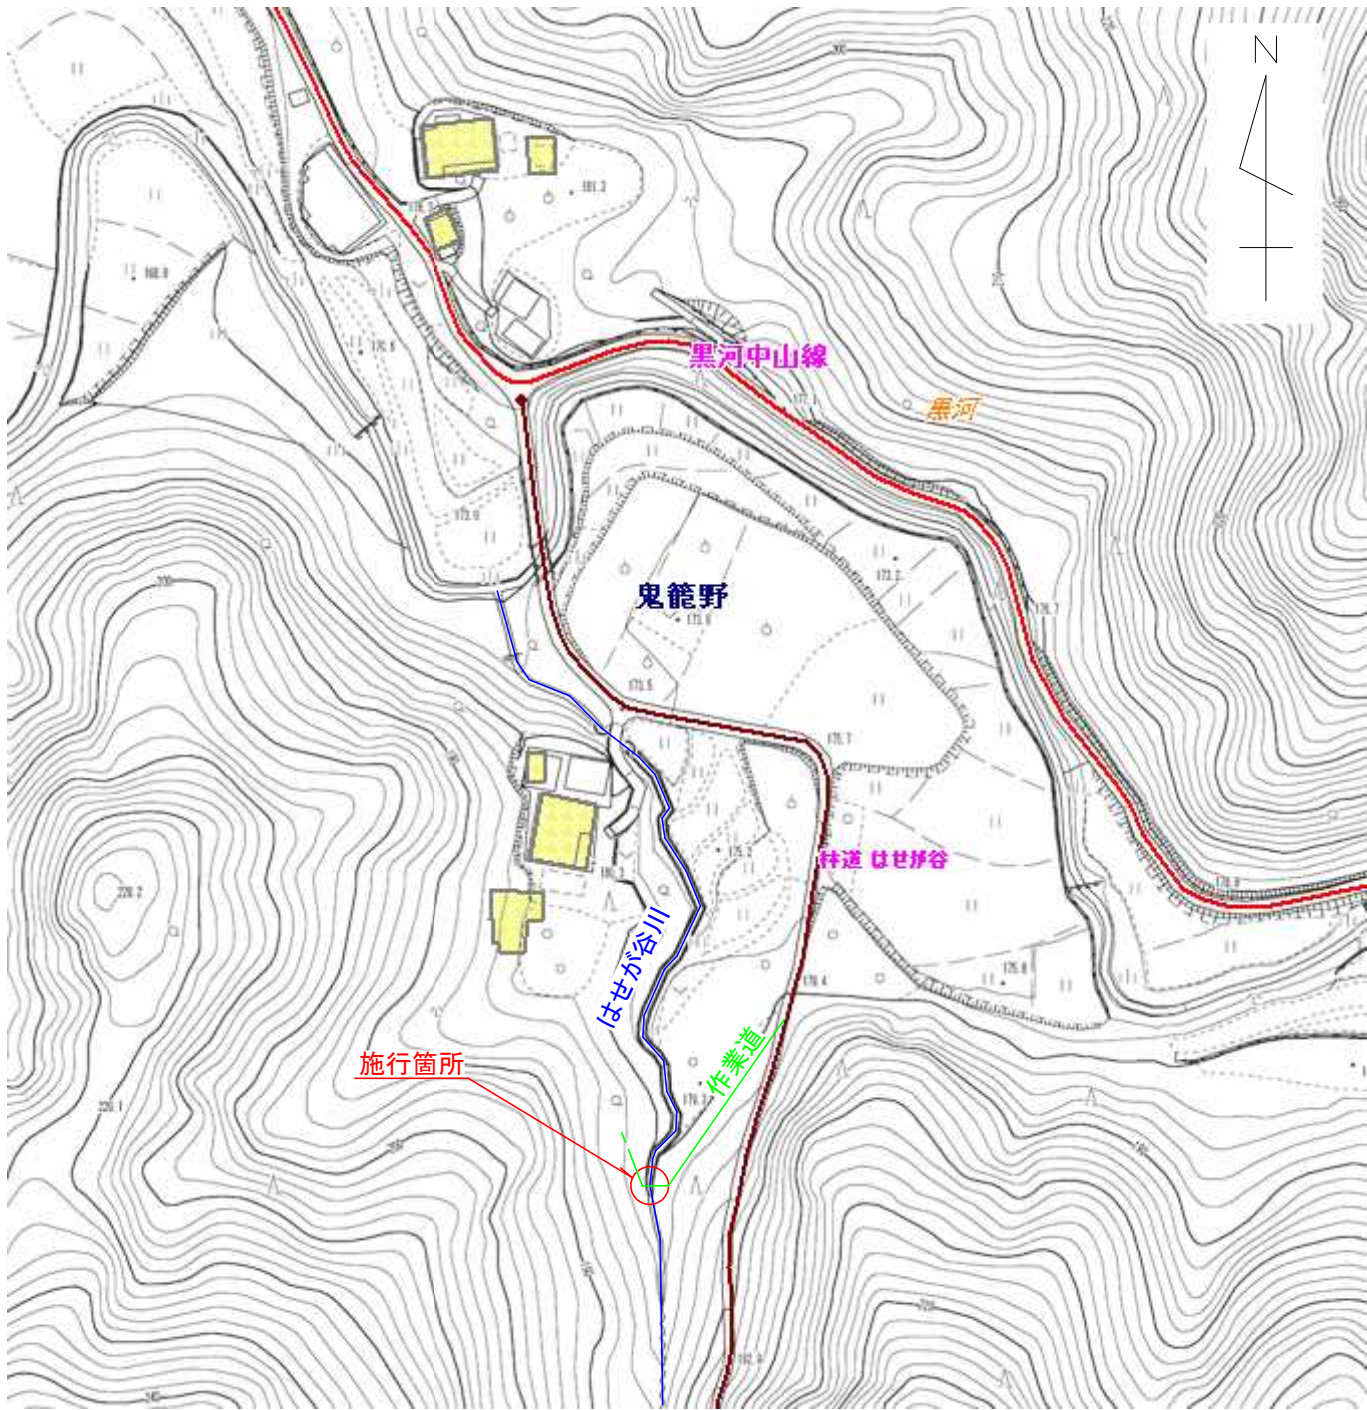


数量表

名 称		規 格	算 出 式	数 量
土 工	床 堀	土砂	7.88*8.0	63.0 m ³
	埋 戻	土砂	$(0.10+1.86)/2*1.5+1.86*3.0$ $+(1.86+0.10)/2*1.5+0.10*2.0$	8.7 m ³
	土 砂 等 運 搬		63.0-8.7/0.9	53.3 m ³
擁 壁 工	練 石 積	控300	$((2.6+3.6)/2*1.5+3.3*3.0$ $+(3.6+2.6)/2*1.5+2.6*2.0) * 2$	48.8 m ²
	裏 込 材	RC-40	48.8*0.3	14.6 m ³
水 路 工	敷コンクリート		1.6*8.0*0.15	1.9 m ³
床 版 工	床 板 設 置	t-20		3.2 m
	基礎コンクリート		0.07*3.0*2	0.4 m ³
	型 枠	小型構造物	0.60*3.0*2	3.6 m ²
付 帯 工	伐 木		8.0*6.0	48.0 m ²
構 造 物 取 壊 工	コルゲート撤去			8.0 m

図面番号		第 1 号		図面総数		2 葉	
図 面		位置図、数量表				縮 尺	図 示
名 称		令和8年度 はせが谷川 河川災害復旧工事					
施工箇所		名西郡神山町鬼籠野字黒河					
工事種別		河川災害復旧工事					
所属年度		令和 8 年度		工事番号			
課長		設計		製図		徳島県神山町	


展開図

S=1/100

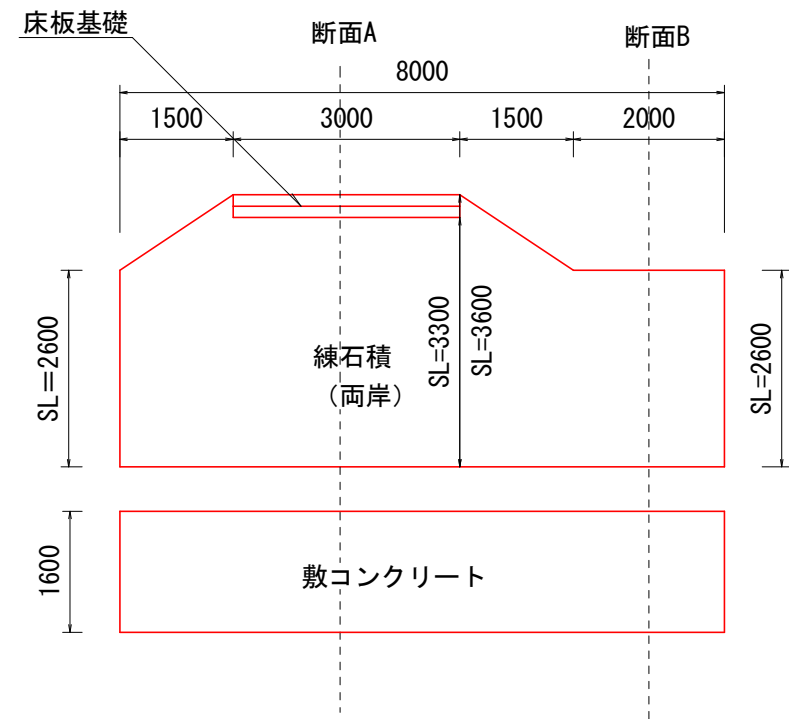


構造図


・練石積 S=1/100

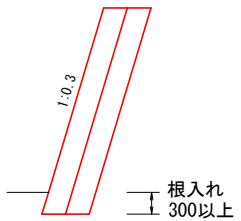

・敷コンクリート S=1/100

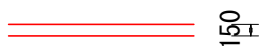


・床板基礎コンクリート S=1/20

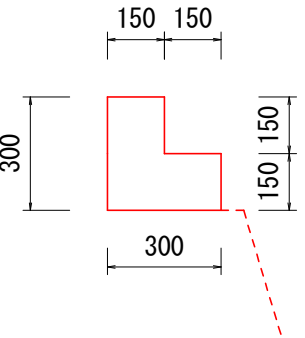

1.0m当り		
名	称	数量
コ	ン ク リ ー ト	0.07 m3
型	枠	0.60 m3


横断図

S=1/100

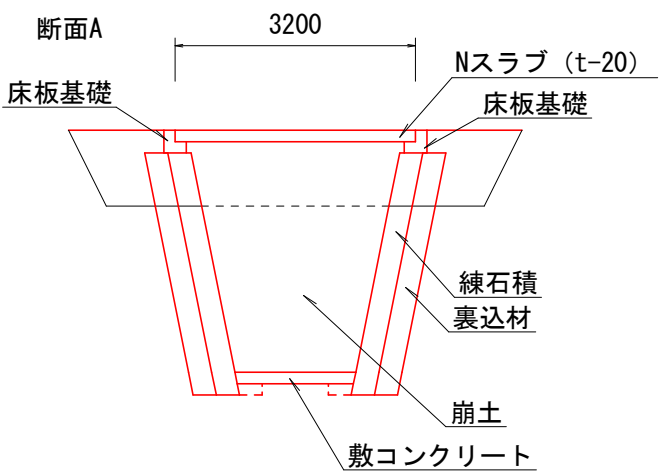

1.0m当り		
名	称	数量
床	掘	7.88 m3
埋	戻	1.86 m3

断面B

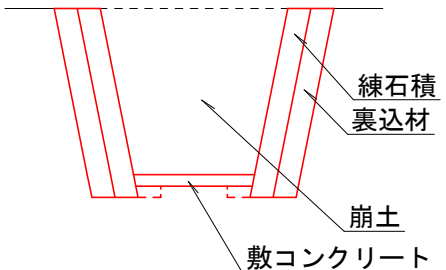

1.0m当り		
名	称	数量
床	掘	7.88 m3
埋	戻	0.10 m3

図面番号		第 2 号	図面総数	2 葉
図 面		展開図、構造図 横断図		縮尺 図 示
名 称		令和8年度 はせが谷川 河川災害復旧工事		
施工箇所		名西郡神山町鬼籠野字黒河		
工事種別		河川災害復旧工事		
所属年度		令和 8 年度	工事番号	
課長		設計	製図	徳島県神山町