


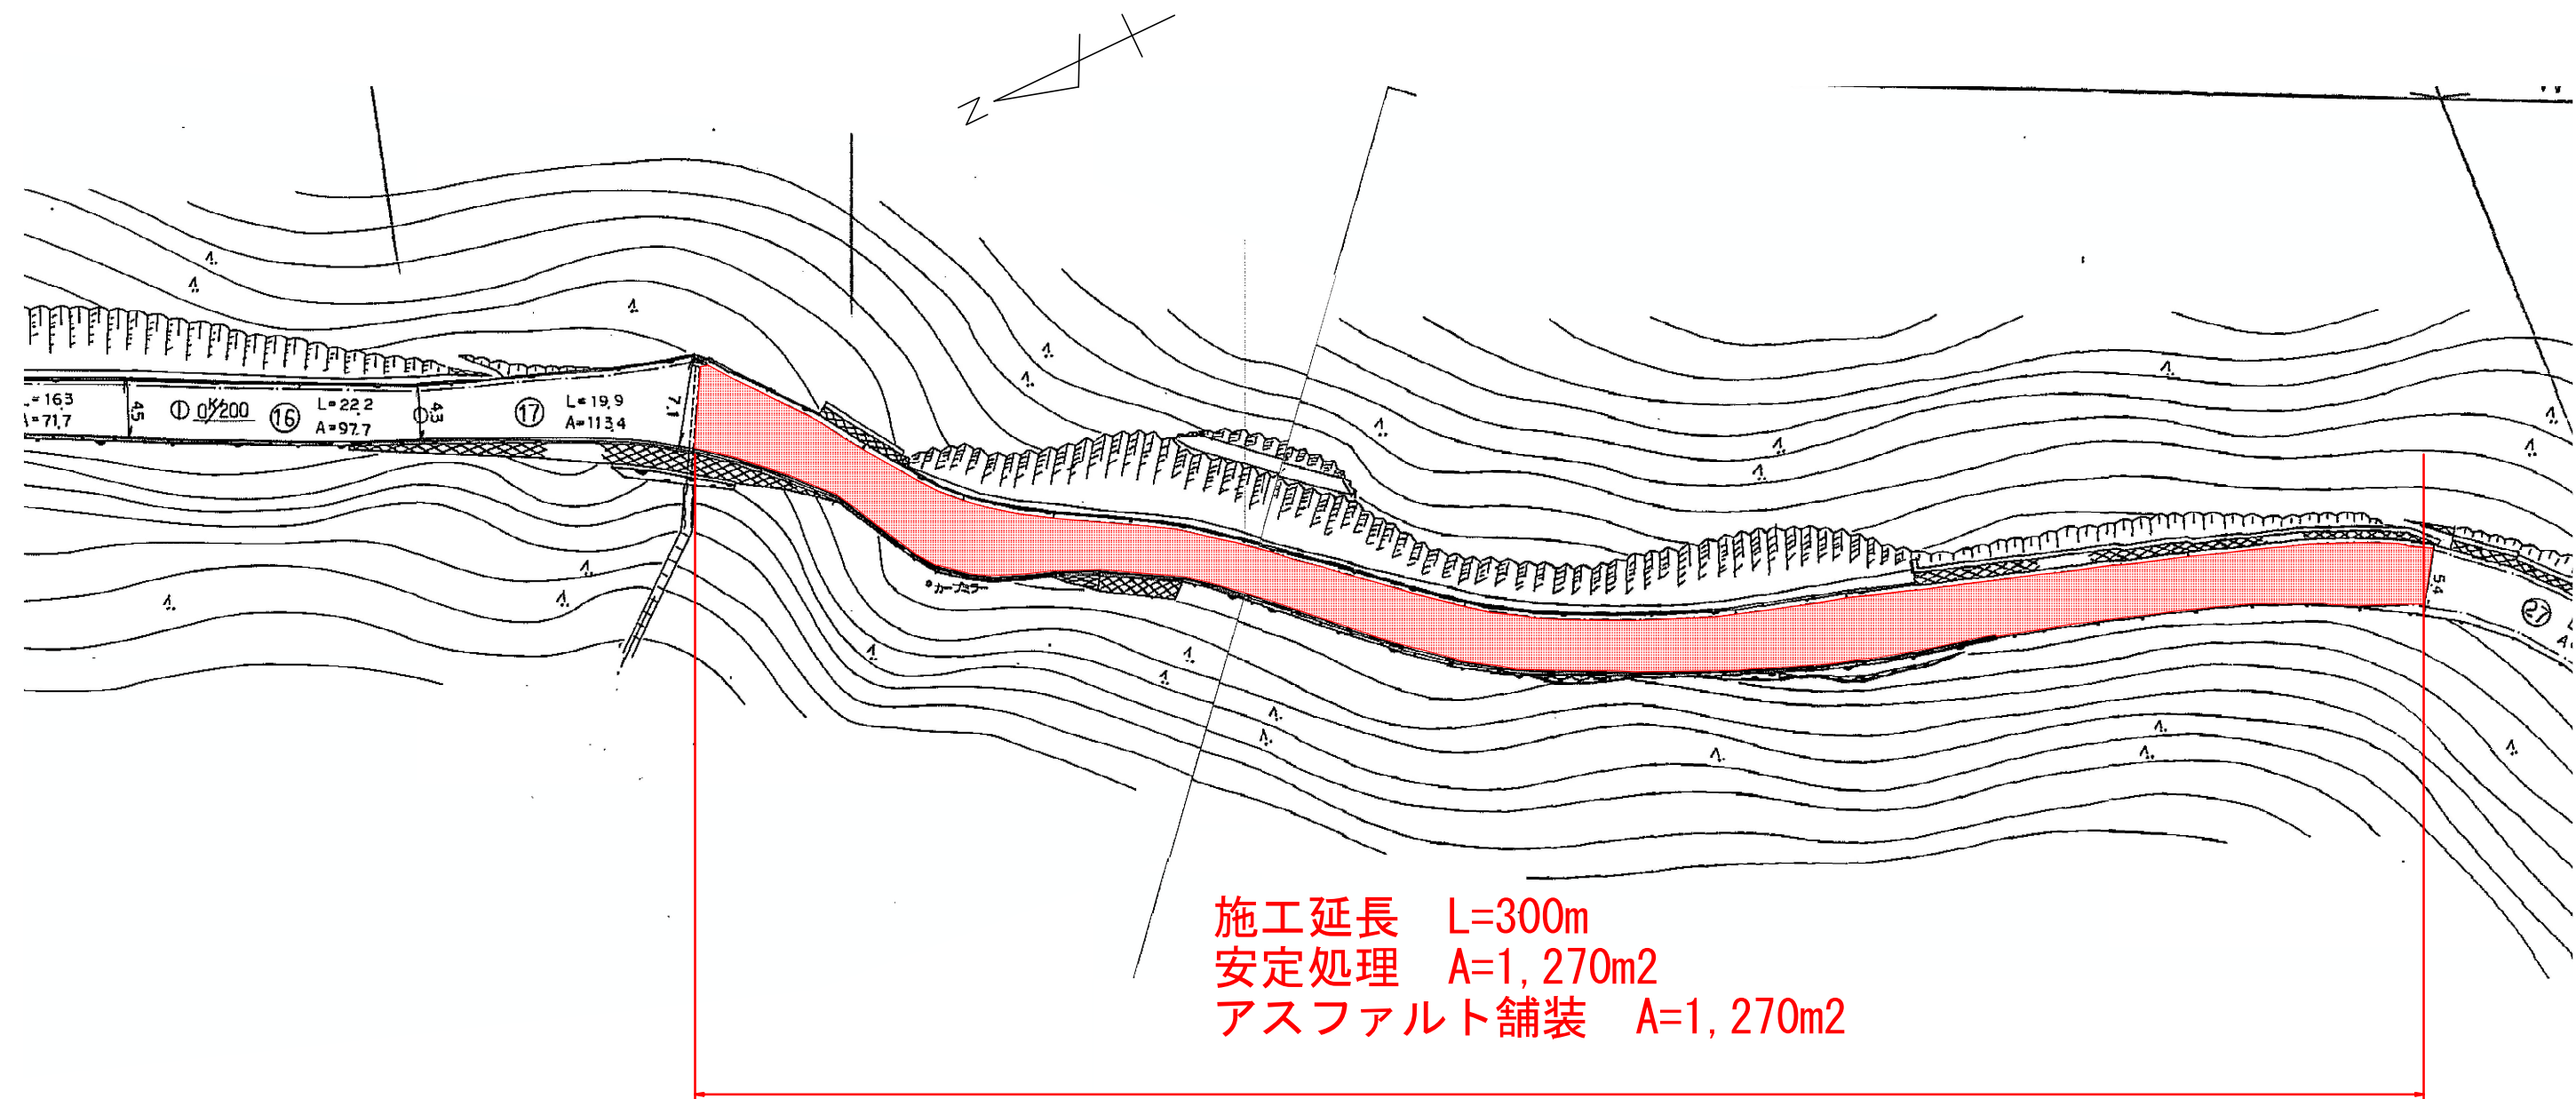

数量表

令和8年度 金泉線 道路改良舗装工事

平面図②へ続く

名称		規格	算出式	数量	名称		規格	算出式	数量
土工	路面掘削	土砂	200.0*0.61	122.0 m3	構造物撤去工	舗装版切断	As	3.0+6.0	9.0 m
	路床盛土	RC-40	200.0*0.45	90.0 m3		舗装版破碎	As	CAD求積	1,270.0 m2
	再生クラッシャー	RC-40		90.0 m3		殻運搬	As	1,270.0*0.04	50.8 m3
	土砂運搬	土砂	122.0+90.0	212.0 m3		殻処理	As	50.8*2.3	116.8 m3
舗装工	As舗装	t=40	CAD求積	1,270.0 m2					
	路盤工	t=160	CAD求積	200.0 m2					
	安定処理	t=120	1,270.0-200.0	1,070.0 m2					
	不陸整正	補足材有	1,270.0-200.0	1,070.0 m2					


図面番号	第 1 号	図面総数	2 葉
図 面	平面図①・数量表		縮 図 示
名 称	令和8年度 金泉線 道路改良舗装工事		
施工箇所	神山町上分字金泉		
工事種別	道路改良舗装工事		
所属年度	令和 8 年度	工事番号	
課長		設計	
		製図	
徳島県神山町			

平面図①へ続く

令和8年度 金泉線 道路改良舗装工事

令和7年度 実施済

施工延長 L=300m
安定処理 A=1,270m²
アスファルト舗装 A=1,270m²

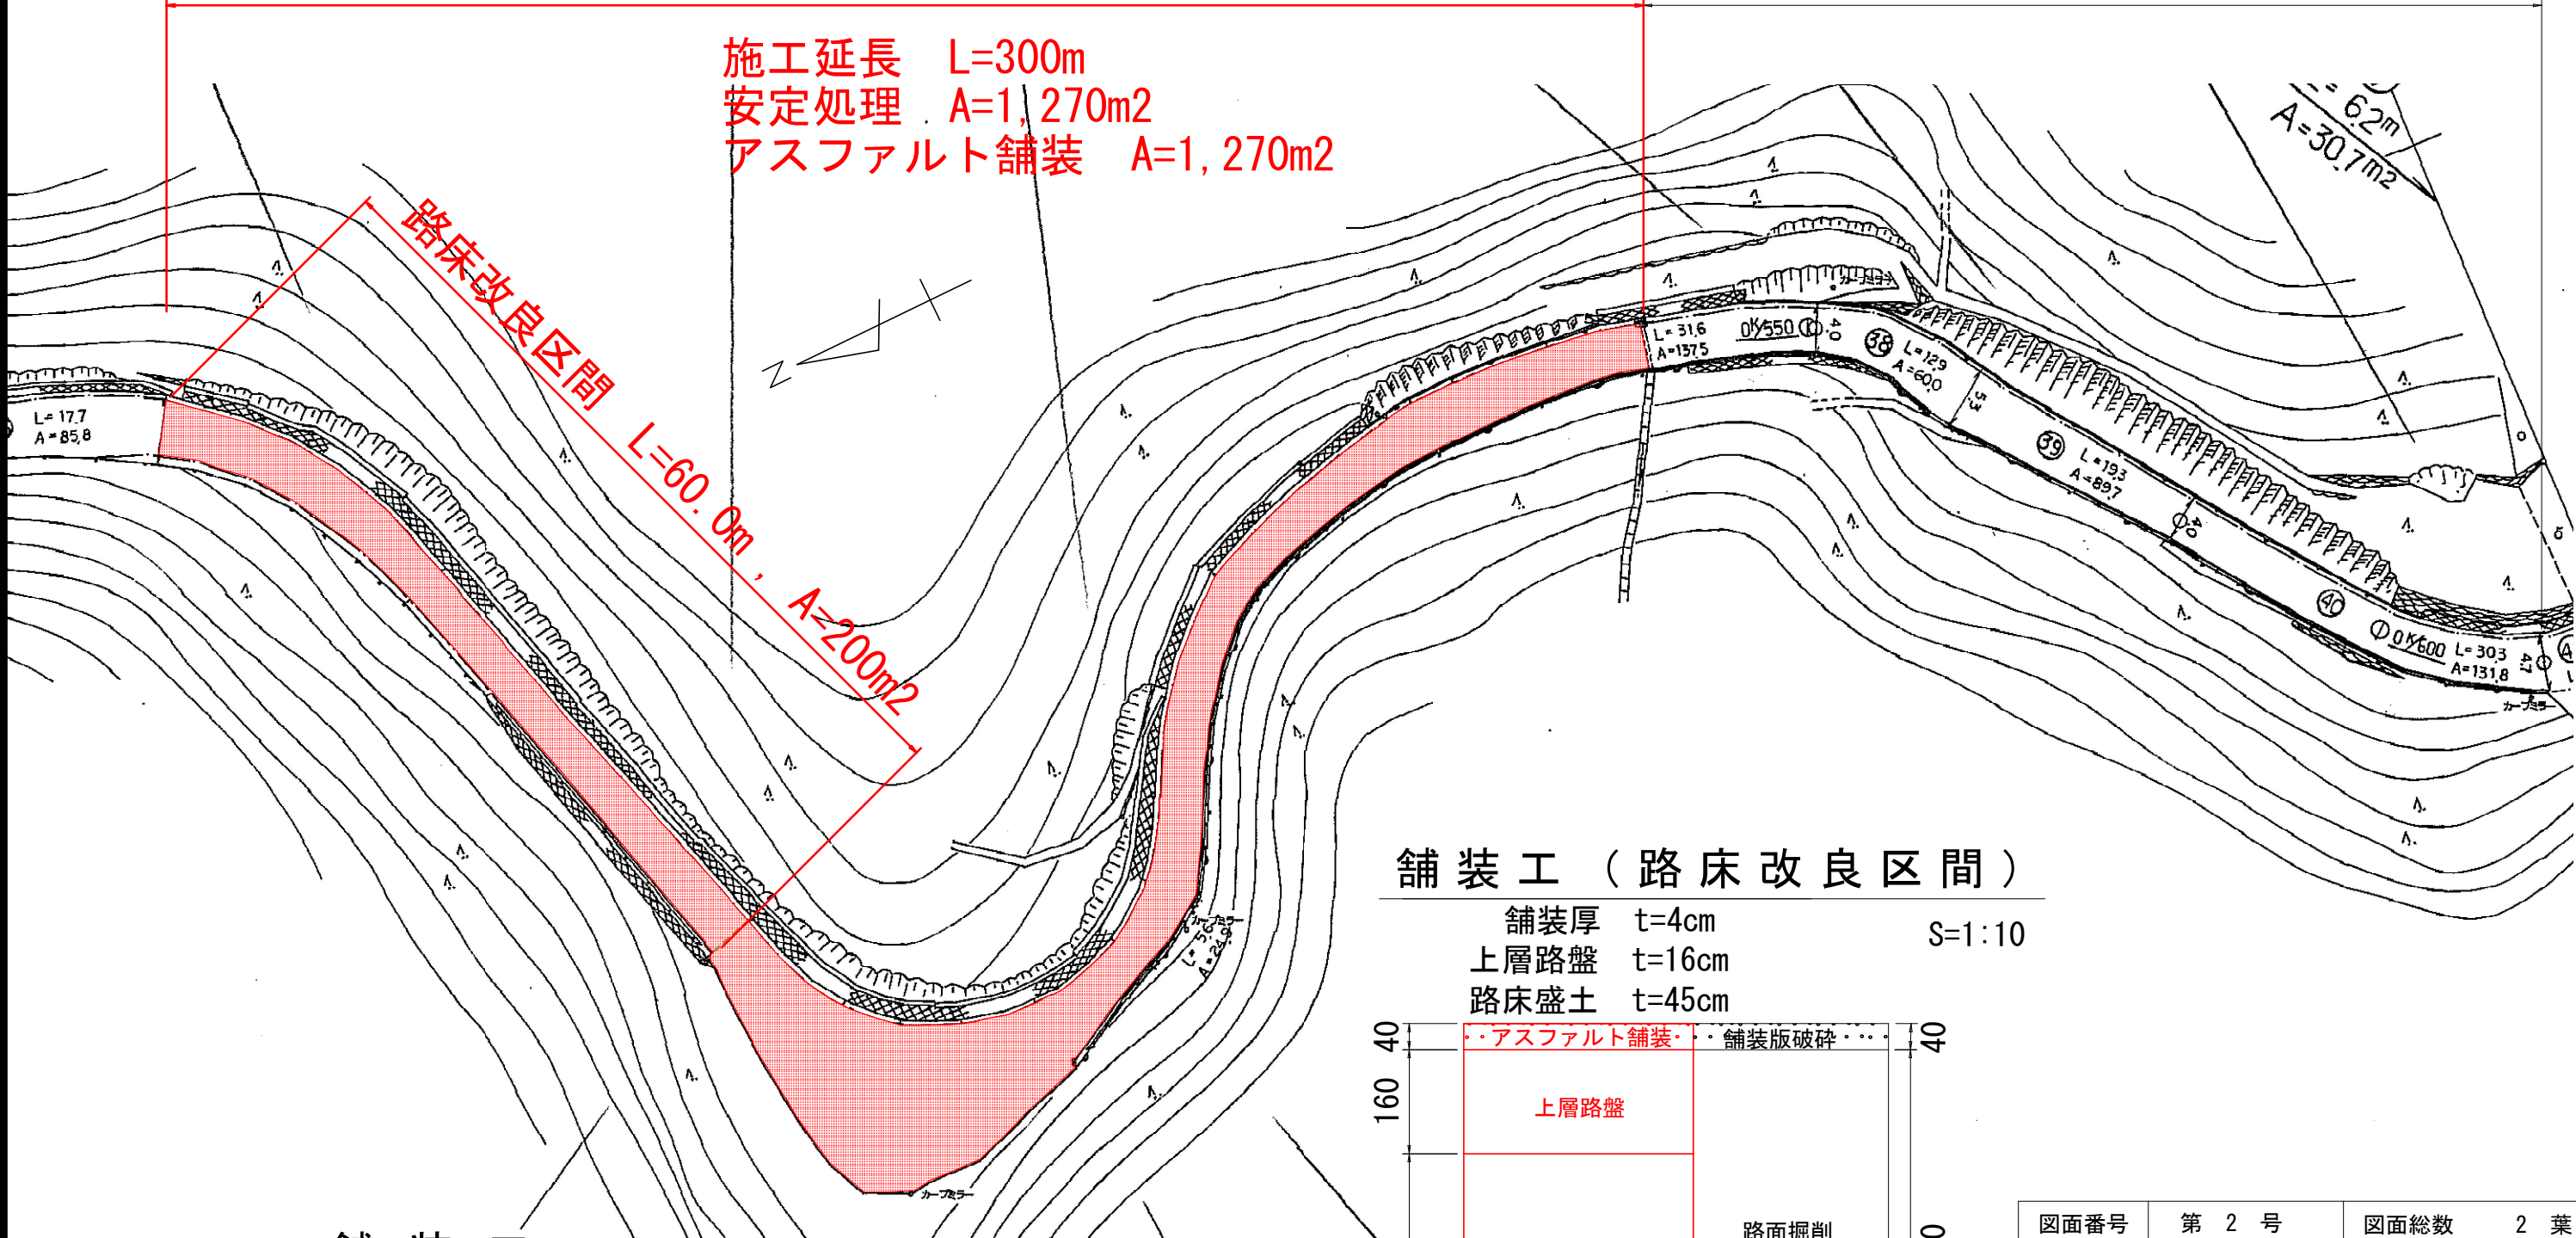


舗装工

舗装厚 t=4cm
安定処理 t=12cm

S=1:10

舗装工（路床改良区間）

舗装厚 t=4cm
上層路盤 t=16cm
路床盛土 t=45cm
S=1:10

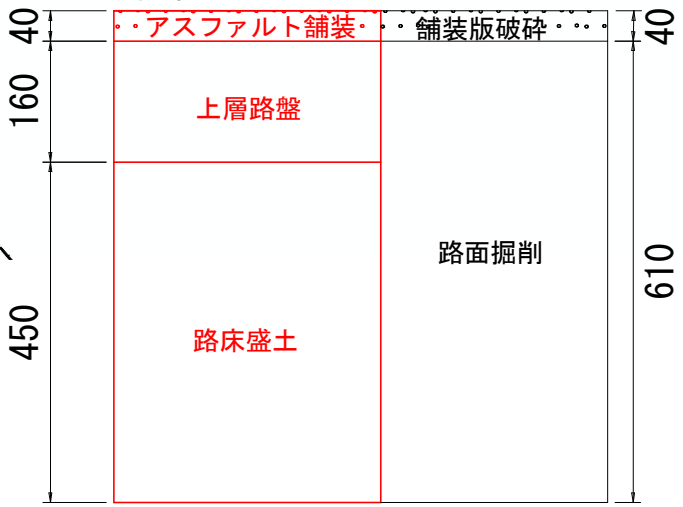

図面番号	第 2 号	図面総数	2 葉
図 面	平面図②	縮 尺	図 示
名 称	令和8年度 金泉線 道路改良舗装工事		
施工箇所	神山町上分字金泉		
工事種別	道路改良舗装工事		
所属年度	令和 8 年度	工事番号	
課長	設計	製図	徳島県神山町