

令和８年度林道維持工事
林道矢治谷線位置図

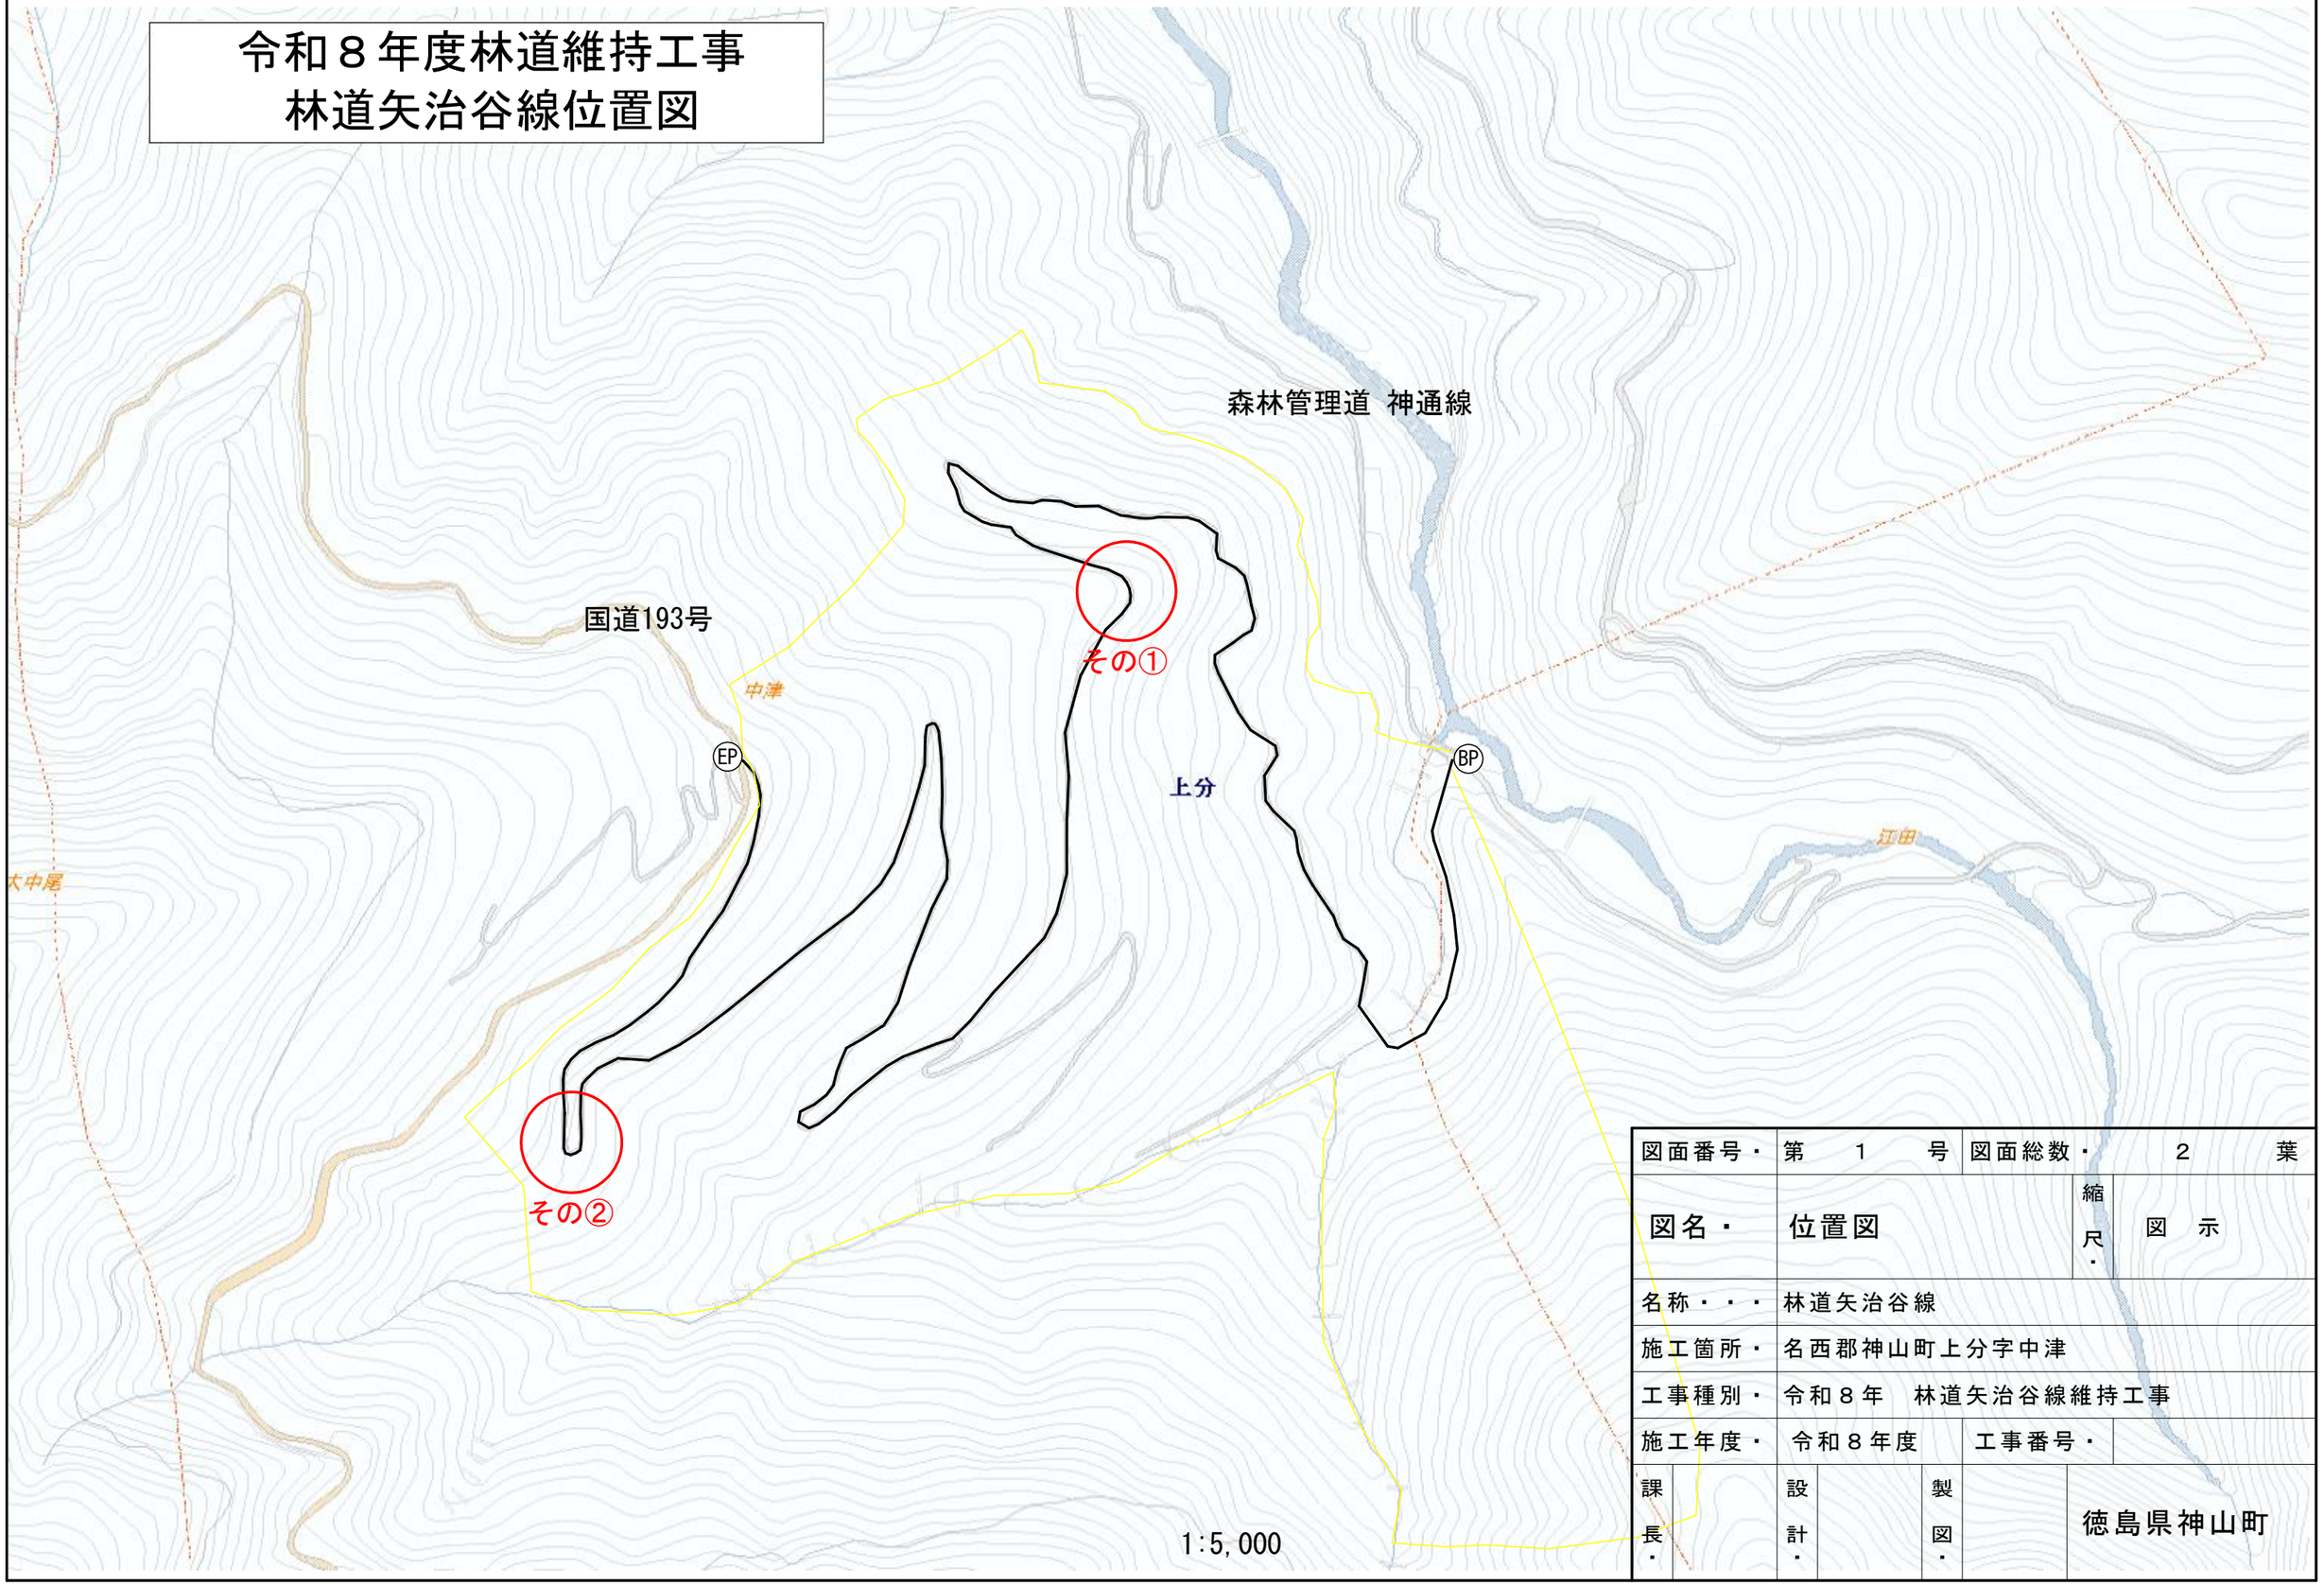

図面番号・	第　1　号	図面総数・	2　葉
図名・	位置図	縮尺・	図　示
名称・・・	林道矢治谷線		
施工箇所・	名西郡神山町上分字中津		
工事種別・	令和８年　林道矢治谷線維持工事		
施工年度・	令和８年度	工事番号・	
課長・	設計・	製図・	徳島県神山町

法面工（カマクラマット）展開図（その1）

S＝１：１００

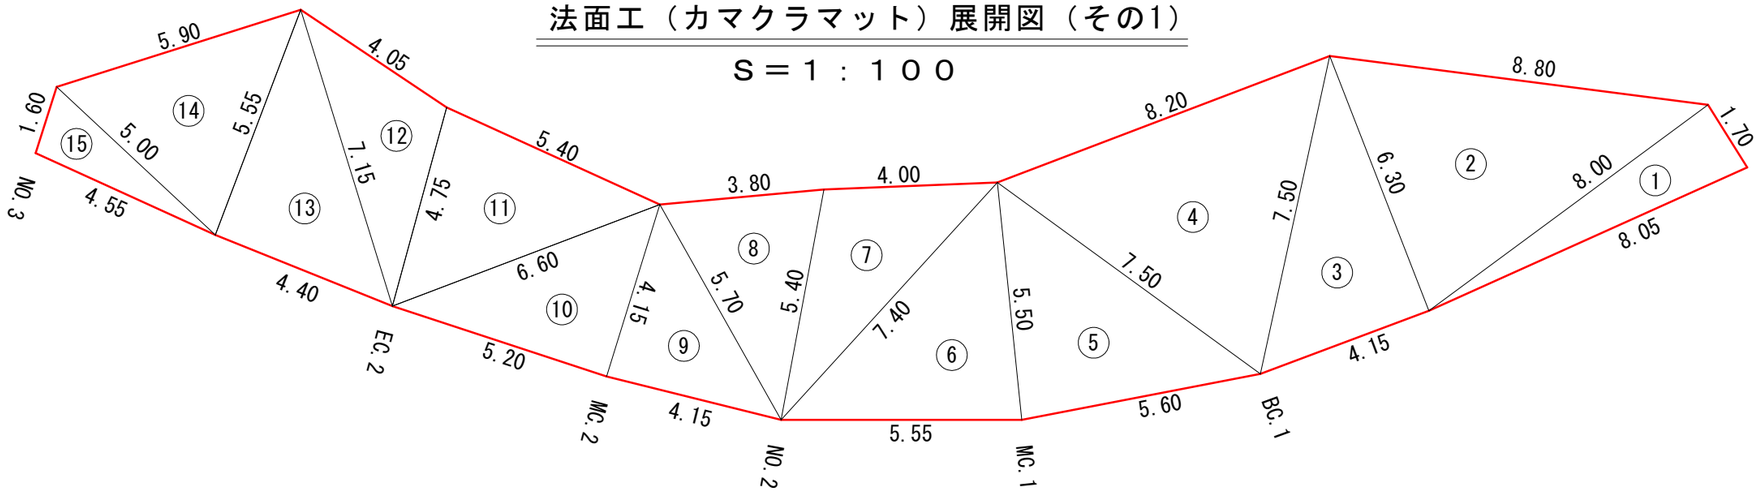


植生マット工数量計算表（その１）

No	A	B	C	S
1	1.70	8.05	8.00	6.78
2	8.00	6.30	8.80	24.33
3	6.30	4.15	7.50	13.07
4	7.50	7.50	8.20	25.75
5	7.50	5.60	5.50	15.34
6	5.50	5.55	7.40	15.18
7	7.40	5.40	4.00	10.53
8	5.40	5.70	3.80	9.88
9	5.70	4.15	4.15	8.60
10	4.15	5.20	6.60	10.79
11	6.60	4.75	5.40	12.66
12	4.75	7.15	4.05	9.13
13	7.15	4.40	5.55	12.21
14	5.55	5.00	5.90	12.84
15	5.00	4.55	1.60	3.61
		合　　計		190.70

法面工（カマクラマット）展開図（その2）

S＝１：１００

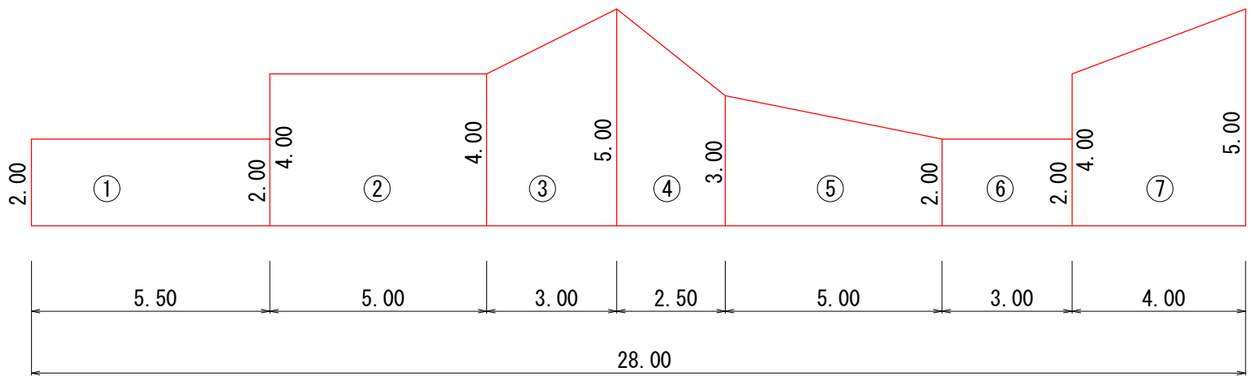

植生マット工数量計算表（その２）

番号	計　　算　　式	数　　量
①	2.00×5.50	11.00
②	4.00×5.00	20.00
③	1/2×(4.00+5.00)×3.00	13.50
④	1/2×(5.00+3.00)×2.50	10.00
⑤	1/2×(3.00+2.00)×5.00	12.50
⑥	2.00×3.00	6.00
⑦	1/2×(4.00+5.00)×4.00	18.00
計		91.00

植生マット工＝190.7＋91.00≒281.0m2

図面番号・	第　2　号	図面総数・	2　葉
図名・	伏工展開図	縮尺・	図　示
名称・・・	林道矢治谷線		
施工箇所・	名西郡神山町上分字中津		
工事種別・	令和８年　林道矢治谷線維持工事		
施工年度・	令和８年度	工事番号・	
課長・		設計・	製図・
徳島県神山町			