


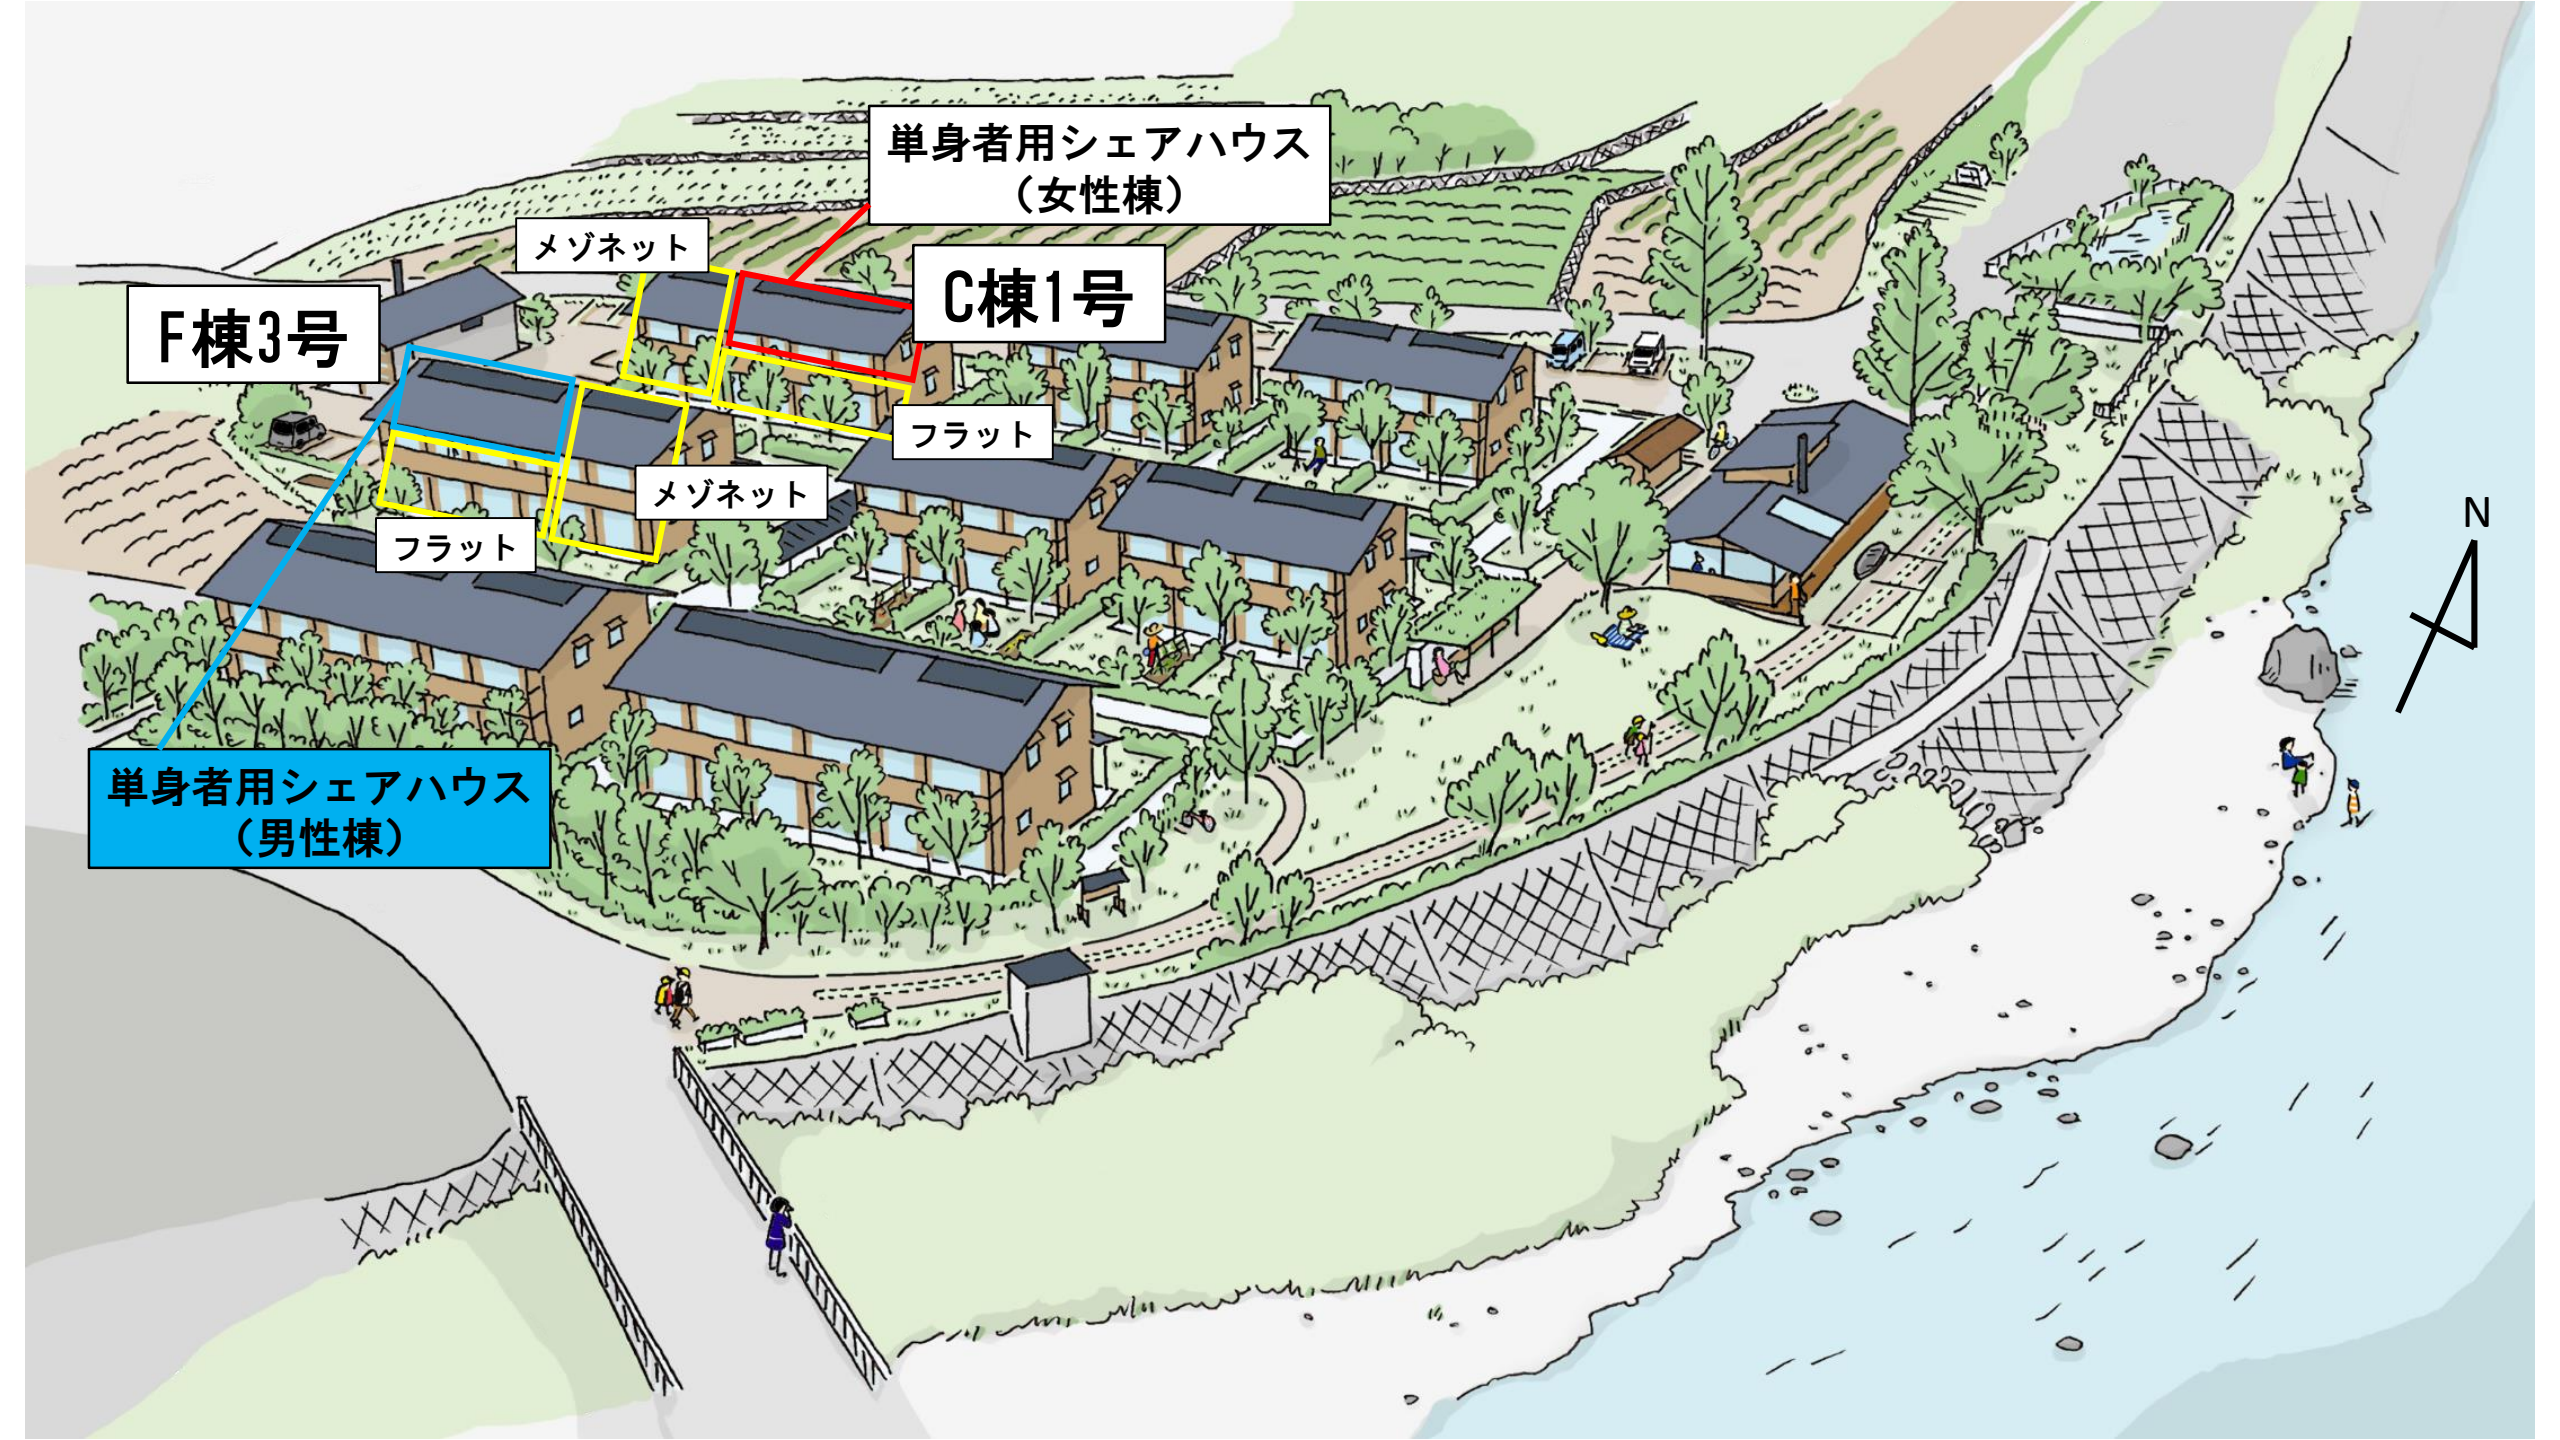

単身者用シェアハウス
(女性棟)

メゾネット

C棟1号

F棟3号

フラット

メゾネット

フラット

単身者用シェアハウス
(男性棟)



F棟3号(男性棟)

