

単身者用シェアハウス
(女性棟)

メゾネット

F棟3号


C棟1号

フラット


メゾネット

フラット

単身者用シェアハウス
(男性棟)

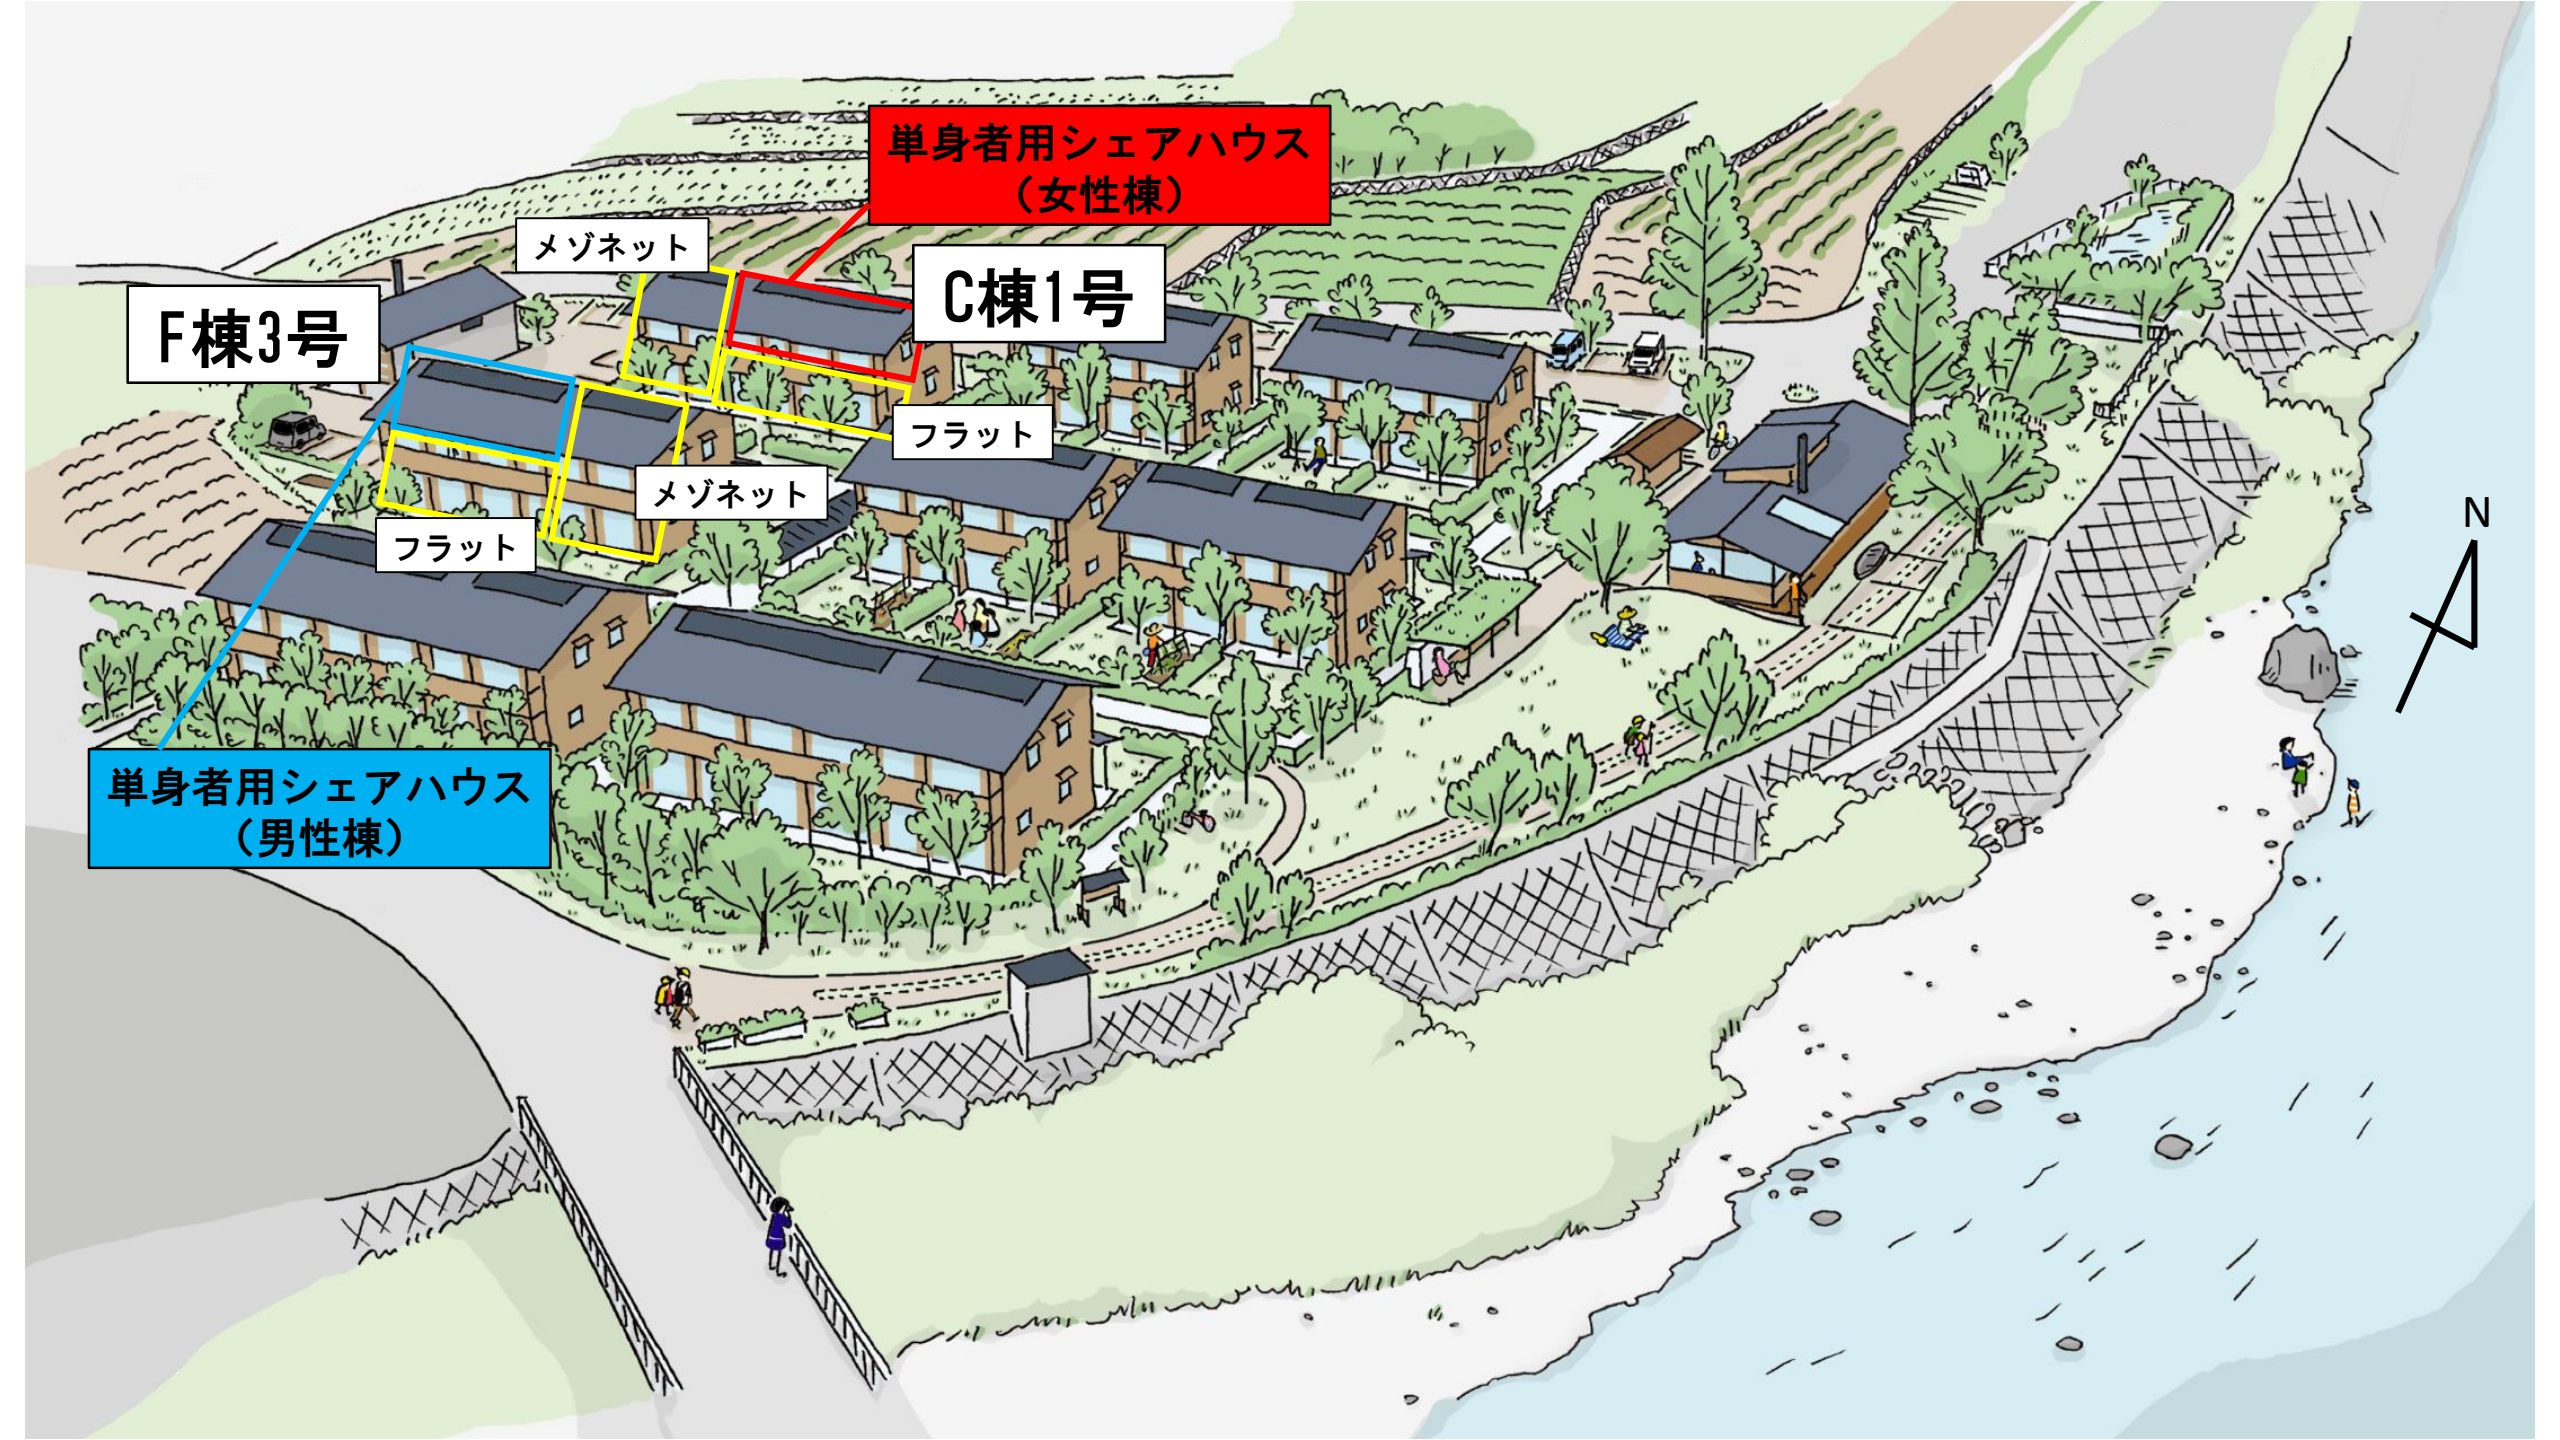

C棟1号(女性棟)

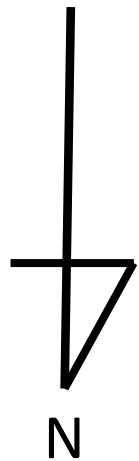

入居済

1

室1
9.02m²
5.4帖

895

2

室2
9.3m²
5.6帖

1120

募集中

3


室3
9.02m²
5.4帖

1370

入居済

リビング・ダイニング
22.54m²
13.63帖

キッチン
10.49m²
6.3帖

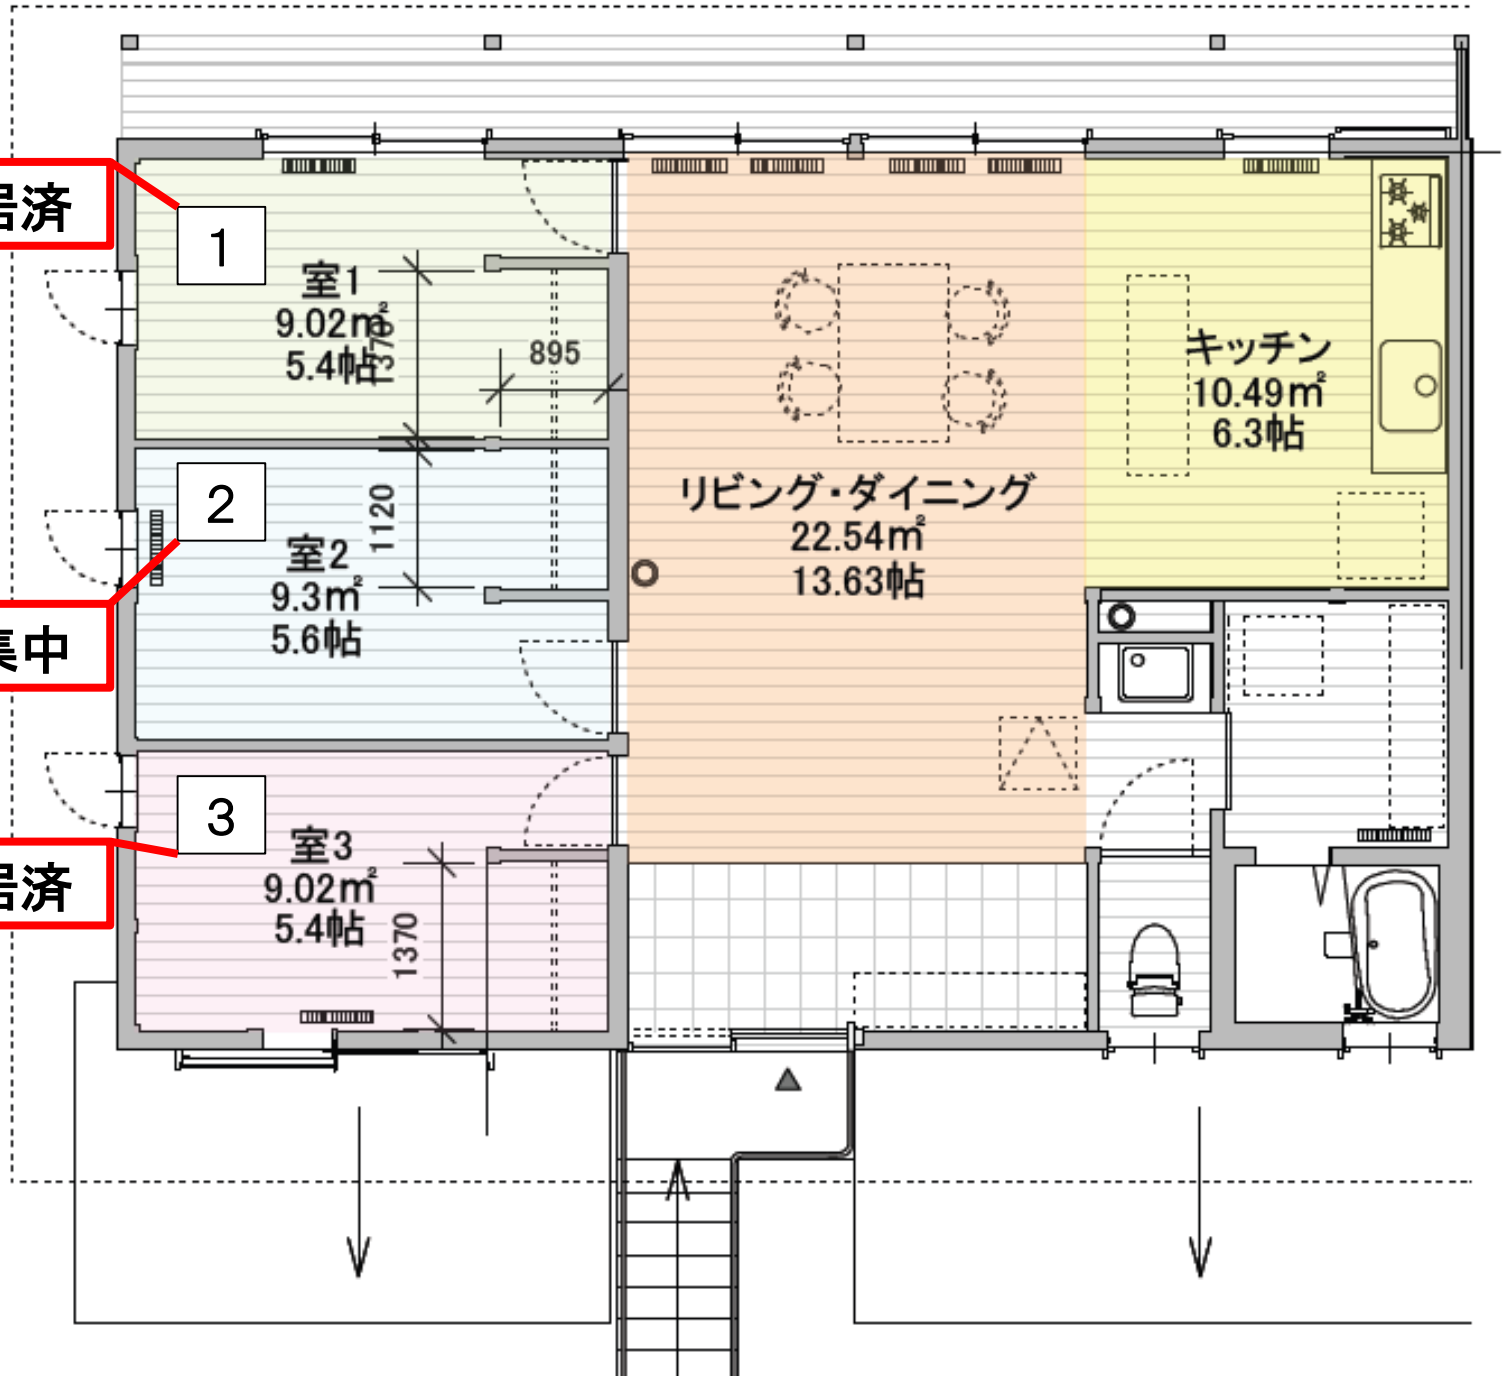

F棟3号(男性棟)

