



計画平面図

S=1:200

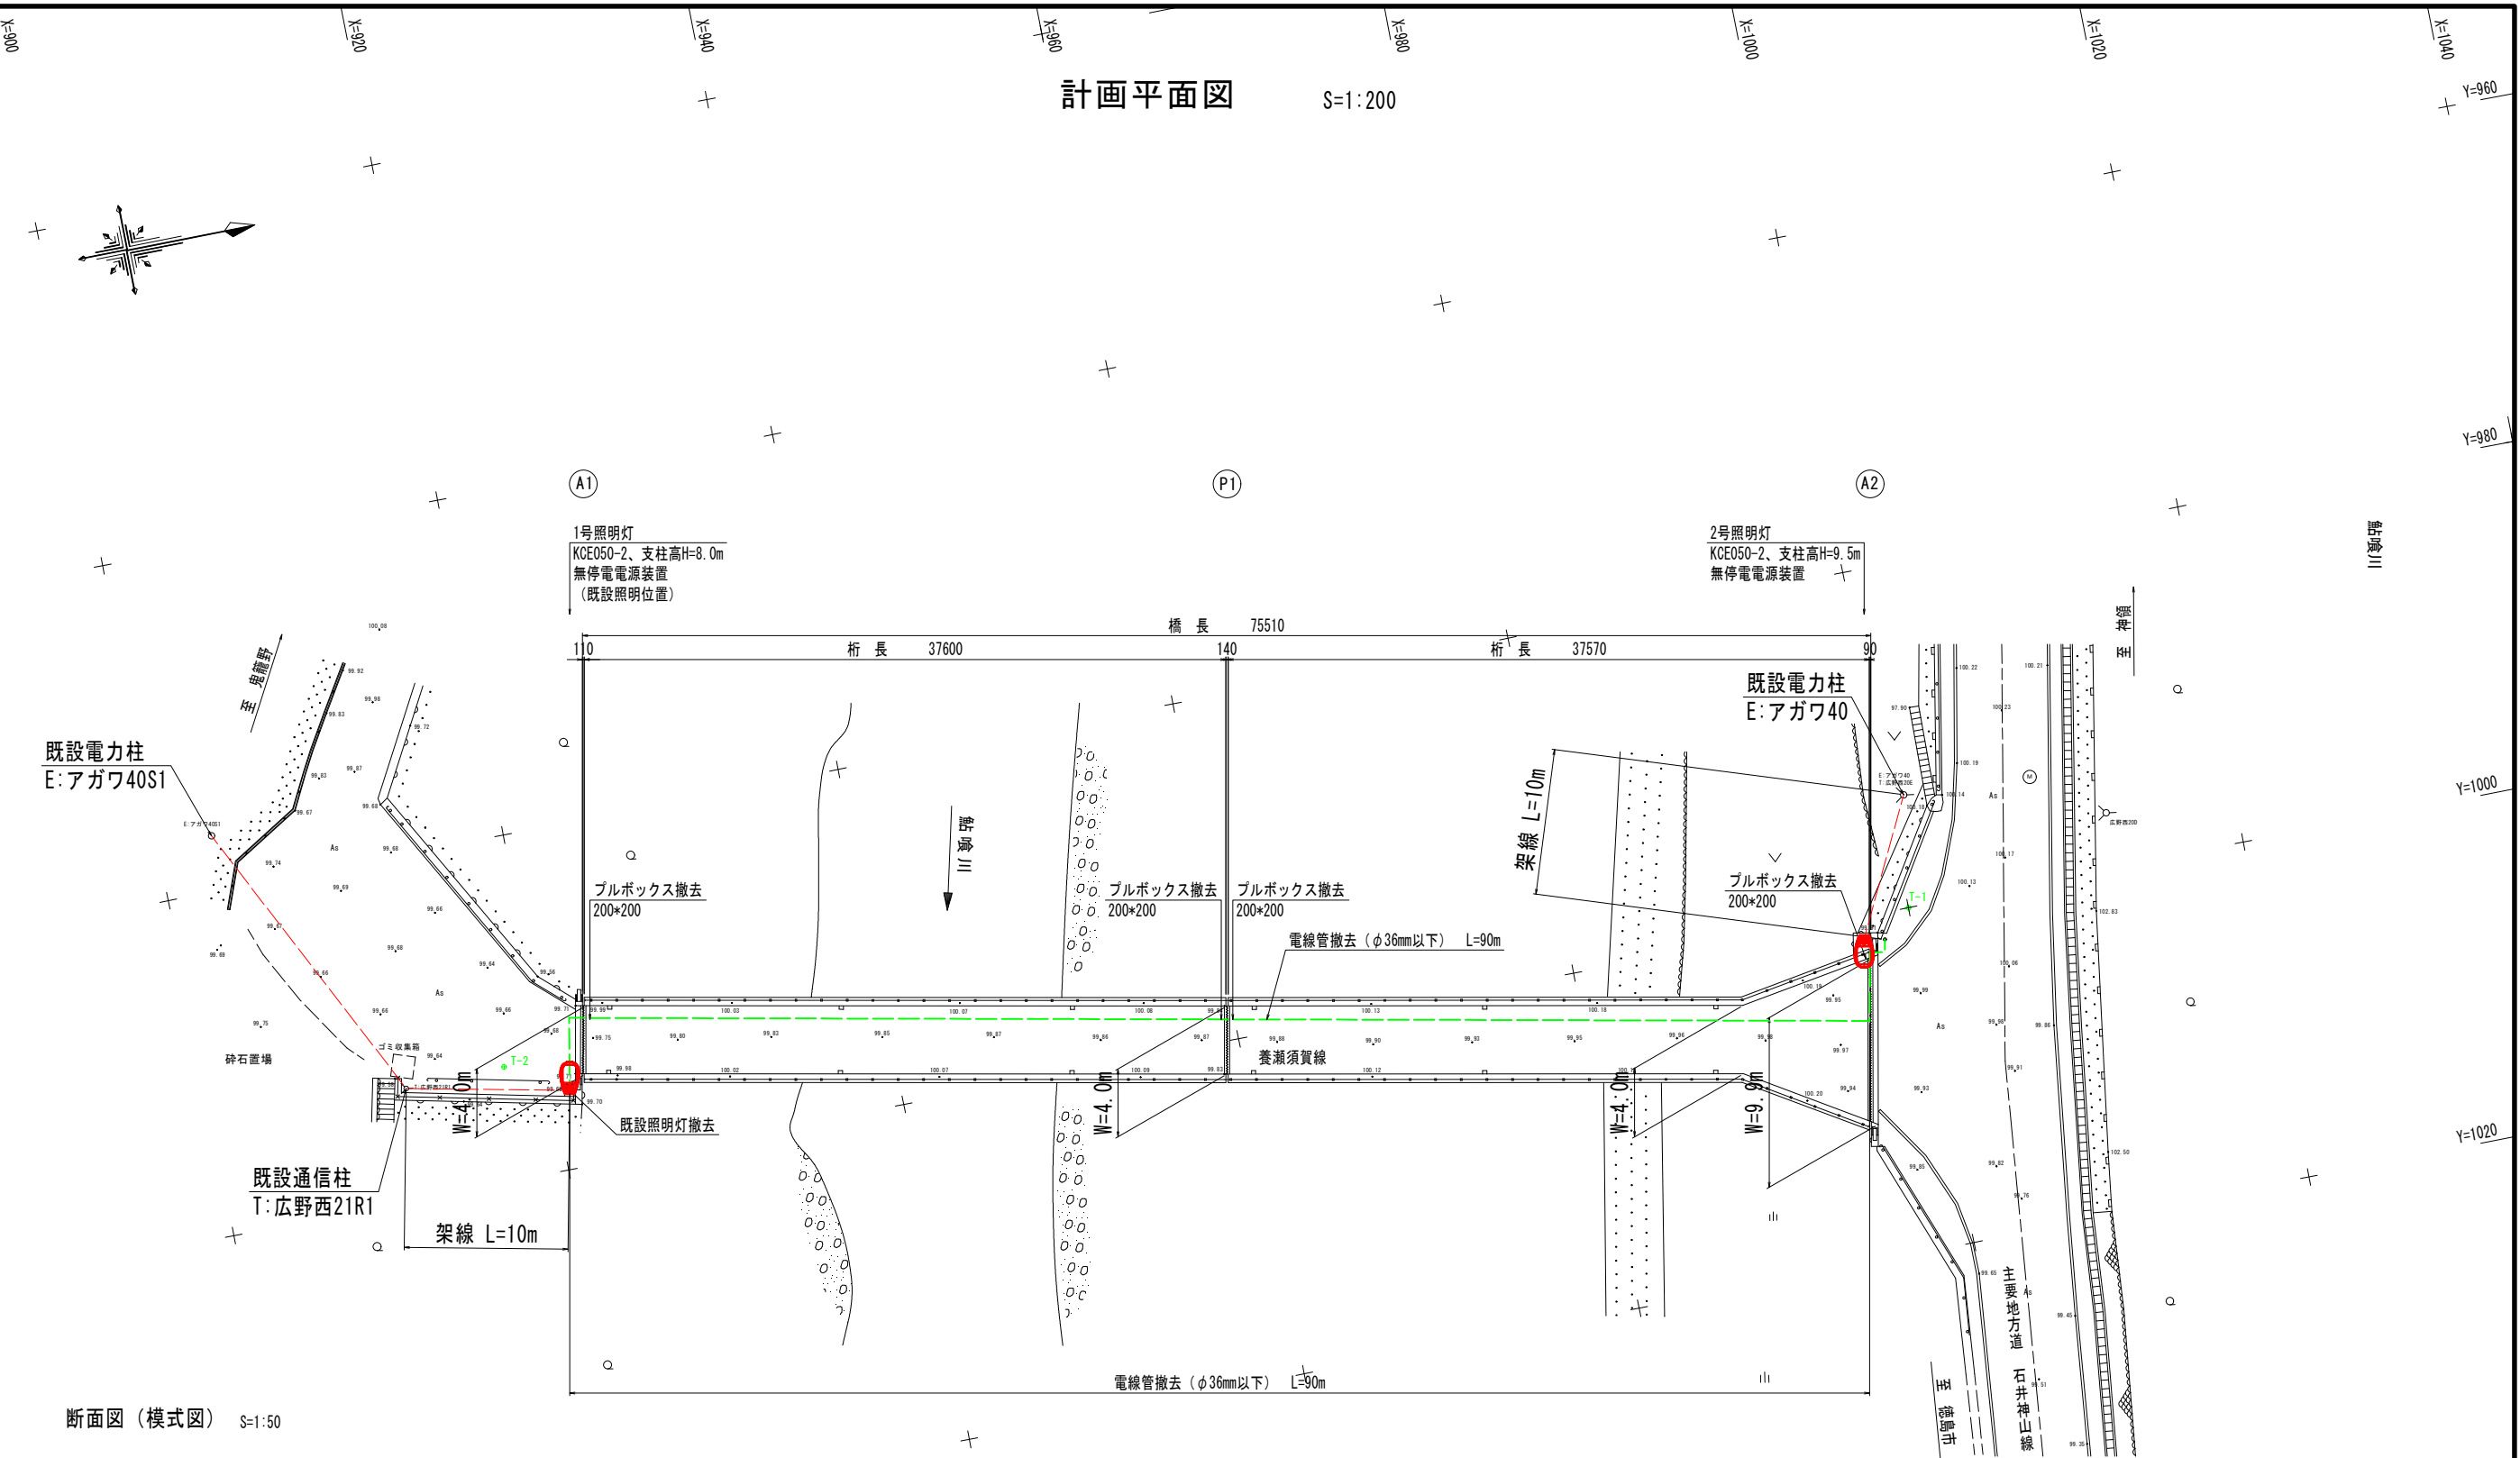

断面図（模式図） S=1:50

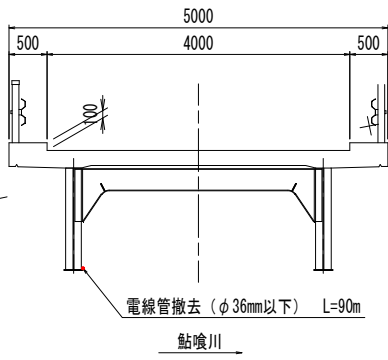

任意座標系（任意高）			
点 名	X座標	Y座標	標 高
T-1	1000.000	1000.000	100.000
T-2	917.443	993.338	99.670

注)
・橋下(河川敷)については オルソ画像によるイメージ描画である
・1号照明灯は、既設電力柱(E:アガワ40)を経由し、受電する計画である。
・2号照明灯は、既設通信柱(T:広野西21R1)を経由し、受電する計画である。


須賀橋

図面番号	第 1 号	図面総数	6 葉
図 名	計画平面図	縮 尺	S=1:200
名 称	令和8年度 養瀬須賀橋ほか 道路照明施設防災対策 設計委託業務		
施工箇所	神山市阿野字須賀ほか		
工事種別			
所属年度	令和 8 年度	工事番号	第 号
課 長	設 計	製 図	徳島県 神山市

道路照明外形図（その1）


1号照明灯（起点側）

LED照明柱姿図 S=1:40

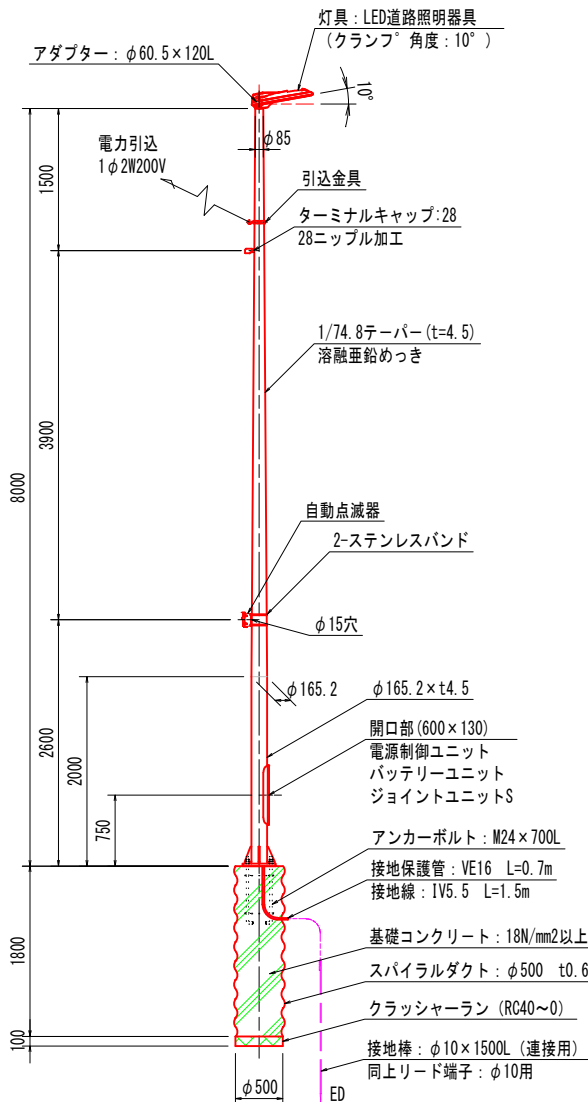


注）基礎寸法は参考とする。

ベースプレート詳細図 S=1:10

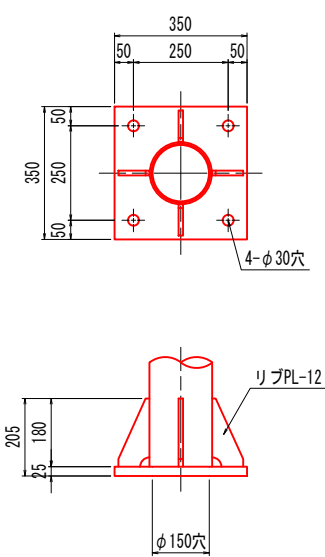


注）ベースプレートは支柱本体数量に含まれる。

アンカーボルト詳細図 S=1:10

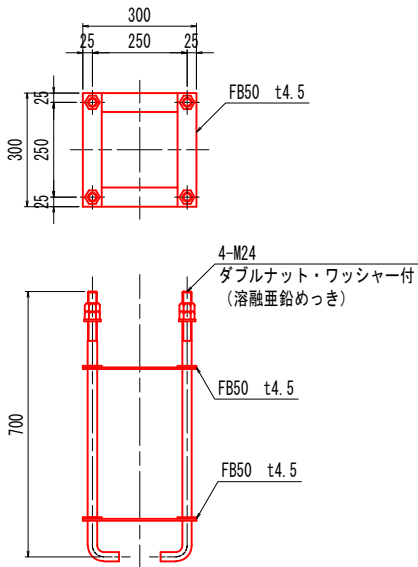


注）ネジ切り部は、溶融亜鉛めっきとする。

LED器具詳細図 KCE050-2 S=1:10

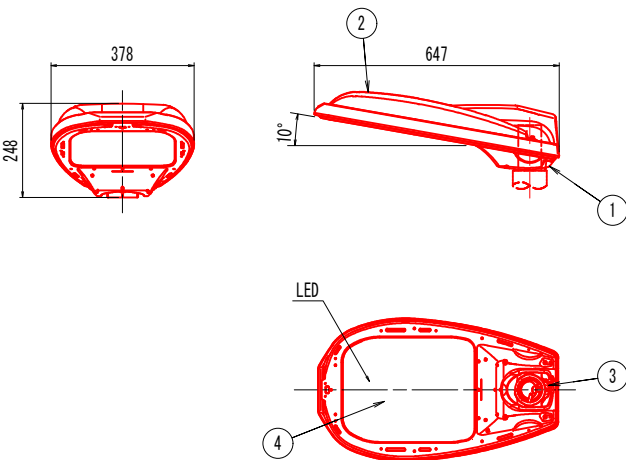


部番	部 品 名	材質・材厚	数	備 考
1	本 体	アルミダイカスト	1	塗装
2	カバー	アルミダイカスト	1	塗装
3	クランプ	アルミダイカスト	1	塗装
4	前面ガラス	強化ガラスt4	1	透明

電源制御ユニット・バッテリーユニット図 S=1:5

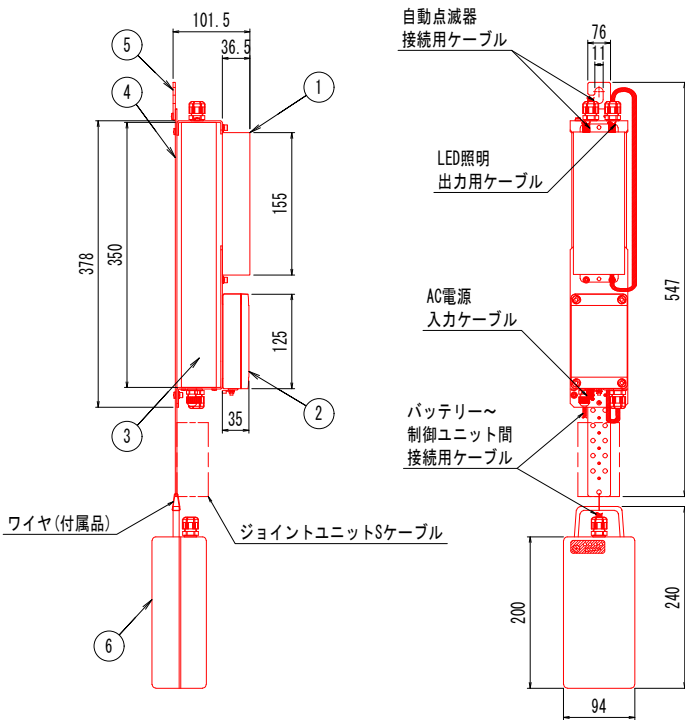


部番	部 品 名	材質・材厚	数	備 考
1	LED電源	組立品	1	
2	SPD	組立品	1	
3	電源制御ユニット	組立品	1	
4	フックブラケット	SUS430	1	
5	吊り下げフック	SUS430	1	
6	バッテリーユニット	組立品	1	

自動点滅器図 S=1:5

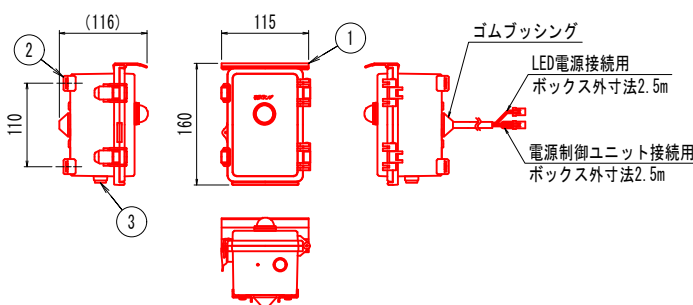


部番	部 品 名	材質・材厚	数	備 考
1	本 体	組立品	1	
2	取付金具	SUS430	1	
3	光センサ	組立品	1	

ジョイントユニットS EFMQ68-15A S=1:2

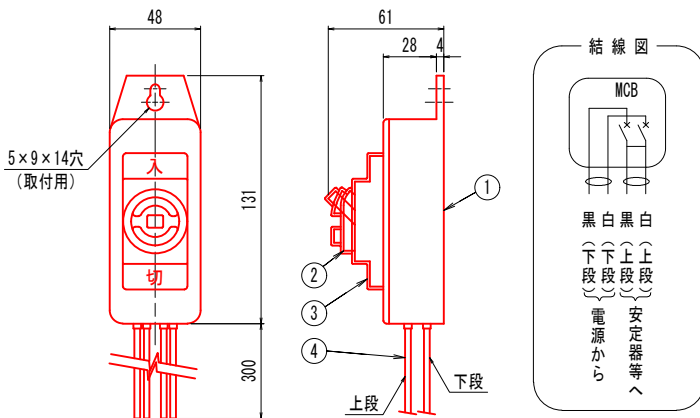

部番	部 品 名	材質・材厚	数	備 考
1	ベースプレート	ABS樹脂	1	黒色
2	ブレーカ (配線用遮断器)		1	2P、30AF、15AT、100/200V
3	ブレーカカバー	EPゴム	1	黒色
4	リード線	EM IE/F線	1式	φ1.6mm 器具外300mm

結線図

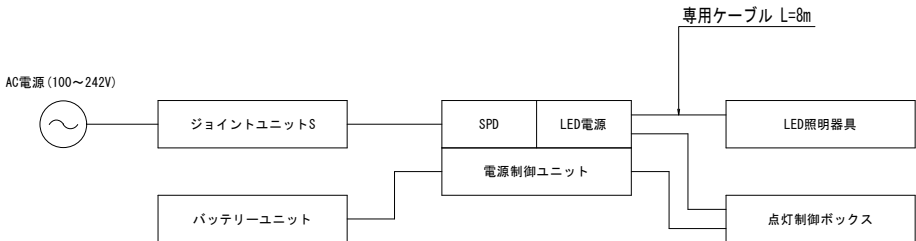


須賀橋

図面番号	第 2 号	図面総数	6 葉
図 名	道路照明外形図 (その1)	縮 尺	図 示
名 称	令和8年度 養瀬須賀橋ほか 道路照明施設防災対策 設計委託業務		
施工箇所	神山町阿野字須賀ほか		
工事種別			
所属年度	令和 8 年度	工事番号	第 号
課 長	設 計	製 図	徳島県 神山町

道路照明外形図（その2）


2号照明灯（終点側）

LED照明柱姿図 S=1:40

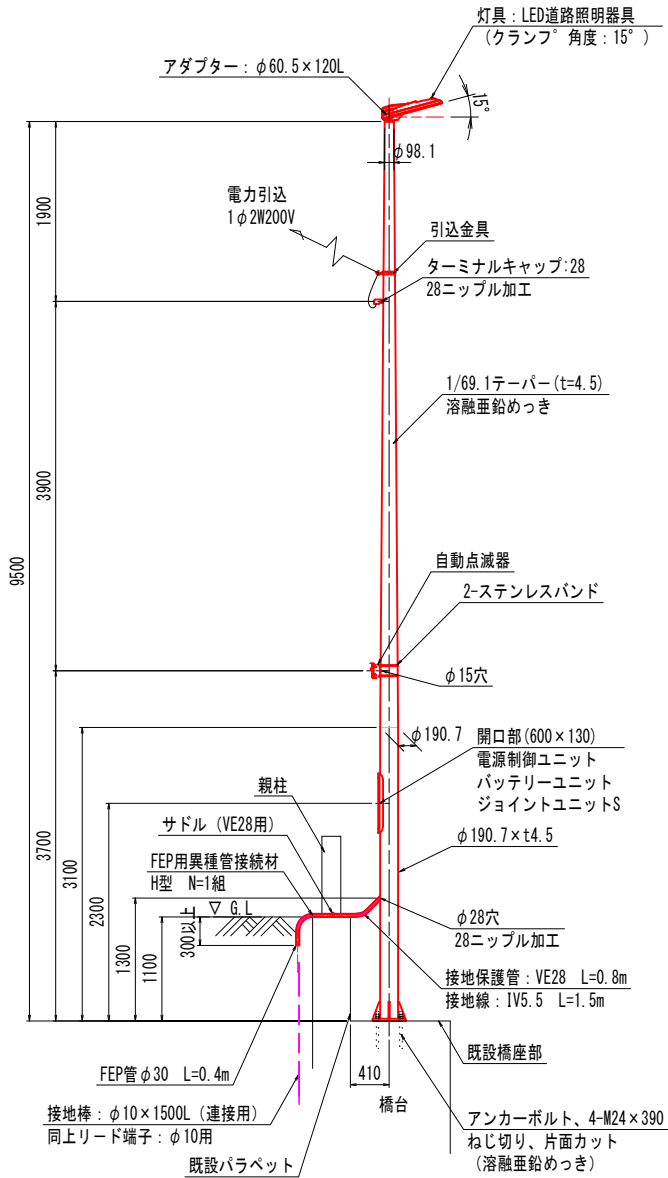


注) 基礎寸法は参考とする。

ベースプレート詳細図 S=1:10

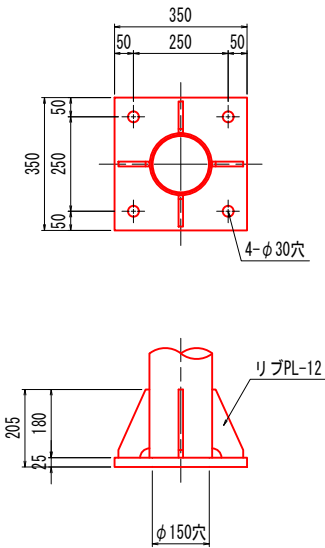


注) ベースプレートは支柱本体数量に含まれる。

LED器具詳細図 KCE050-2 S=1:10

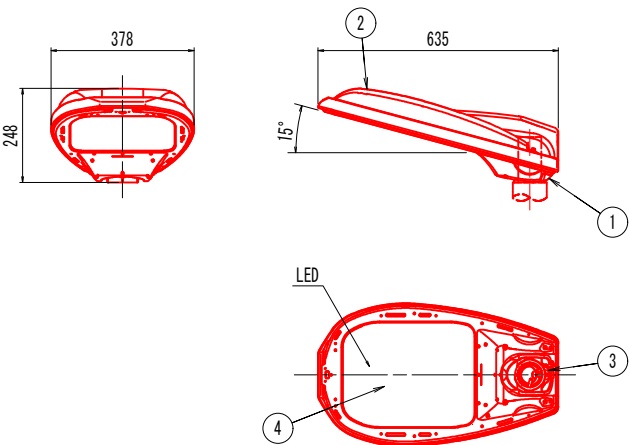


部番	部 品 名	材質・材厚	数	備 考
1	本 体	アルミダイカスト	1	塗装
2	カバー	アルミダイカスト	1	塗装
3	クランプ	アルミダイカスト	1	塗装
4	前面ガラス	強化ガラスt4	1	透明

自動点滅器図 S=1:5

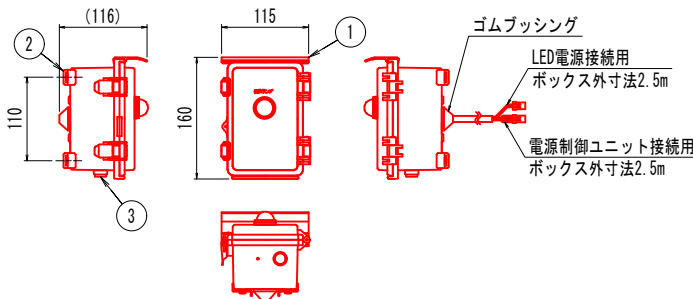


部番	部 品 名	材質・材厚	数	備 考
1	本 体	組立品	1	
2	取付金具	SUS430	1	
3	光センサ	組立品	1	

ジョイントユニットS EFMQ68-15A S=1:2

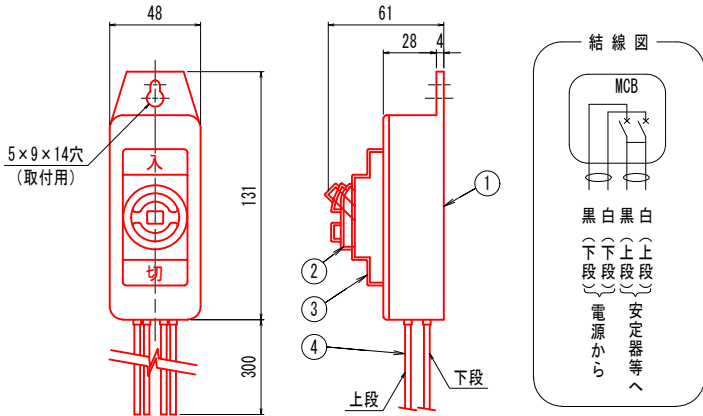


部番	部 品 名	材質・材厚	数	備 考
1	ベースプレート	ABS樹脂	1	黒色
2	ブレーカ (配線用遮断器)		1	2P、30AF、15AT、100/200V
3	ブレーカカバー	EPゴム	1	黒色
4	リード線	EM 1E/F線	1式	φ1.6mm 器具外300mm

アンカーボルト詳細図 S=1:10

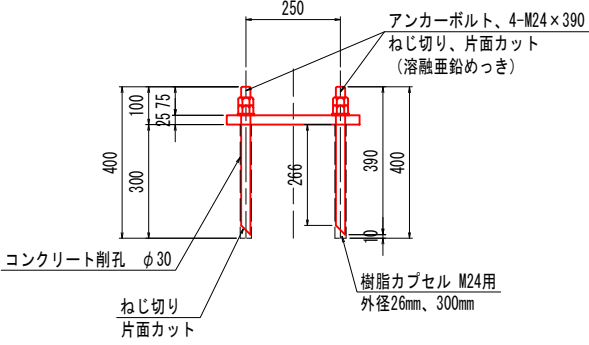


電源制御ユニット・バッテリーユニット図 S=1:5

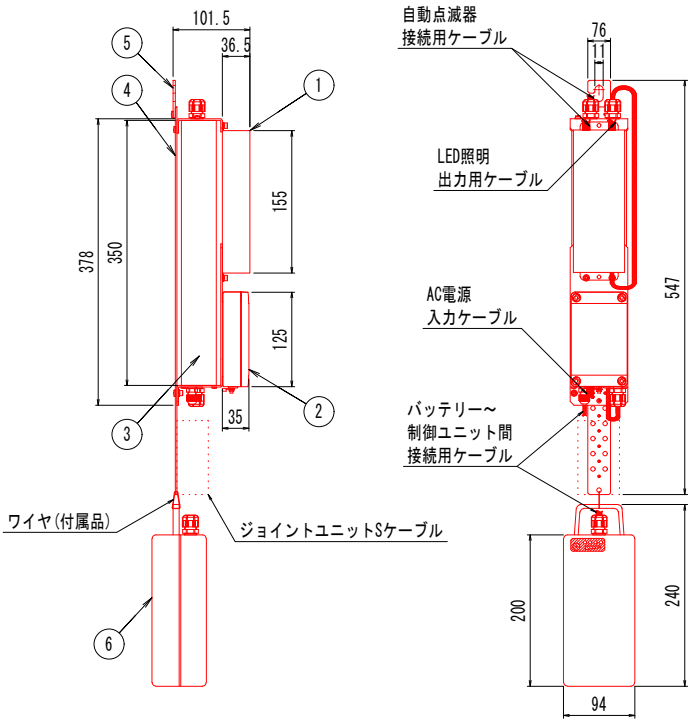

部番	部 品 名	材質・材厚	数	備 考
1	LED電源	組立品	1	
2	SPD	組立品	1	
3	電源制御ユニット	組立品	1	
4	フックブラケット	SUS430	1	
5	吊り下げフック	SUS430	1	
6	バッテリーユニット	組立品	1	



結線図

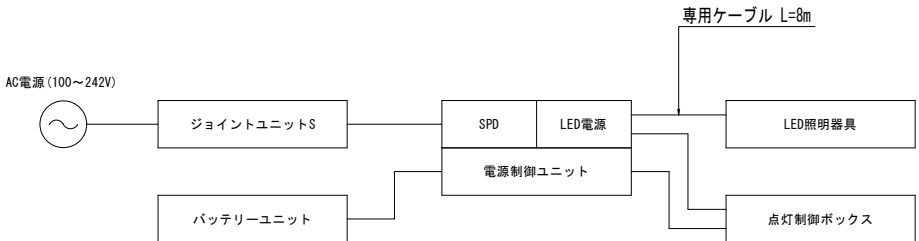


須賀橋

図面番号	第 3 号	図面総数	6 葉
図 名	道路照明外形図 (その2)	縮 尺	図 示
名 称	令和8年度 養瀬須賀橋ほか 道路照明施設防災対策 設計委託業務		
施工箇所	神山町阿野字須賀ほか		
工事種別			
所属年度	令和 8 年度	工事番号	第 号
課 長	設 計	製 図	徳島県 神山町


2号照明灯基礎部詳細図

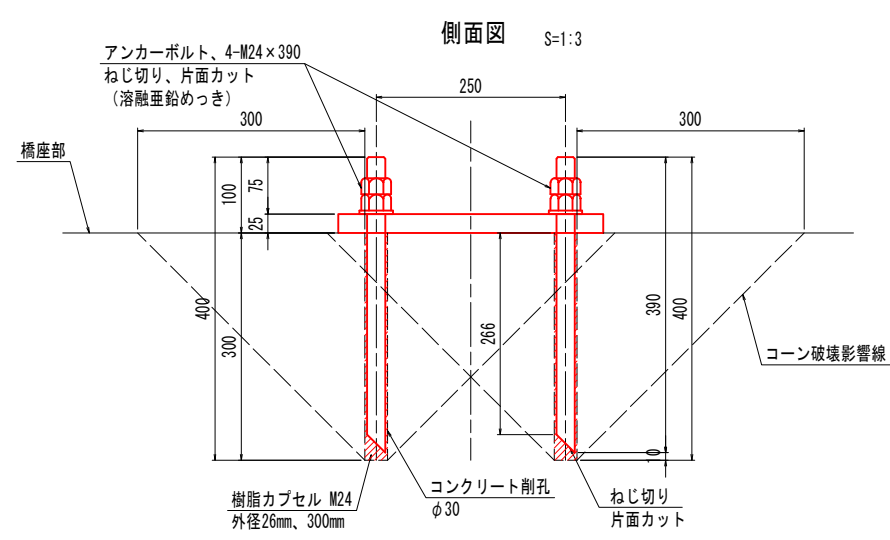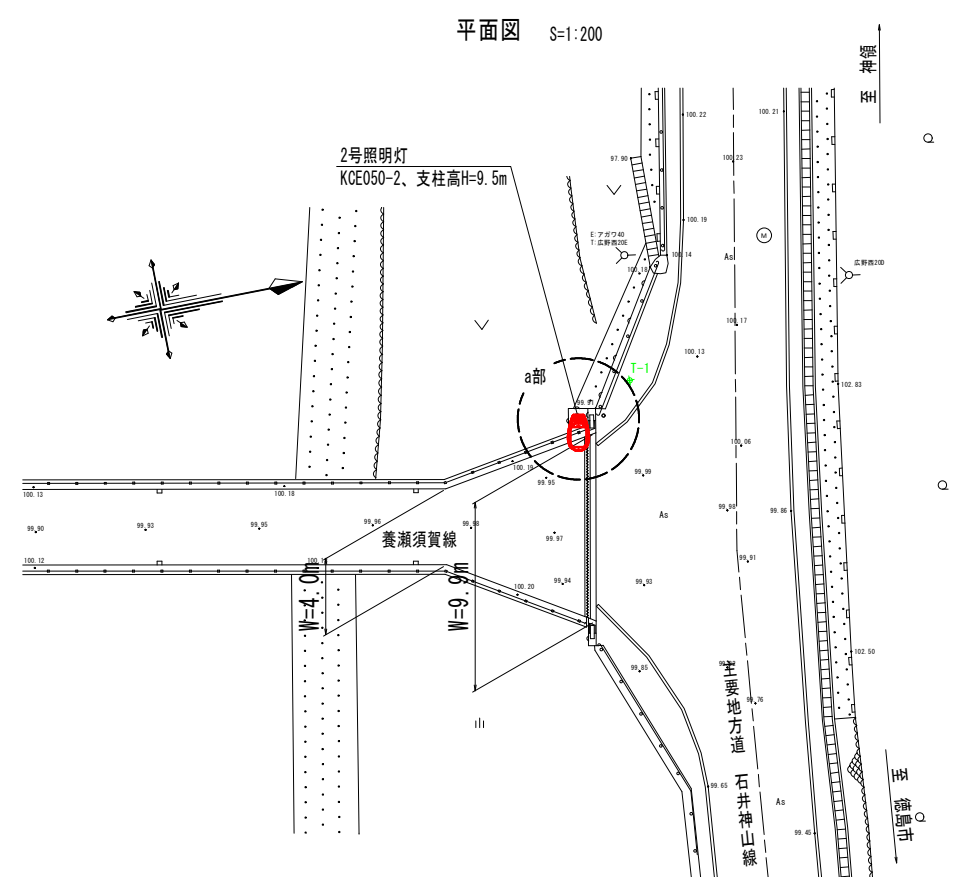


a部側面図 S=1:10

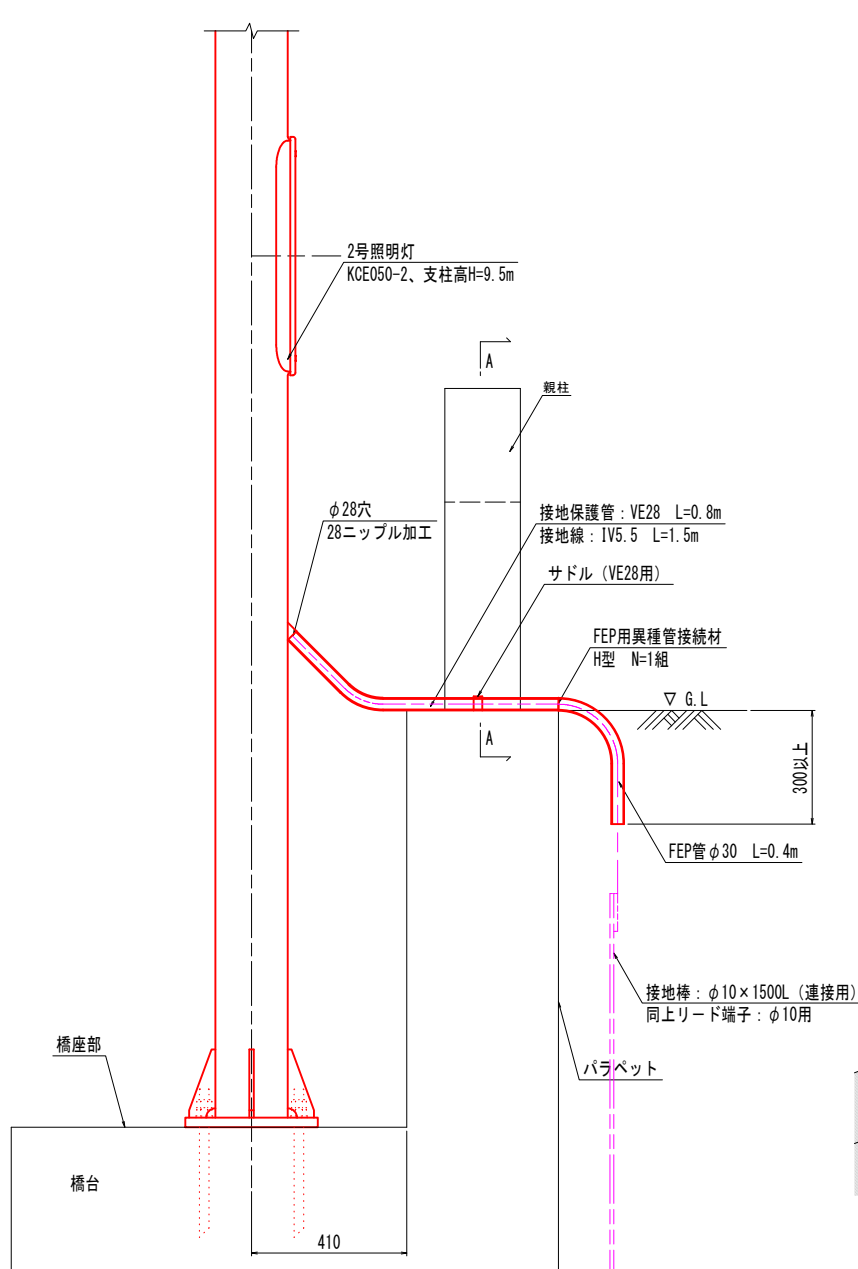

a部拡大図 S=1:10

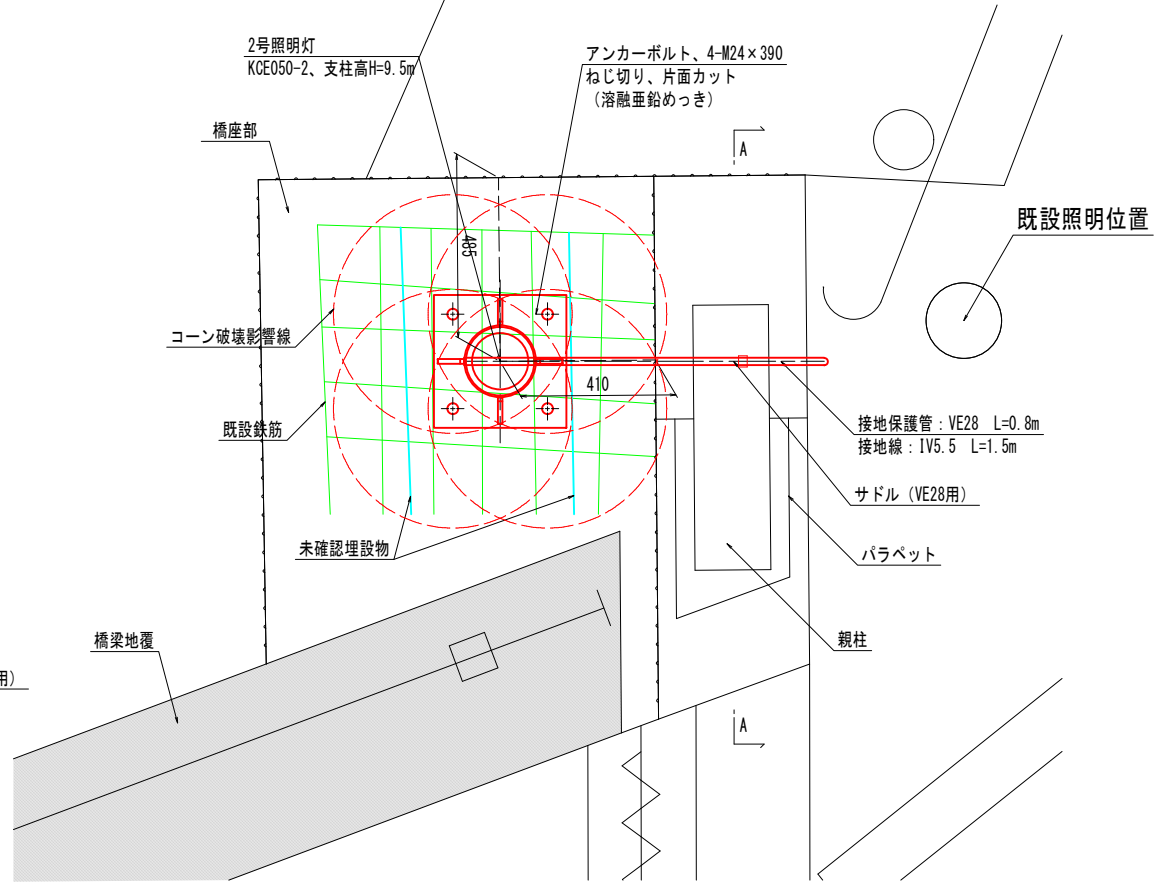


親柱側面図 S=1:10 (A-A断面)

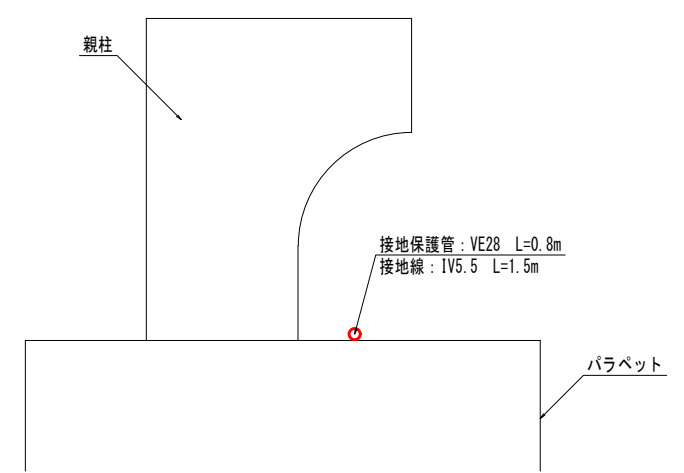

須賀橋				
図面番号	第 4 号	図面総数	6 葉	
図 名	2号照明灯基礎部詳細図	縮 尺	図 示	
名 称	令和8年度 養瀬須賀橋ほか 道路照明施設防災対策 設計委託業務			
施工箇所	神山町阿野字須賀ほか			
工事種別				
所属年度	令和 8 年度	工事番号	第 号	
課 長	設 計	製 図	徳島県 神山町	

照度分布図（その1） S=1:200
100%点灯（常時）

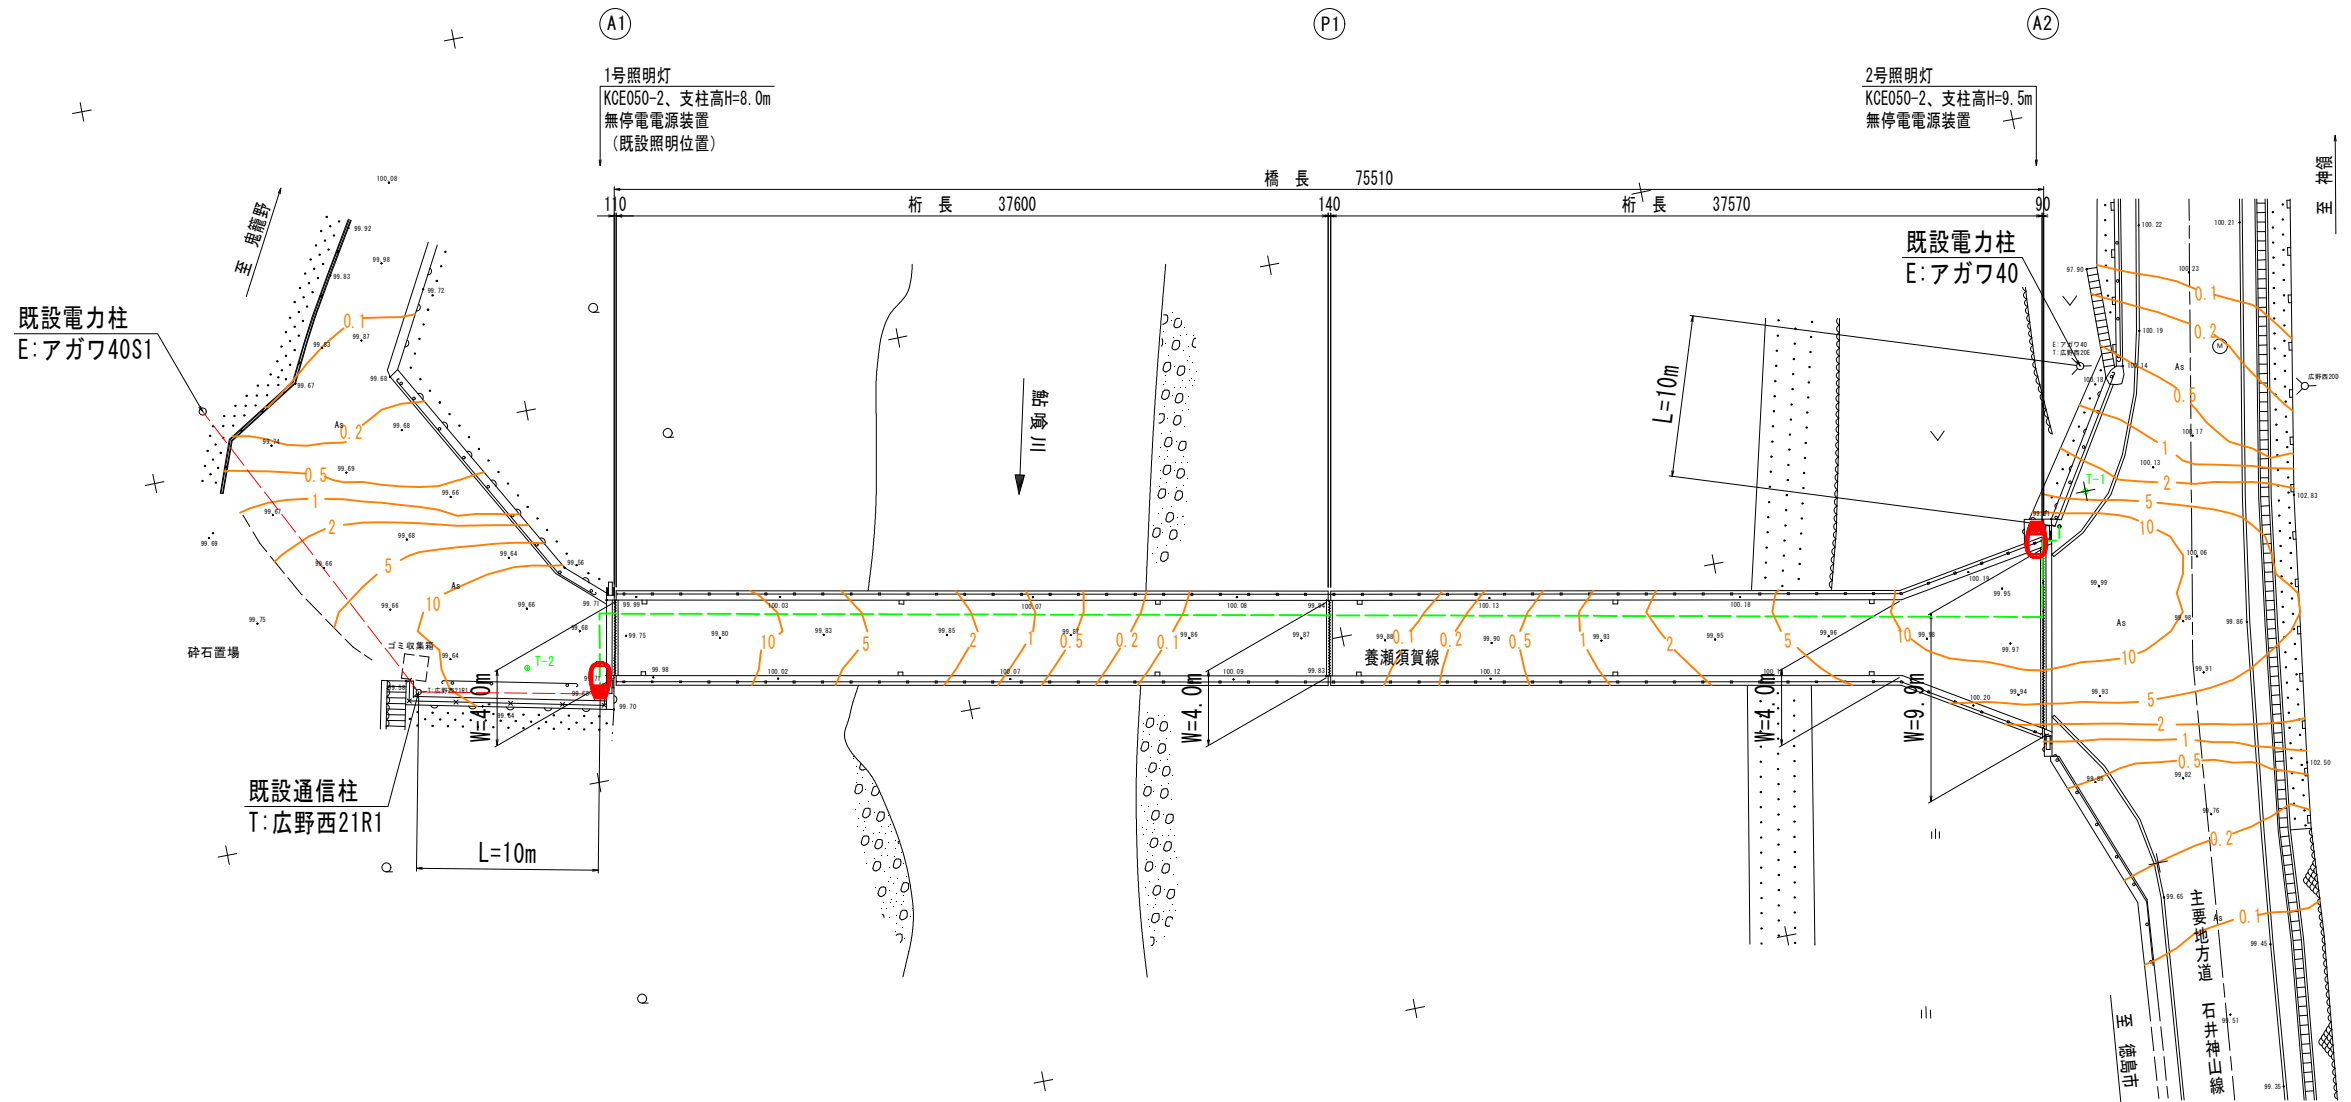


任意座標系（任意高）			
点 名	X座標	Y座標	標 高
T-1	1000.000	1000.000	100.000
T-2	917.443	993.338	99.670

注)
・橋下(河川敷)については オルソ画像によるイメージ描画である
・1号照明灯は、既設電力柱(E:アガワ40)を経由し、受電する計画である。
・2号照明灯は、既設通信柱(T:広野西21R1)を経由し、受電する計画である。

須賀橋			
図面番号	第 5 号	図面総数	6 葉
図 名	照度分布図（その1）	縮 尺	図 示
名 称	令和8年度 養瀬須賀橋ほか 道路照明施設防災対策 設計委託業務		
施工箇所	神山町阿野字須賀ほか		
工事種別			
所属年度	令和 8 年度	工事番号	第 号
課 長	設 計	製 図	徳島県 神山町

照度分布図（その2） S=1:200
14%点灯（停電時）

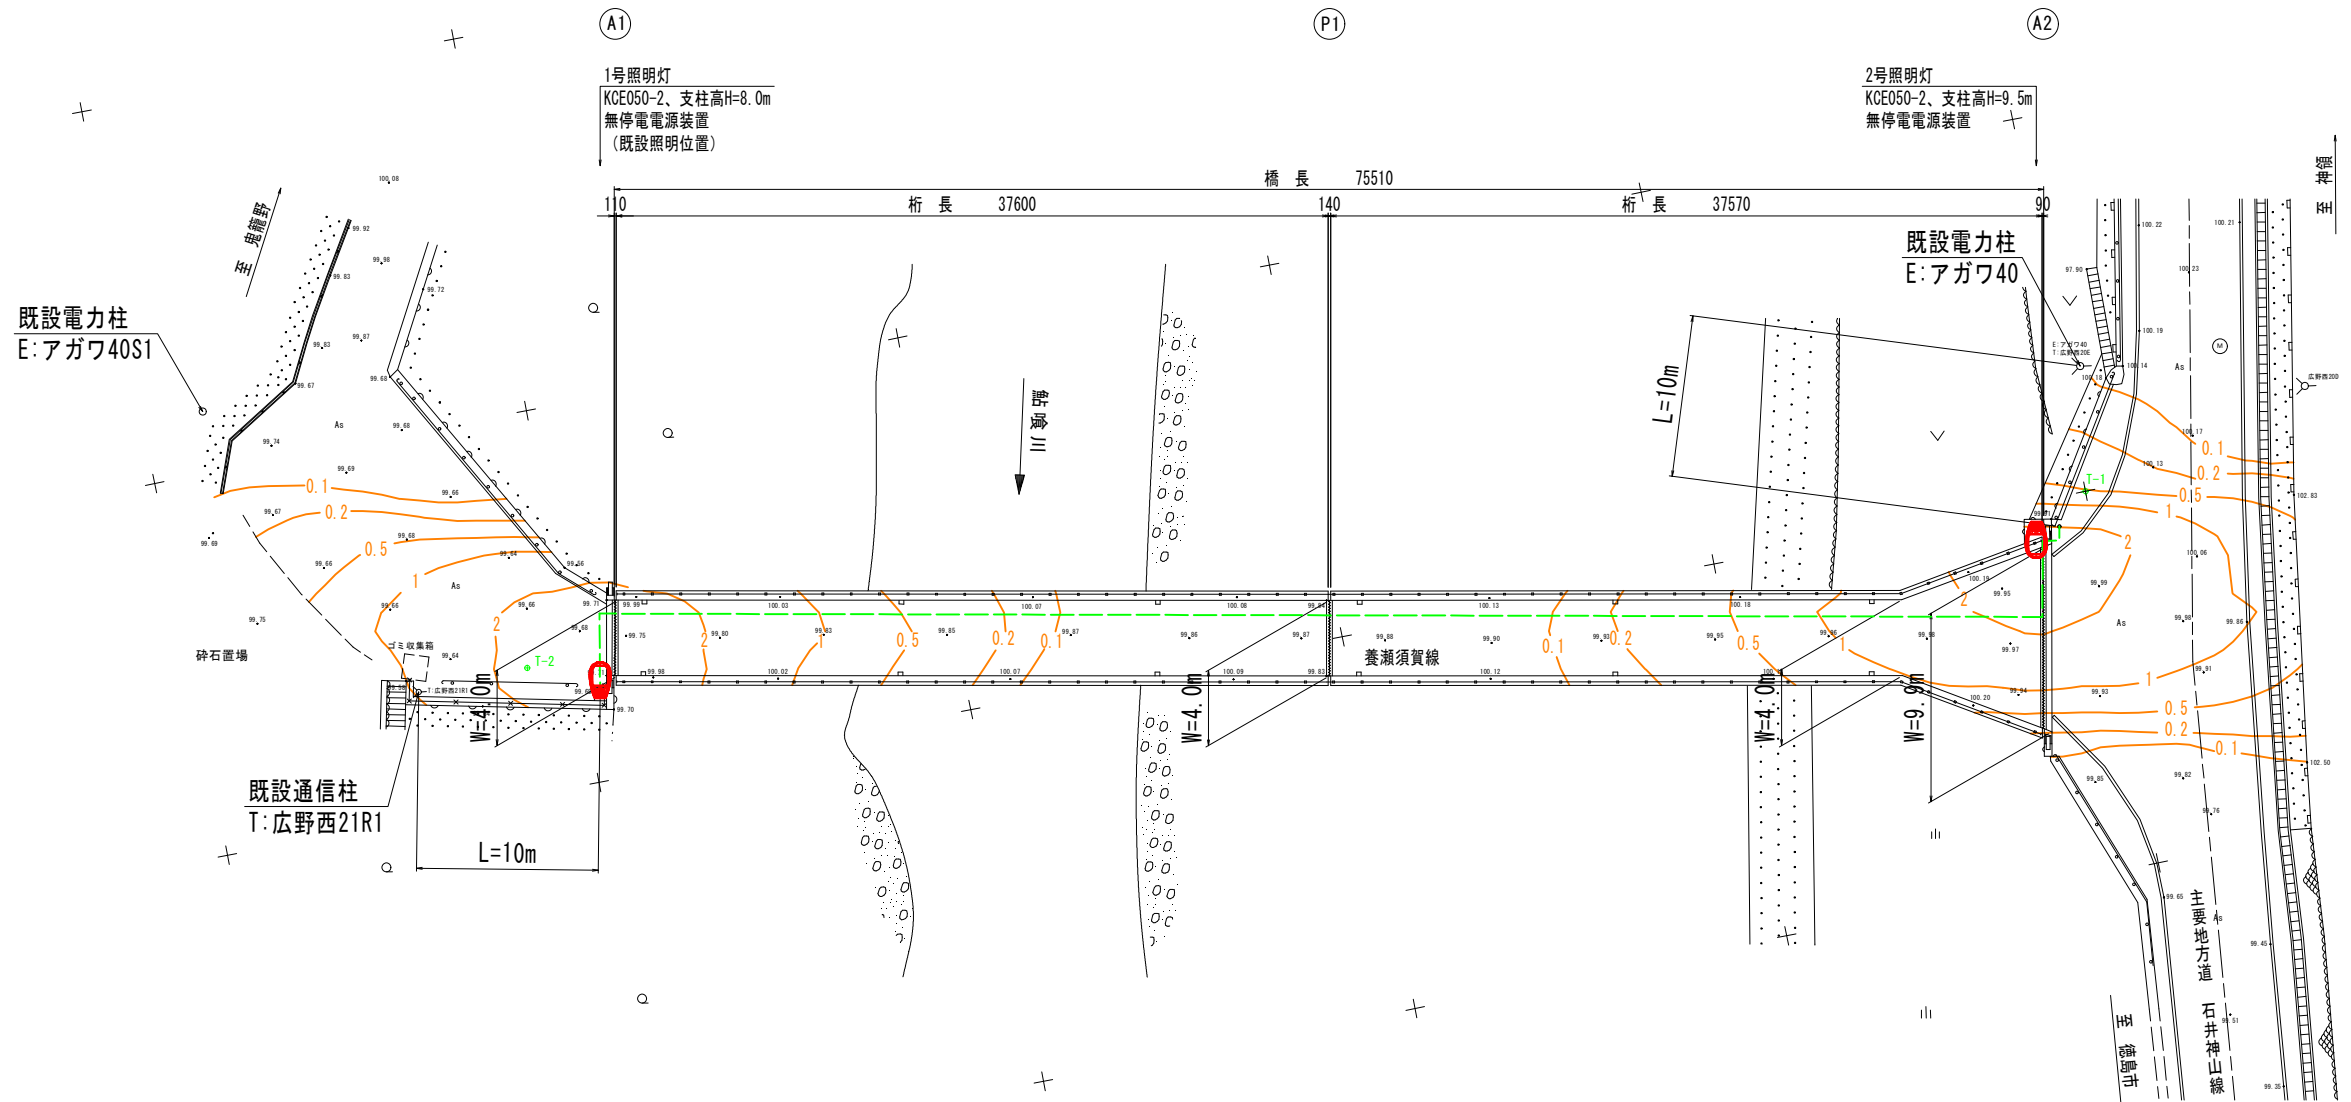

任意座標系（任意高）			
点 名	X座標	Y座標	標 高
T-1	1000.000	1000.000	100.000
T-2	917.443	993.338	99.670

注)
・橋下(河川敷)については オルソ画像によるイメージ描画である
・1号照明灯は、既設電力柱(E:アガワ40)を経由し、受電する計画である。
・2号照明灯は、既設通信柱(T:広野西21R1)を経由し、受電する計画である。

須賀橋			
図面番号	第 6 号	図面総数	6 葉
図 名	照度分布図（その2）	縮 尺	図 示
名 称	令和8年度 養瀬須賀橋ほか 道路照明施設防災対策 設計委託業務		
施工箇所	神山町阿野字須賀ほか		
工事種別			
所属年度	令和 8 年度	工事番号	第 号
課 長	設 計	製 図	徳島県 神山町